

Zeichenerklärung

Planung

- Baumaßnahme einbahnig
- Knotenpunkt plangleich

Straßennetz

- B 99 Bundesstraße
- L 2151 Landesstraße
- K 33 Kreisstraße
- kommunale Straße

Schutzgebiete, Natur, Landschaft und Wasser


- FFH-Gebiet
- Naturschutzgebiet
- Überschwemmungsgebiet
- W I/II Wasserschutzzone I / II
- W III Wasserschutzzone III

Verwaltung

- Gemeindegrenze

Sonstiges

- Lärmschutzwand

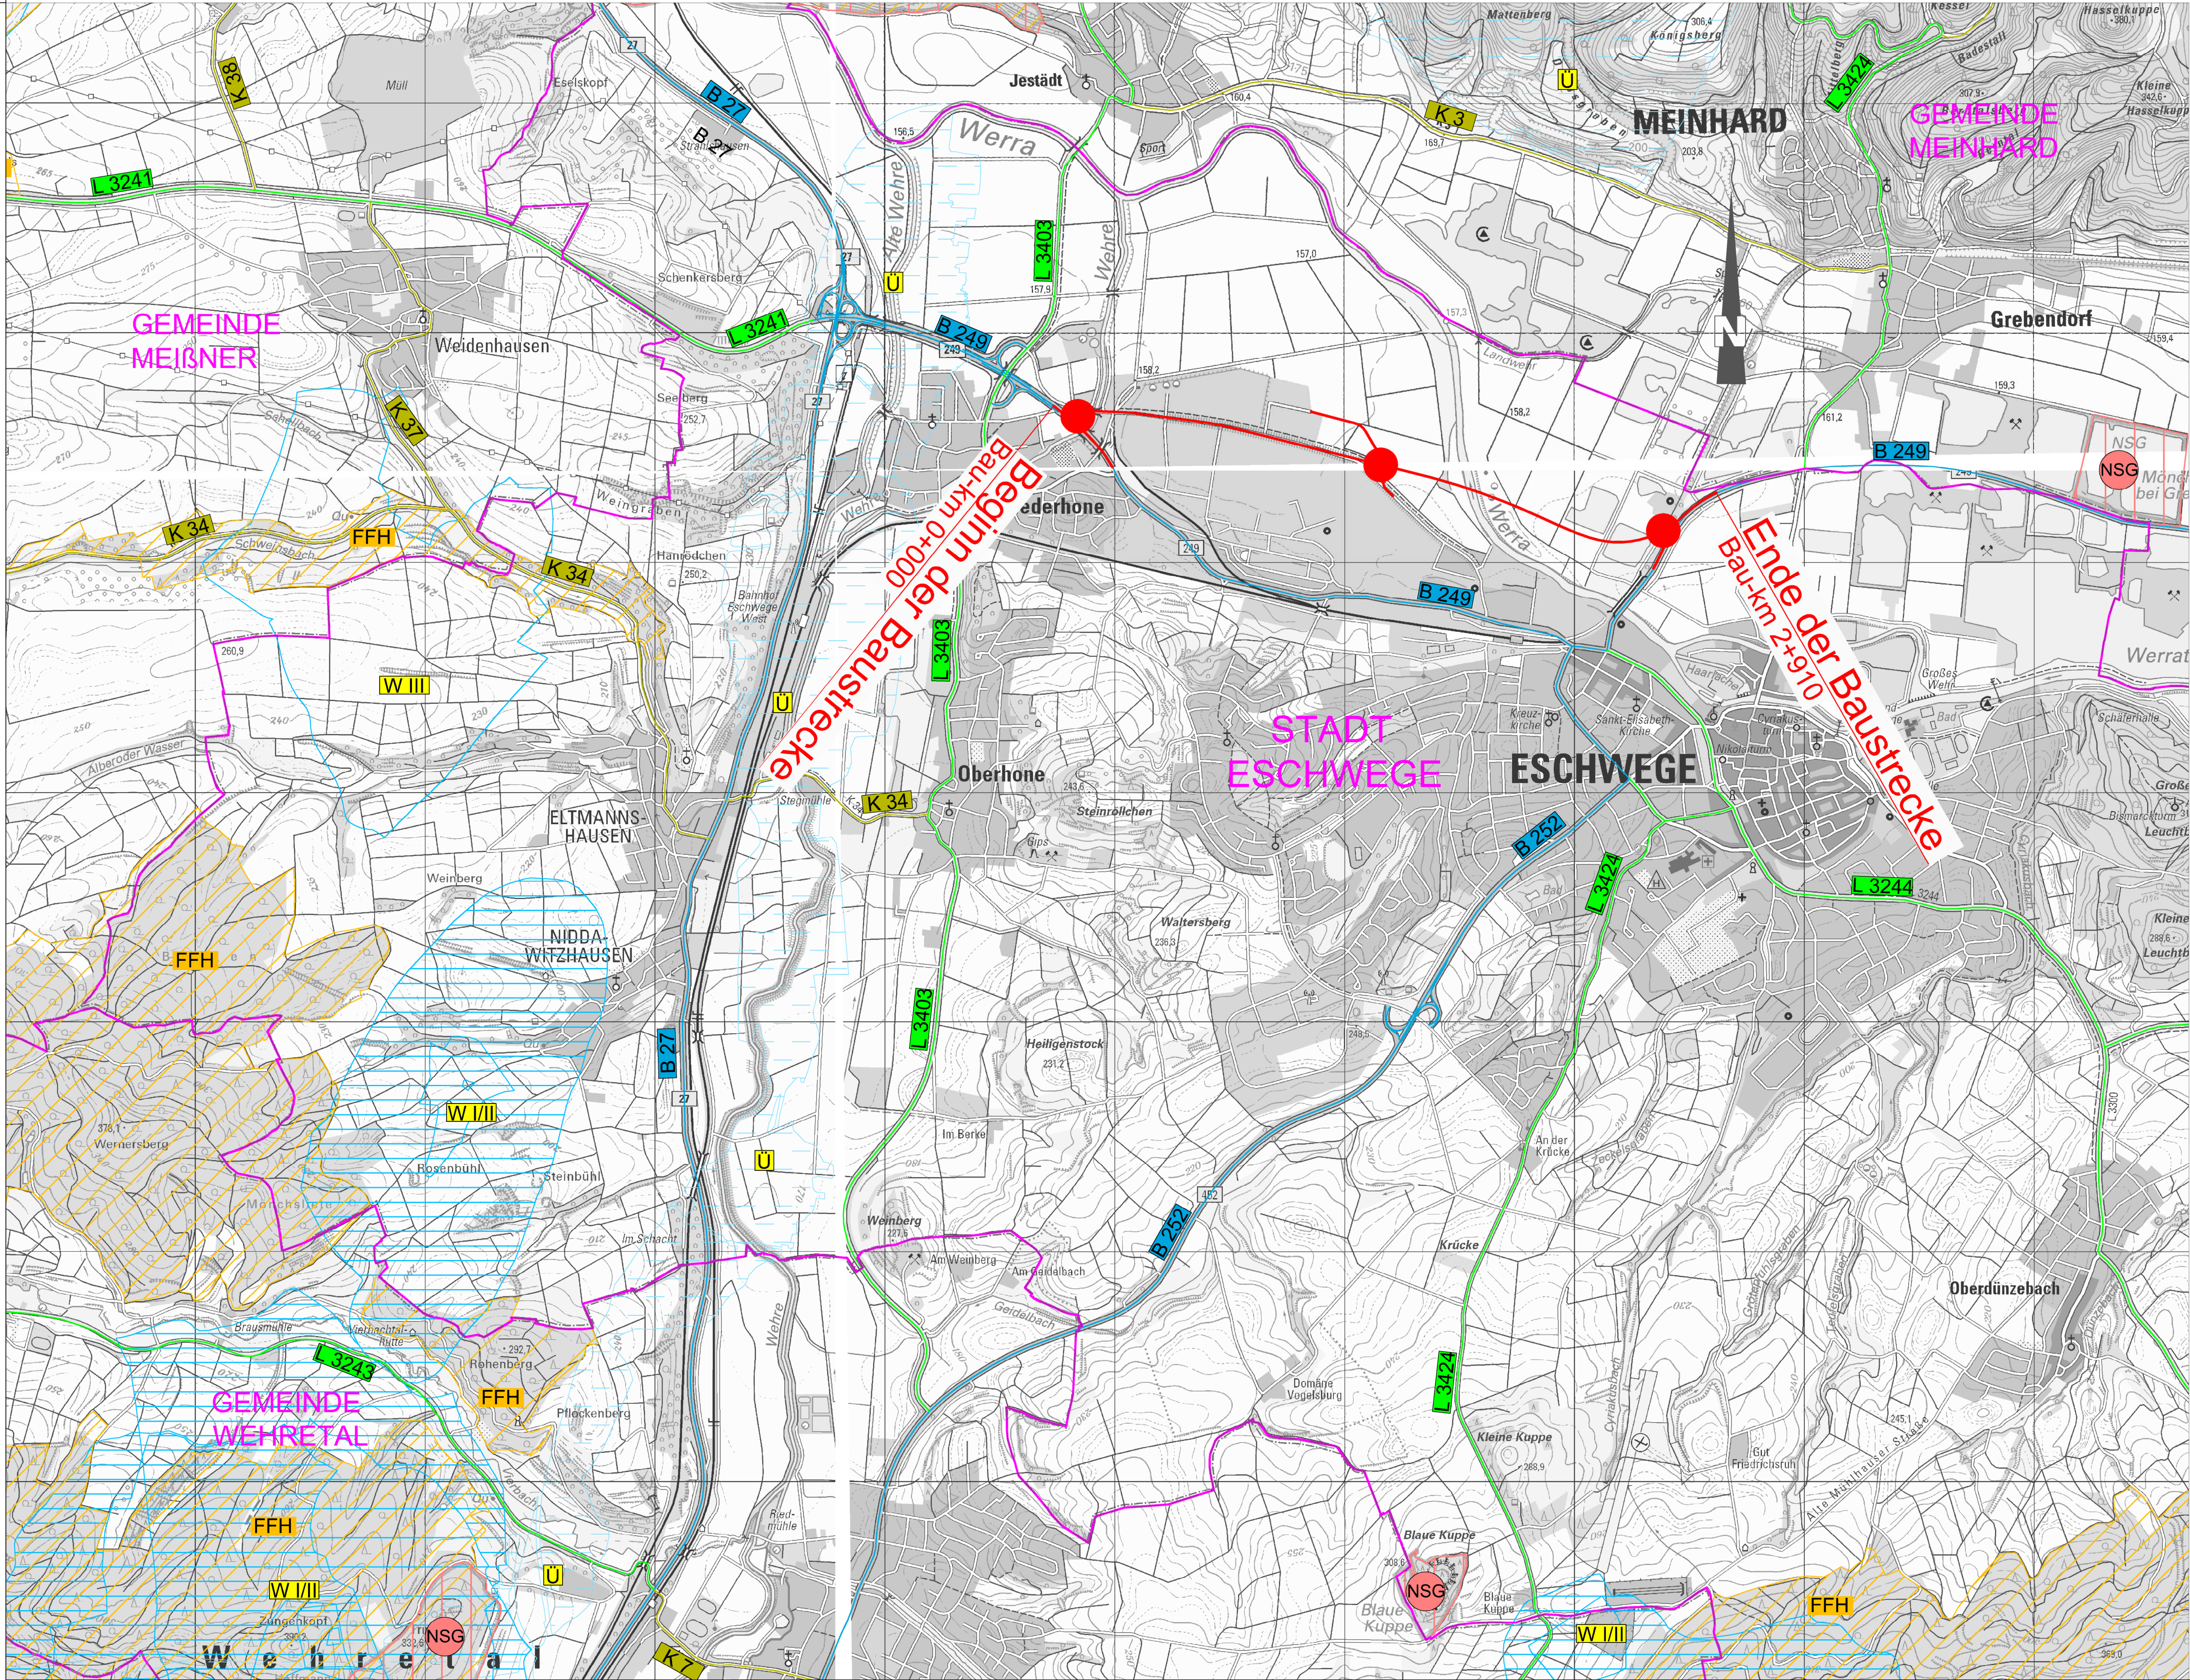

Lagebezug: 42 / 83 (3°), LS 150

Höhenbezug: HS 160



Hyder Consulting GmbH
Grünwaldstraße 61-62
10825 Berlin
Tel.: (030) 67 05 21-0
Fax: (030) 67 05 21-11
www.hyderconsulting.de

Berlin, den 02.09.2013



**Hessen Mobil
Straßen- und Verkehrs-
management**

Schillerstraße 8 - 36043 Fulda
Tel. 0661/6005-0 - Fax 0661/6005-105

Projekt-Nr.:
B249-G10-HE-T2-HE

Nr.	Art der Änderung	Datum	Name

Projektanmeldung Hessen zum BVWP 2015

Straßenbauverwaltung

Straße: B 249 Ort: OU Eschwege

PROJIS Nr.:

Unterlage:3 / Blatt-Nr.:1

Übersichtslageplan

Maßstab: 1 : 25.000

Neubau der Ortsumgehung
Eschwege
Bau-km 0+000 bis 2+910

Diese(r) Unterlage(n)/Plan darf ohne vorherige Genehmigung des Erstellens nicht veröffentlicht, vervielfältigt oder geändert, noch für ein anderes Bauvorhaben genutzt werden, als für das, das auf dem Planfeld/Befeld ausgewiesen ist.