


Legende:

- Schutzgebiete:**
- Europäische Schutzgebiete:
 - Fauna-Flora-Habitat Gebiet
 - Europäisches Vogelschutzgebiet
 - Nationale Schutzgebiete:
 - Naturschutzgebiet
 - Wasserschutzzone
 - Heilquellenschutzgebiet
 - Überschwemmungsgebiet
- Straßennetz:**
- | vorhanden | geplant | |
|-----------|---------|-----------------------------|
| | | Bundesautobahn |
| | | Bundesstraße |
| | | Landesstraße / Staatsstraße |
| | | Kreisstraße |
| | | kommunale Straße |
| | | Rückbau |
- Verwaltung:**
- Bundesgrenze
 - Landesgrenze
 - Regierungsbezirksgrenze
 - Kreisgrenze
 - Gemeindegrenze

- Planung:**
- Baumaßnahme zweibahnig
 - Baumaßnahme einbahnig
 - Knotenpunkt planfrei
 - Knotenpunkt teilplanfrei
 - Knotenpunkt plangleich
 - Knotenpunkt plangleich / Knotenpunkt plangleich (Kreisverkehr)
 - Großbauwerk
 - Tunnel
 - Variante
 - Lärmschutz
 - Einschnitt
 - Damm
 - Bauwerksnummer

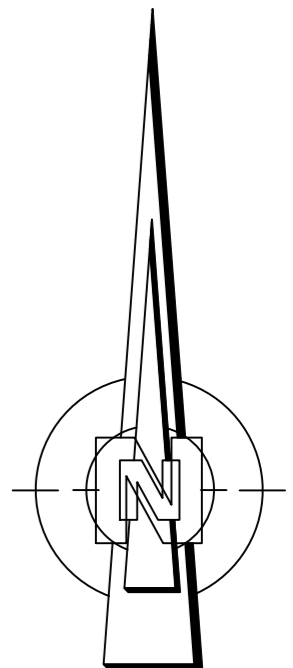

BVWP 2015 - Anmeldung

Nr.:	Art der Änderung:	Datum:	Zeichen:

Entwurfsunterlagen erstellt:

SSP Consult
Beratende Ingenieure GmbH

SSP Consult Beratende Ingenieure GmbH
Brüderstraße 53 51427 Bergisch Gladbach
Telefon + 49 (0) 2204 - 9201 - 0
Telefax + 49 (0) 2204 - 9201 - 77
mail@gl.ssp-consult.de www.ssp-consult.de

<p>Hessen Mobil Straßen- und Verkehrsmanagement</p>		Unterlage Nr.: 3
		Blatt Nr.: 01
Hessen ID:		Datum
<p>B 456 / B 275 OU Usingen Planung km 0+000 - 5+806</p>		Zeichen
		bearbeitet: 14.08.13 Fr
		gezeichnet: 14.08.13 Fr
<p>Lageplan</p> <p>Maßstab: 1 : 25.000</p>		geprüft: 30.08.13 Hü