


**Zeichenerklärung**

Planung	
	Baumaßnahme zweibahnig
	Baumaßnahme einbahnig
	Knotenpunkt planfrei
	Knotenpunkt teilplanfrei
	Knotenpunkt teilplangleich
	Knotenpunkt plangleich / Kreisverkehr
	Großbauwerk (BW)
	Tunnel
	Variante
	Lärmschutz (LSW)
	Abtrag / Auftrag
Straßennetz	
	vorhanden
	geplant
	A 27
	B 99
	L 2151
	K 33
	Landesstraße / Staatsstraße
	Kreisstraße
	kommunale Straße
	Rückbau
Verwaltung	
	Bundesgrenze
	Landesgrenze
	Kreisgrenze
	Gemeindegrenze

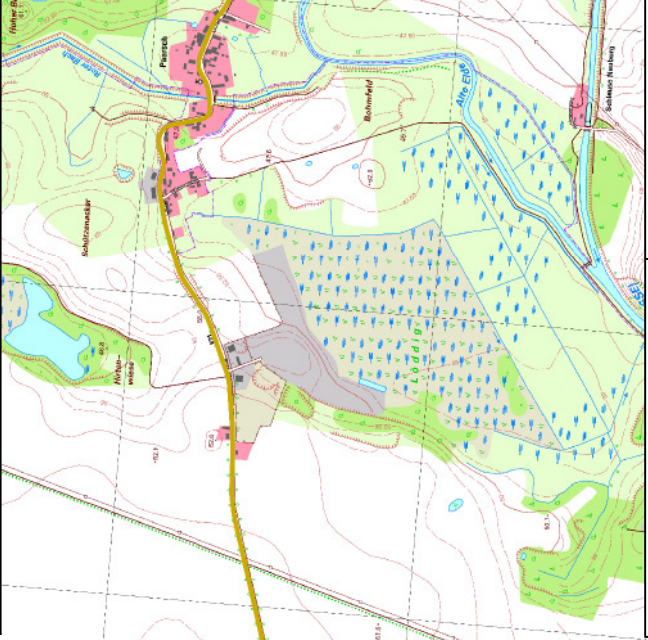

**Lageplan**

Landesamt für Straßenbau und Verkehr  
Mecklenburg-Vorpommern

Maßstab: 1 : 25.000

Projektnummer: B191\_B321-G10-MV-T2-MV Stand: 09/2013

Anmeldung zum BVWP 2015

**B191 West-OU Parchim**  
Teilprojekt des Gesamtprojektes  
B191\_B321-G10-MV

