

### Zeichenerklärung

**Planung**


- Baumaßnahme zweibahnig
- Baumaßnahme einbahnig
- Knotenpunkt planfrei
- Knotenpunkt teilplanfrei
- Knotenpunkt plangleich / Kreisverkehr
- Großbauwerk (BW)
- Tunnel
- Variante
- Lärmschutz (LSW)
- Abtrag / Auftrag

**Straßennetz**

vorhanden	geplant
A 27	Bundesautobahn
B 99	Bundesstraße
L 2151	Landesstraße / Staatsstraße
K 33	Kreisstraße
=====	komunale Straße
====	Rückbau

**Verwaltung**

- Bundesgrenze
- Landesgrenze
- Kreisgrenze
- Gemeindegrenze

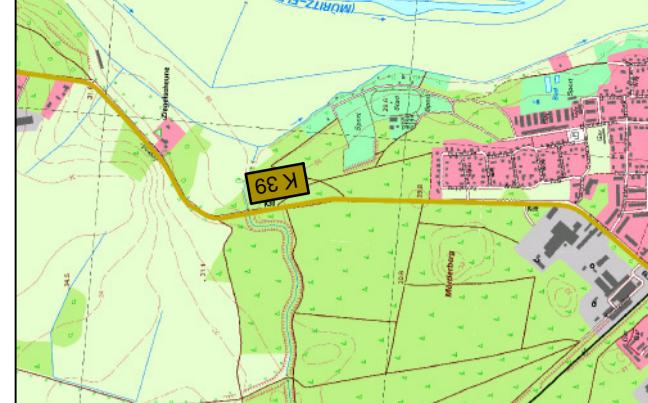

<b>Lageplan</b>	Landesamt für Straßenbau und Verkehr Mecklenburg-Vorpommern	Maßstab: 1 : 25.000
	Projektnummer: B5-G10-MV	Stand: 09/2013
<b>Anmeldung zum BVWP 2015</b>		<b>B5 Süd-OU Ludwigslust</b>

