

# Legende

### Schutzgebiete und verbindliche Festsetzungen

- Europäisches Naturschutzgebiet
- Fauna-Flora-Habitat-Gebiet
- Unterschutzgebiet DWS

### verbindliche Vorgaben der Raumordnung

- Versorgungsgebiet für Erholung
- Versorgungsgebiet für Natur und Landschaft
- Versorgungsgebiet für Rohstoffgewinnung
- Versorgungsgebiet für Erholung
- Versorgungsgebiet für Natur und Landschaft
- Versorgungsgebiet für Rohstoffgewinnung
- Versorgungsgebiet für Landwirtschaft
- Versorgungsgebiet für Forstwirtschaft

### Bauleitplanung

- Wohnfläche
- gem. Baufläche, Einzelgebiet
- Gewerbegebiet
- Altlasten
- geplante Wohnfläche
- geplante Gewerbegebiet

### Maßgaben gem. Landesplanischer Feststellung (Kapitel gem. Anlage A-1)

- 4.3.1 Optimierung des Trassenverlaufes
- 4.3.2 Ausgestaltung der Trasse
- 4.3.3 Durchführung Monitorin  
Prüfung/Prüfung  
Kompositionen


### Verwaltung

- Gemeindegrenzen

**Strassenbauverwaltung des Landes Niedersachsen**  
 Unterlage: 5.2  
 Blatt Nr. 1  
 Straße: von B 64, 70, Stat. 1,451 bis B 240 Knoten West 1.BA  
 Reg. Nr. ....  
 (Nächster Ort): Eschershausen

**B 64/240 Ortsumgehung Eschershausen**  
 2. Bauabschnitt  
 (Westumgehung Eschershausen)  
 Lageplan Variante 1a  
 Maßstab 1: 5000

**Aufgestellt:**  
 Home Nr. .... 2012  
 Niedersächsische Landesbehörde für Straßenbau und Verkehr  
 Eschershausen (1:1)  
 Im Auftrag: .....

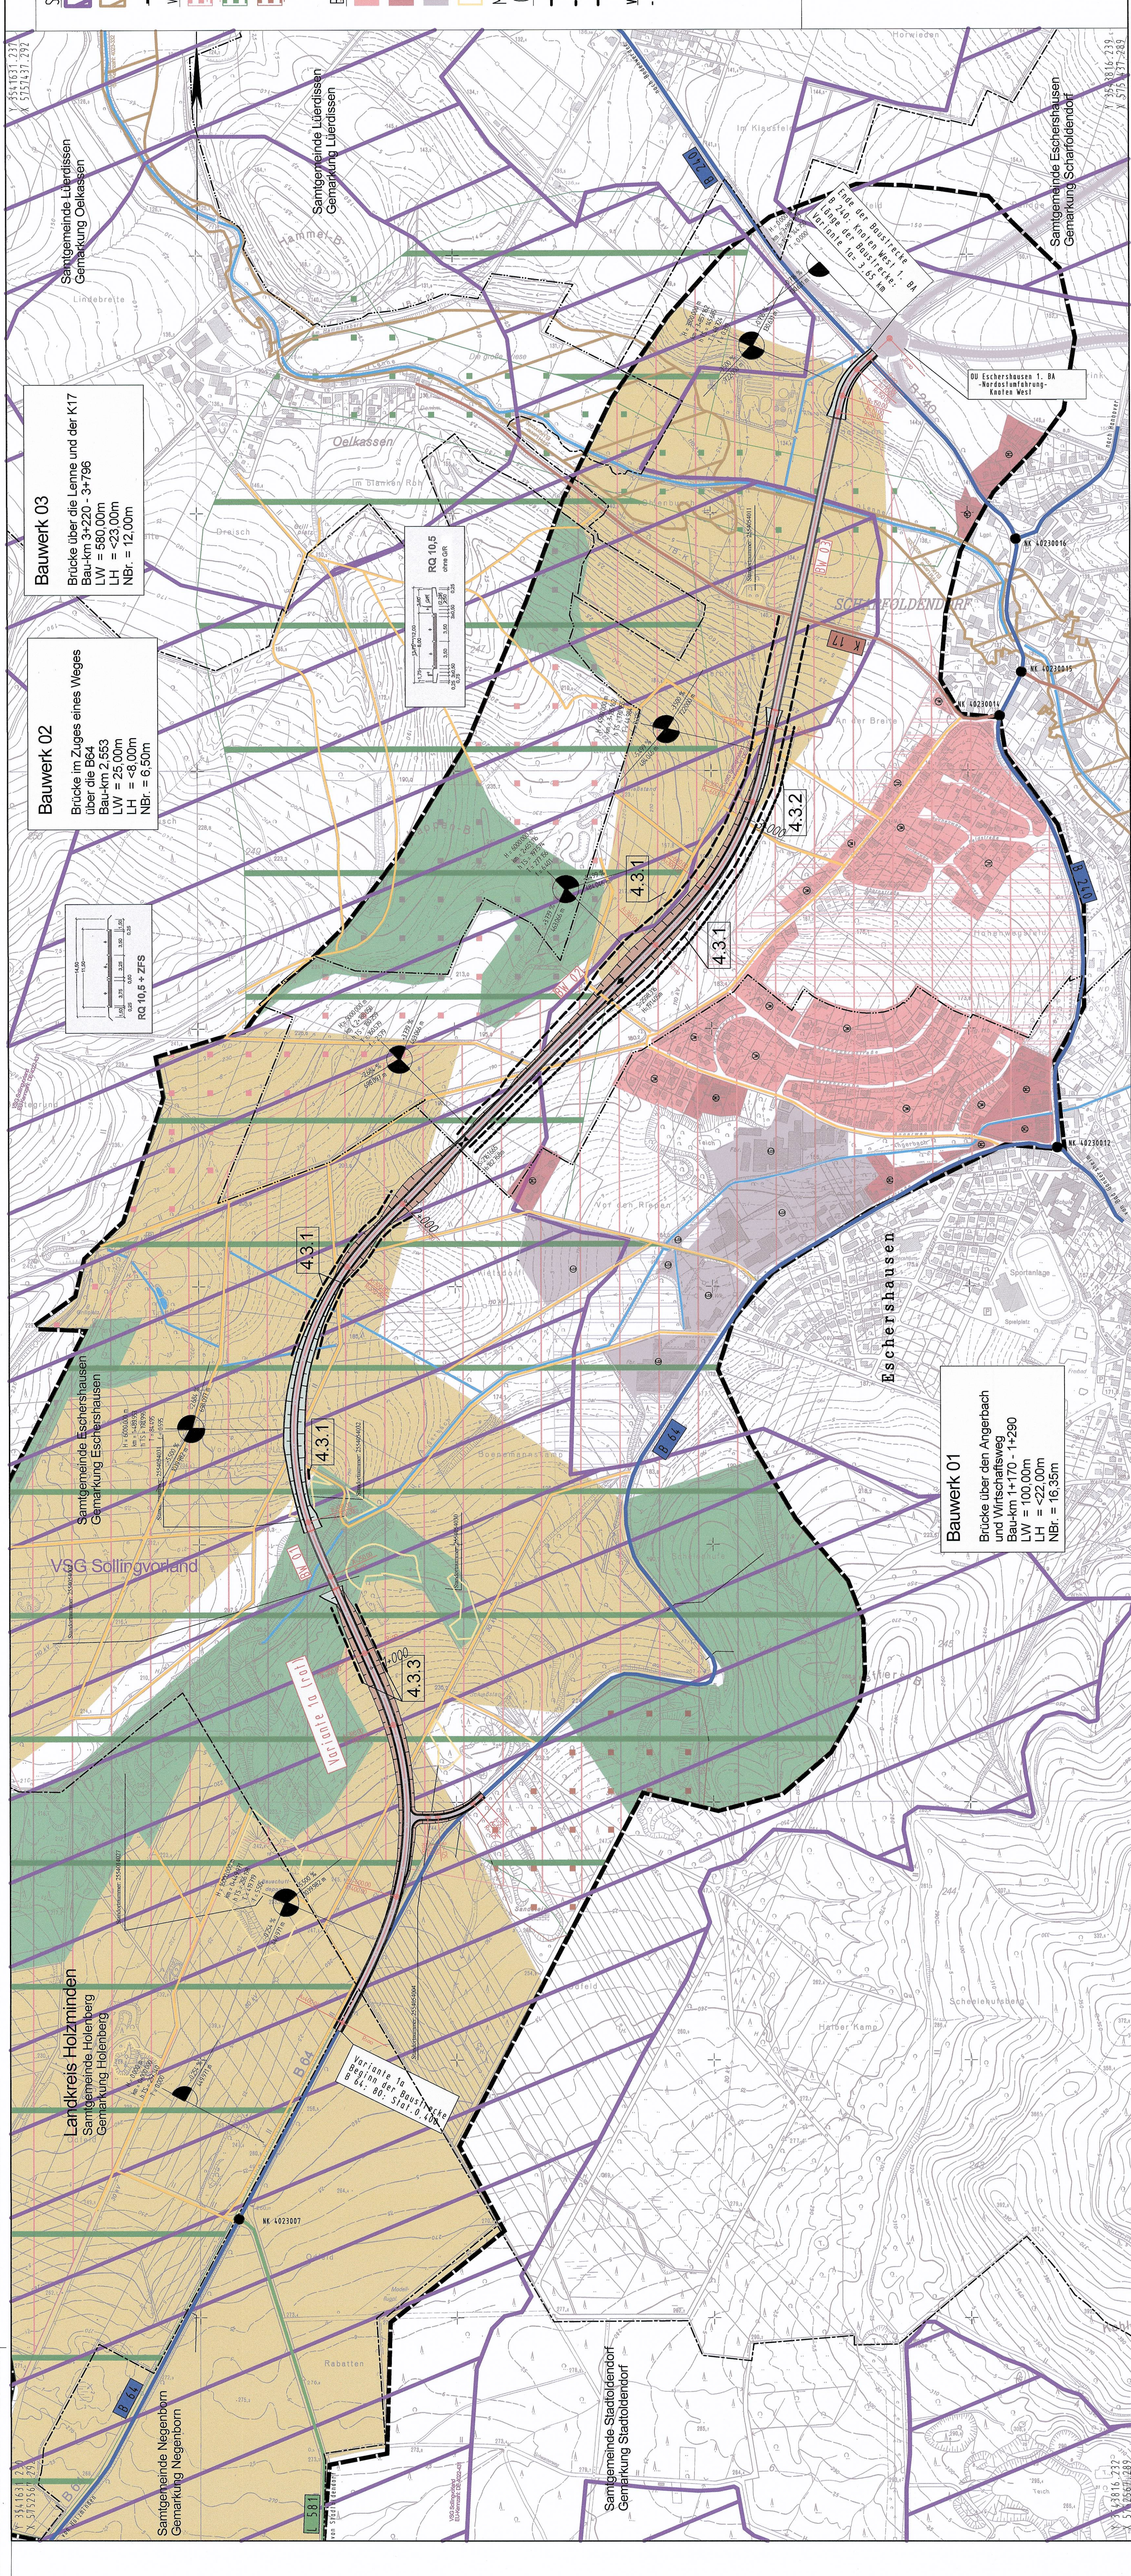

**Bauwerk 02**  
 Brücke im Zuges eines Weges  
 über die B64  
 Bau-km 2,553  
 LW = 25,00m  
 LH = <8,00m  
 NBr. = 6,50m

RQ 10,6 + ZFS

RQ 10,5  
 ohne GR

**Bauwerk 01**  
 Brücke über den Angerbach  
 und Wirtschaftsweg  
 Bau-km 1+170 - 1+290  
 LW = 100,00m  
 LH = <22,00m  
 NBr. = 16,35m

Variante 1a  
 Beginn der Baustrasse  
 0+64, 80: Stat. 0,40m