

Zeichenerklärung

- Entwässerungsmulde
 - Dammabdeckung
 - Bankett
 - Mittelstreifen
 - Fahrbahn/Standstreifen
 - Bankett
 - Entwässerungsmulde
 - Einschnittabdeckung
 - Grenzfläche
 - Weg (Befestigung ohne Eindekmittel)
 - Lärmschutzwand (h=Höhe über Gradiente)
 - Lärmschutzwand (h=Höhe über Gradiente)
 - pppl. Regenwasserkanal der BAB
 - Fläche für / Strockerformkabel der BAB
 - Fläche für landschaftstechnisches Maßnahmen, einschließlich Gestaltungsmaßnahmen außerhalb des Straßenbauwerkes
 - WSZ
 - vorn. Abwasserkanal
 - Gestaltung
 - TK-Lattung
 - Wasserleitung
 - Stromleitung
 - Grenze, Schutzstreifen der Hochspannung
 - Id. Nr. im Bauwerksverzeichnis
- Ein oder mehrere Stockwerke der Gebäudeseite erfüllen passiven Lärmschutz, sofern keine ausreichende Schalldämmung vorhanden ist. (siehe Berechnungsergebnisse, Unterlage Nr. 1.1)

Strahgutmüll ausgelegt	
In der Zählzone	16
In der Gemeinde	
Zahl und Ort der Auslage sind nachfolgend vor Beginn der Auslegung eindeutig festzulegen	
Gemeinde:	(Übersicht)
	(Übersicht)

Regionalliederfassung Niederrhein
 Breitenbachstr. 90 - 41065 Mönchengladbach


Projekt Nr. **48-7027**
 von NK / Abschnitt nach NK / Abschnitt Stationsbereich
 A 57 von NK / Abschnitt nach NK / Abschnitt Stationsbereich

Nächster Ort: **Dormagen**
 100-440 - 101+000
 AK Neuss-Süd und südlich der AS Dormagen

Lageplan
 Maßstab 1:1000

Bes. Bau-km	Planfeststellung	100-440 - 109+200	Maßstab	1:1000
Grundplan	Datum	Zustimm. Nr.	Zur der Adresse	Datum
best. Blatt	Hilfsnr.	Stempel		
gezeichnet				
geprüft				

Aufstellung:
 Der Leiter der Regionalliederfassung Niederrhein
 (Name)

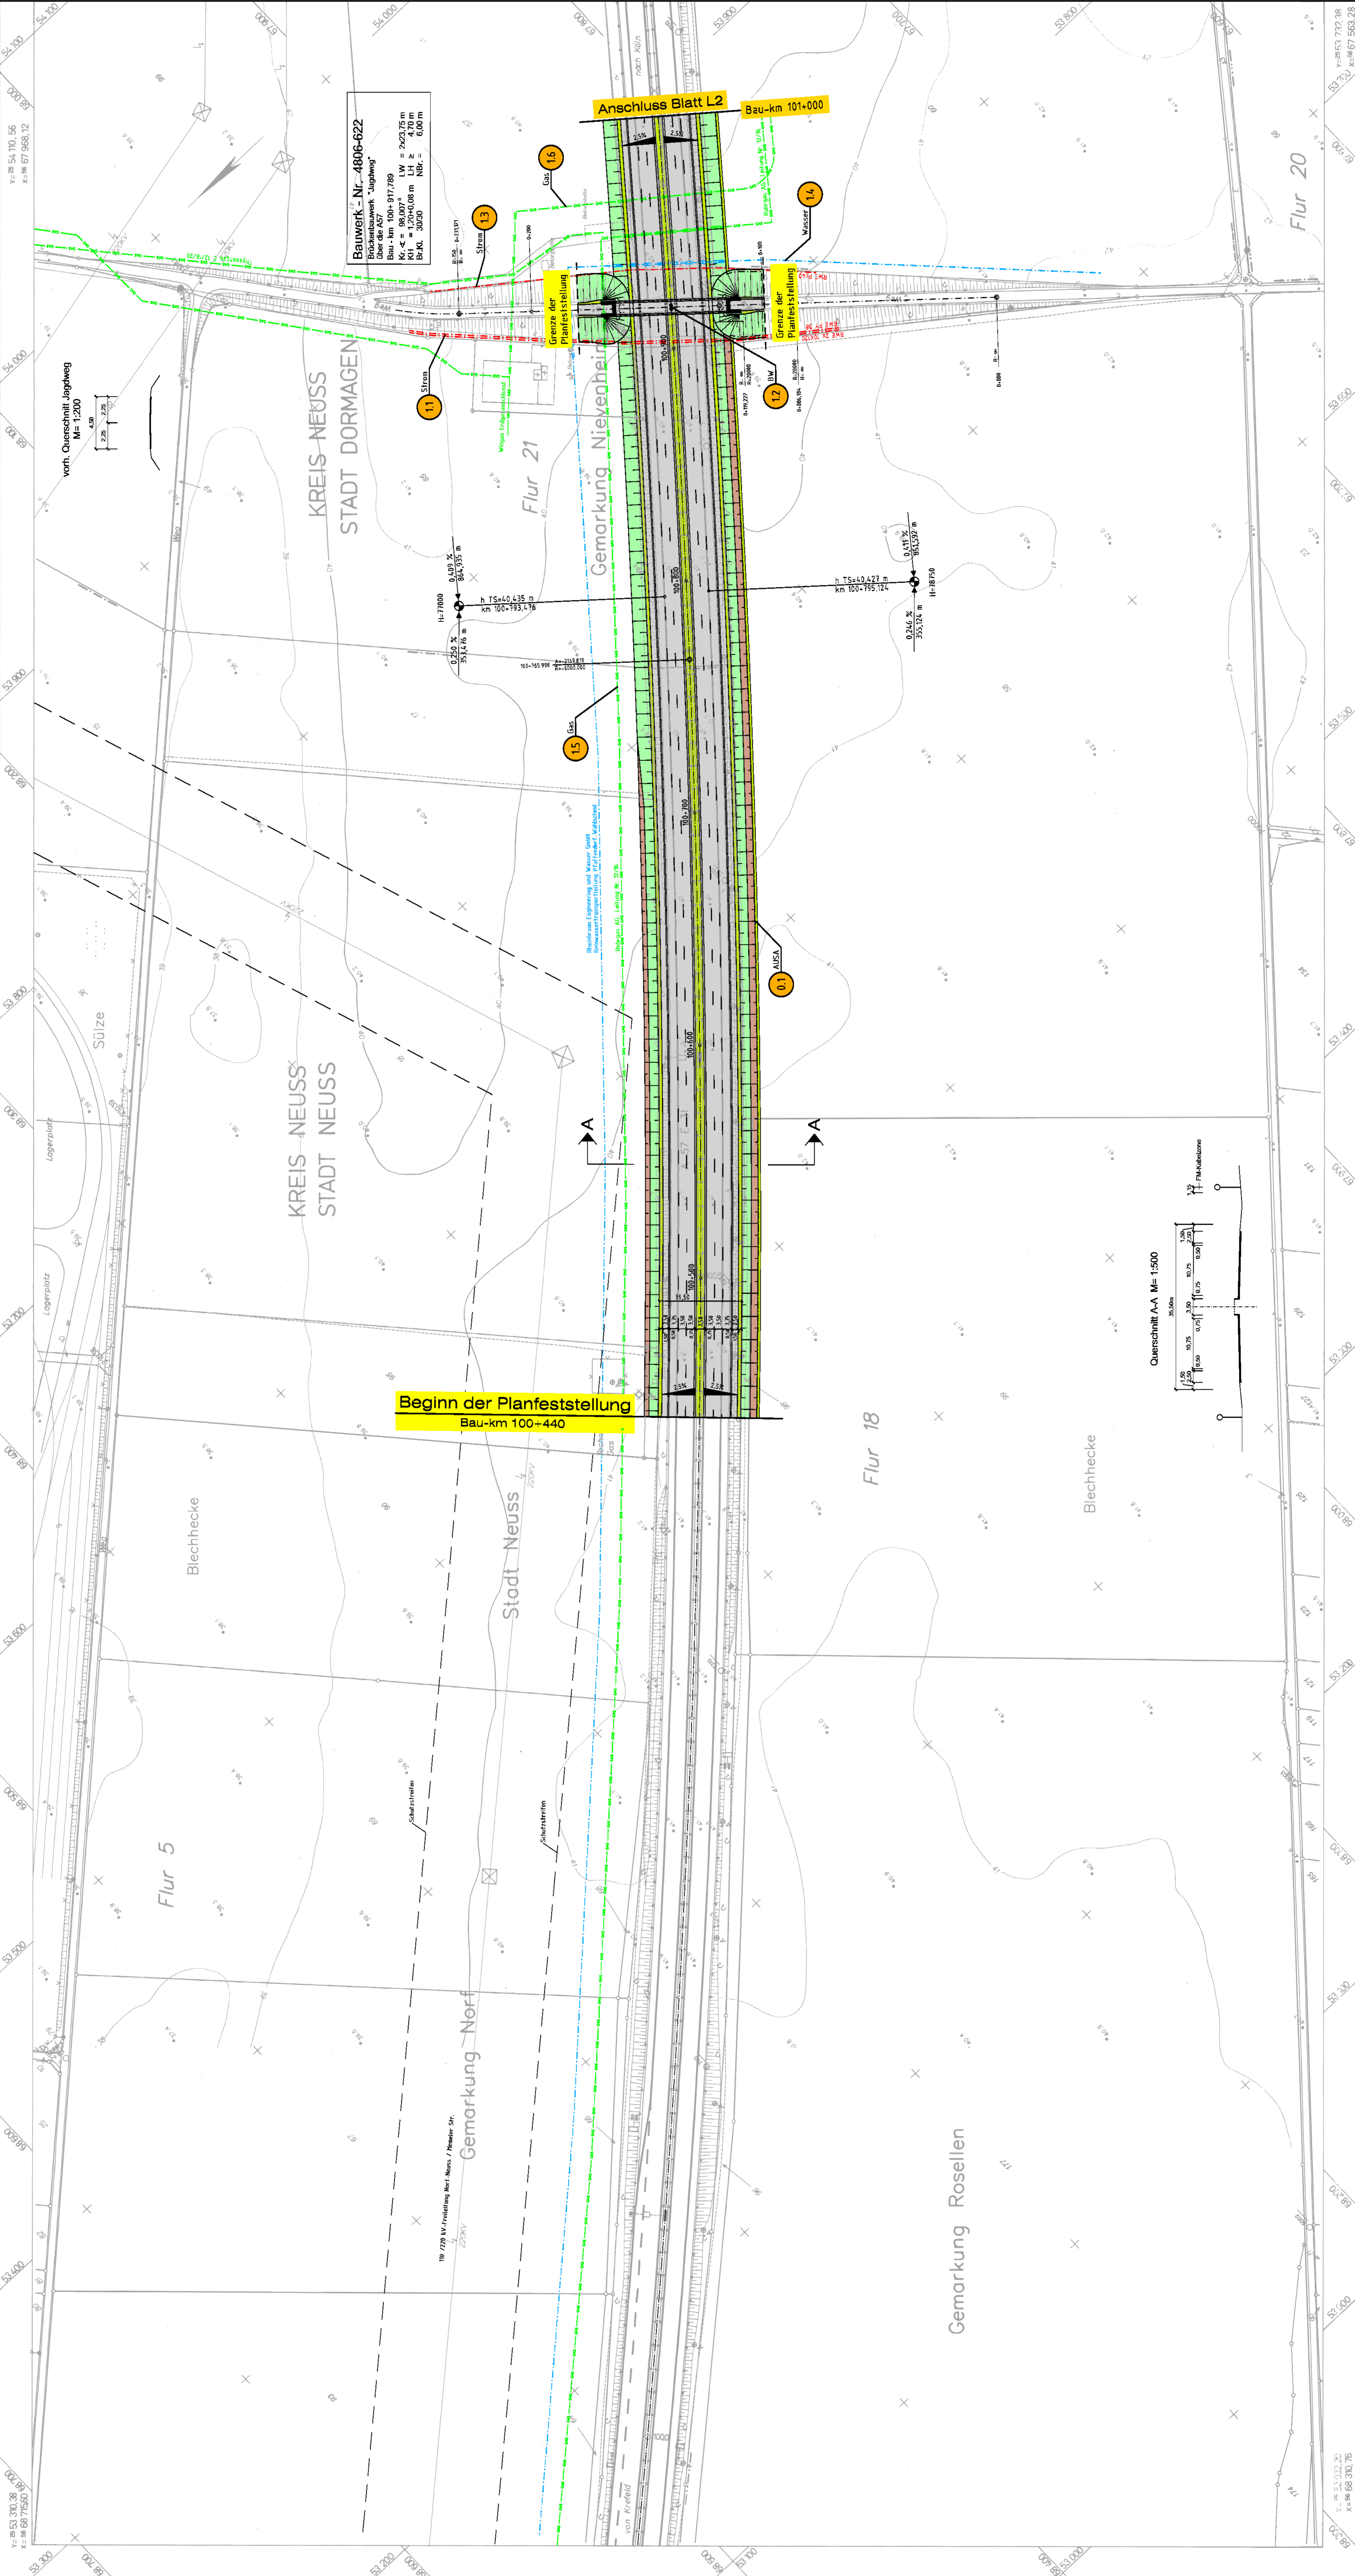

Y: 54.110,56
 X: 67.958,12

Y: 53.732,38
 X: 67.563,28

Y: 53.732,38
 X: 67.563,28