

Zeichenerklärung

- Entwässerungsmulde
- Dammboschung
- Barkant
- Mittelfahrstreifen
- Fahrbahn/Standstreifen
- Barkant
- Entwässerungsmulde
- Einschnittboschung
- Gründfläche
- Weg (Befestigung ohne Bindemittel)
- Lärmschutzwand (n=Höhe über Gradiente)
- Lärmschutzwand (n=Höhe über Gradiente)
- optm. Regenwasserkanal der BAB
- Fläche für / Stockwerkelementkabel der BAB
- Fläche für landschaftsensitive Maßnahmen, einschließlich Gestaltungsmaßnahmen außerhalb des Straßennetzes
- WSZ
- Grenze der Wasserschutzzone
- vord. Abwasserkanal
- Gasetzung
- TK-Leitung
- Wasserleitung
- Stromleitung
- Grenze Schutzstreifen der Hochspannung
- Ind. Nr. im Bauwerksverzeichnis
- Ein oder mehrere Stockwerke der Gebäudeseite erhalten passieren Lärmschutz, sofern keine ausreichende Schalldämmung vorhanden ist. (siehe Berechnungsergebnisse, Unterlage Nr. 11)
- 1. Bau Nr.

Schraffurmittel ausgehen
In der Zeichnung
In der Variante
In der Variante
Zahl und Ort der Auslegung sind
entsprechend dem Folienplan
angegeben

Genehmigung:
(Ordnungsamt)

Regionalliederausstellung Niederhein
Breitenbachstr. 90 - 41065 Mönchengladbach


Projekt-Nr.: 48-7027
Umschlag: 7
Blatt-Nr.: L 2

Nächster Ort: Dormagen
101+000 - 102+000
Entwurf-Nr.: 101+000 - 102+000

Lageplan
Maßstab: 1:1000

Bsp. Bau-km	100+440 - 109+200	Zustand	PK	Zur Adressierung	Datum	Name
Grundplan	entw.	gezeichnet	gezeichnet	gezeichnet		
gezeichnet						
gezeichnet						

Aufgestellt:
Mönchengladbach, den
der Leiter
der Regionalausstellung Niederhein
(Name)

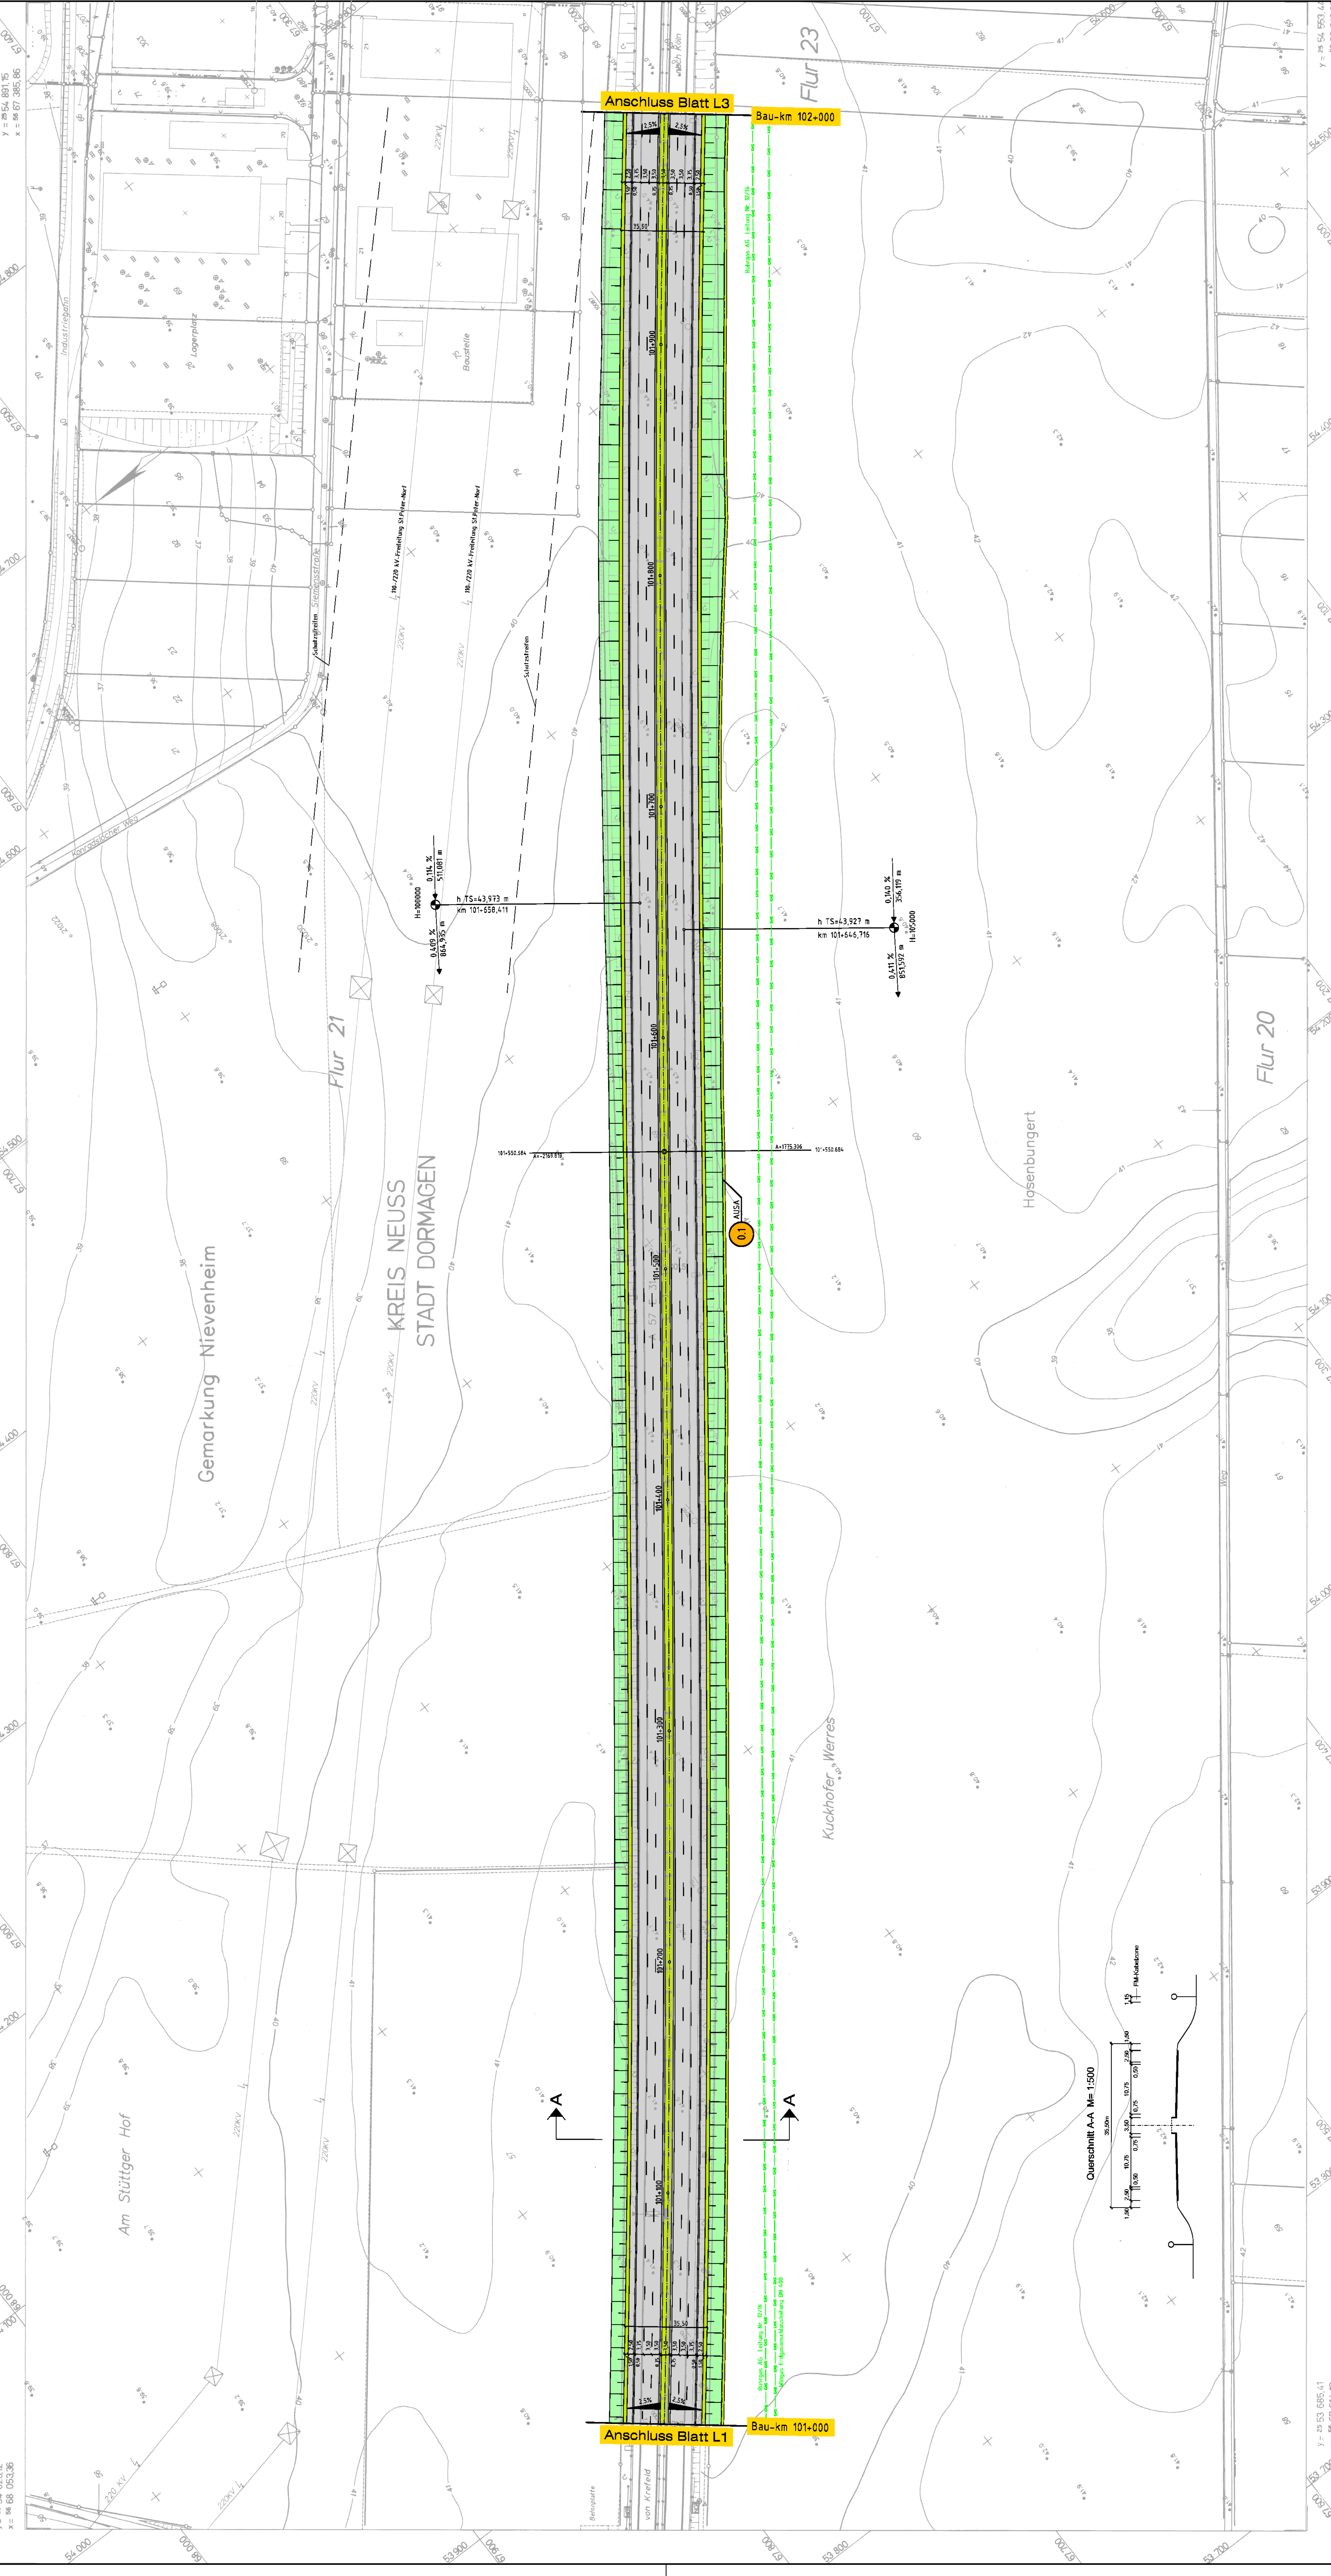

Y = 29 54 073,12
X = 98 68 053,36

Y = 29 54 665,41
X = 98 67 614,19