



Y 2602998.158  
X 5719537.423

Y 2603303.962  
X 5719919.645

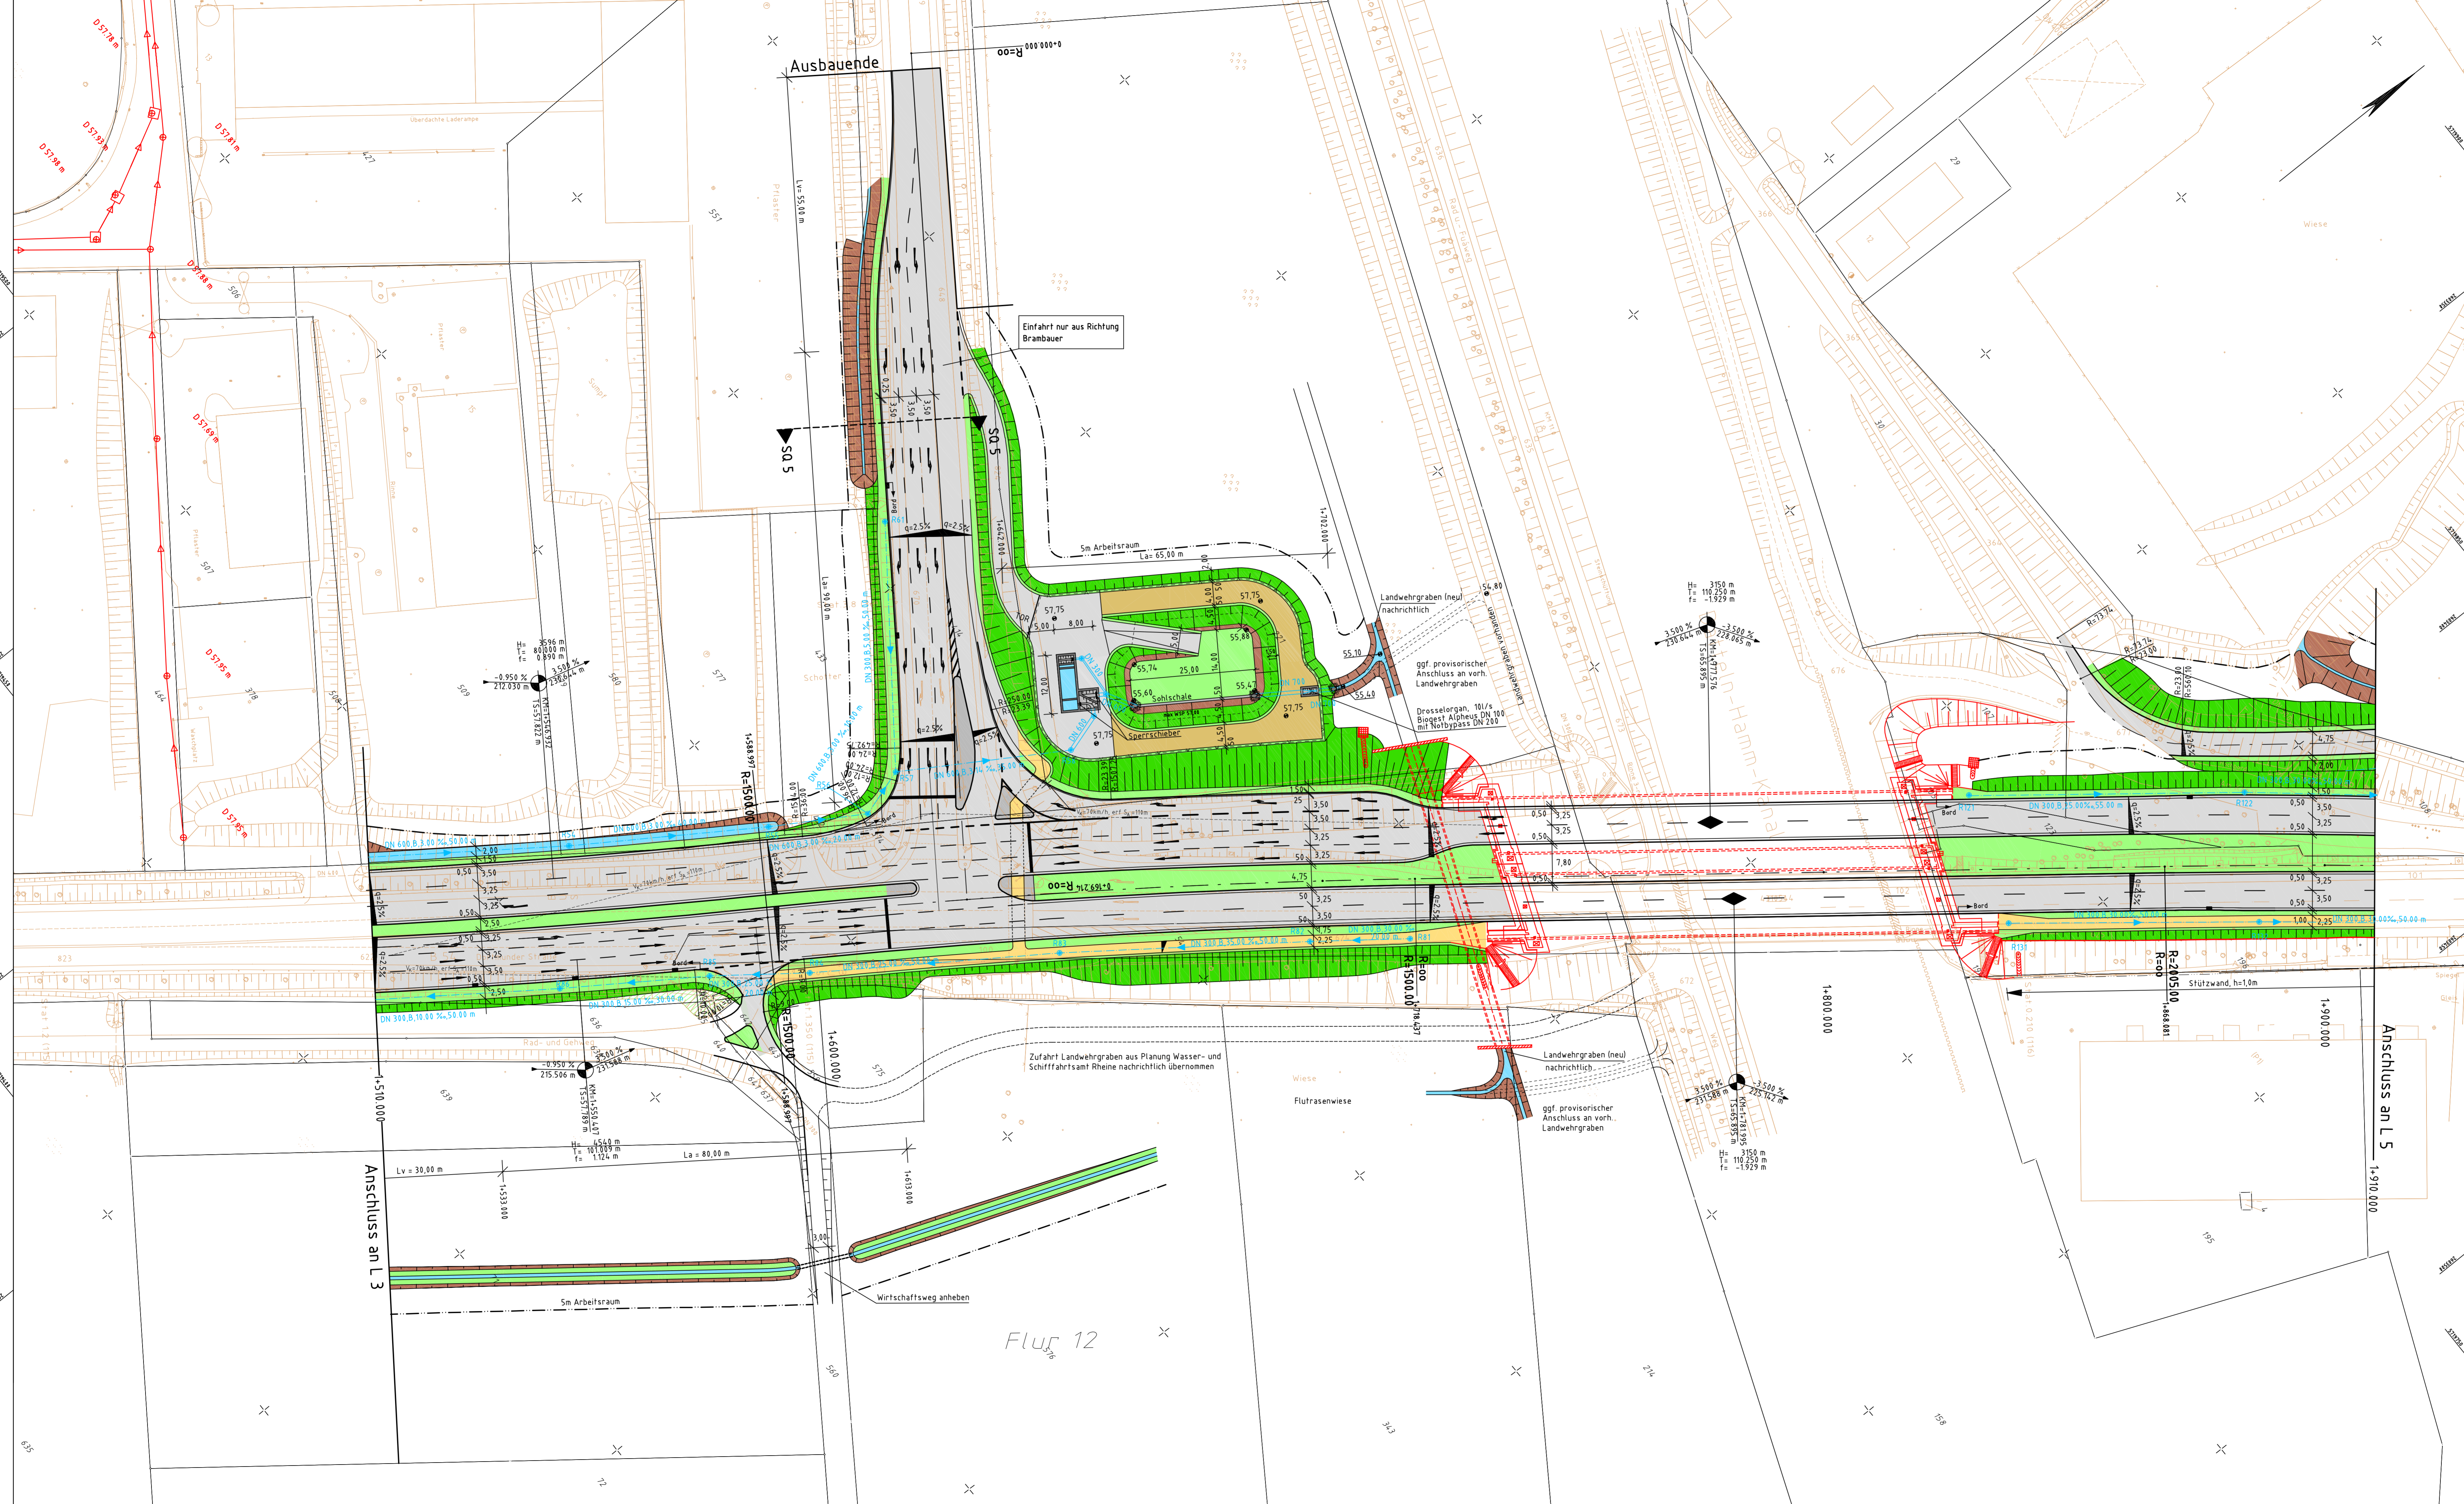

Legende:

- Hochpunkt
- Tiefpunkt
- Neigungsberechnung mit Angabe in Prozent, Länge der Gefäll- (Steigungs-) Strecke und Halbmesser
- Einschnittböschung
- Mulde
- Bankett
- Fahrbahn
- Trennstreifen
- komb. Rad-/Gehweg
- Dammböschung
- best. Kanal
- gepl. Kanal
- gepl. Straßeneinlauf
- vorh. Straßeneinlauf
- Bauzeitliche Inanspruchnahme (Arbeitsraum)

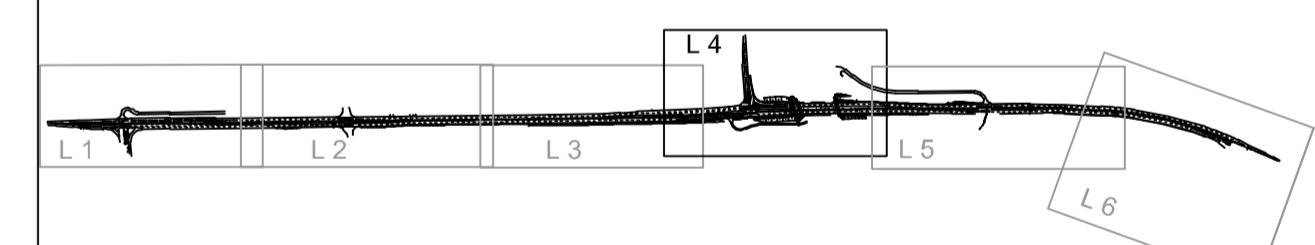

**KOCKS CONSULT GMBH** KOCKS INGENIEURE  
 Niederlassung Born, Quantusstr. 6, 53115 Born  
 Tel.: 0228/72629-0, Fax: 0228/72629-20, e-mail: info@kocks-ing.de

gezeichnet: Kramer 15/2386  
 bearbeitet: Hoffmann 15/2386  
 geprüfter: Heß 15/2386  
 Name/Datum: Heß 15/2386  
 Plan-Nr.: 3L\_04/52169

**Regionalniederlassung Südwestfalen** **Strassen.nrw**  
 Landesbetrieb Straßenbau, Nordrhein-Westfalen

Strasse	von NK / Abschnitt	nach NK / Abschnitt	Stationsbereich	Projekt-Nr.	05-0708
B 54	114	115	31+94.0-29+210	Unterlage	7
Nächster Ort:				Blatt Nr.	4

**B54 Lünen (B236-DB-Strecke)**  
 Verstreifiger Ausbau

Bau-km: 1+500.000 - 1+920.000  
 Ersatz für: Einsetzt durch

**Vorentwurf**  
 Lageplan L4  
 Maßstab: 1:500

Grundplan erstellt	Datum	Zeichen	Nr.	Art der Änderung	Datum	Name

Entwurfsdatum:	Aufgestellt:	Geprüft/esehen:
Hagen, Der Leiter der Regionalniederlassung Südwestfalen	Gelsenkirchen, Betriebsleiter Gelsenkirchen	I.A.

Y 2603234.315  
X 5719348.480

Y 2603540.120  
X 5719730.703

Zeichnung: P:\abh4\1\CAD\5165\5165\LA\lappan3\_04\52169.dwg  
geplottet: 09.08.2010 10:02:20