


Y 409763.391  
X 5538329.359


Y 427016.761  
X 5533198.933

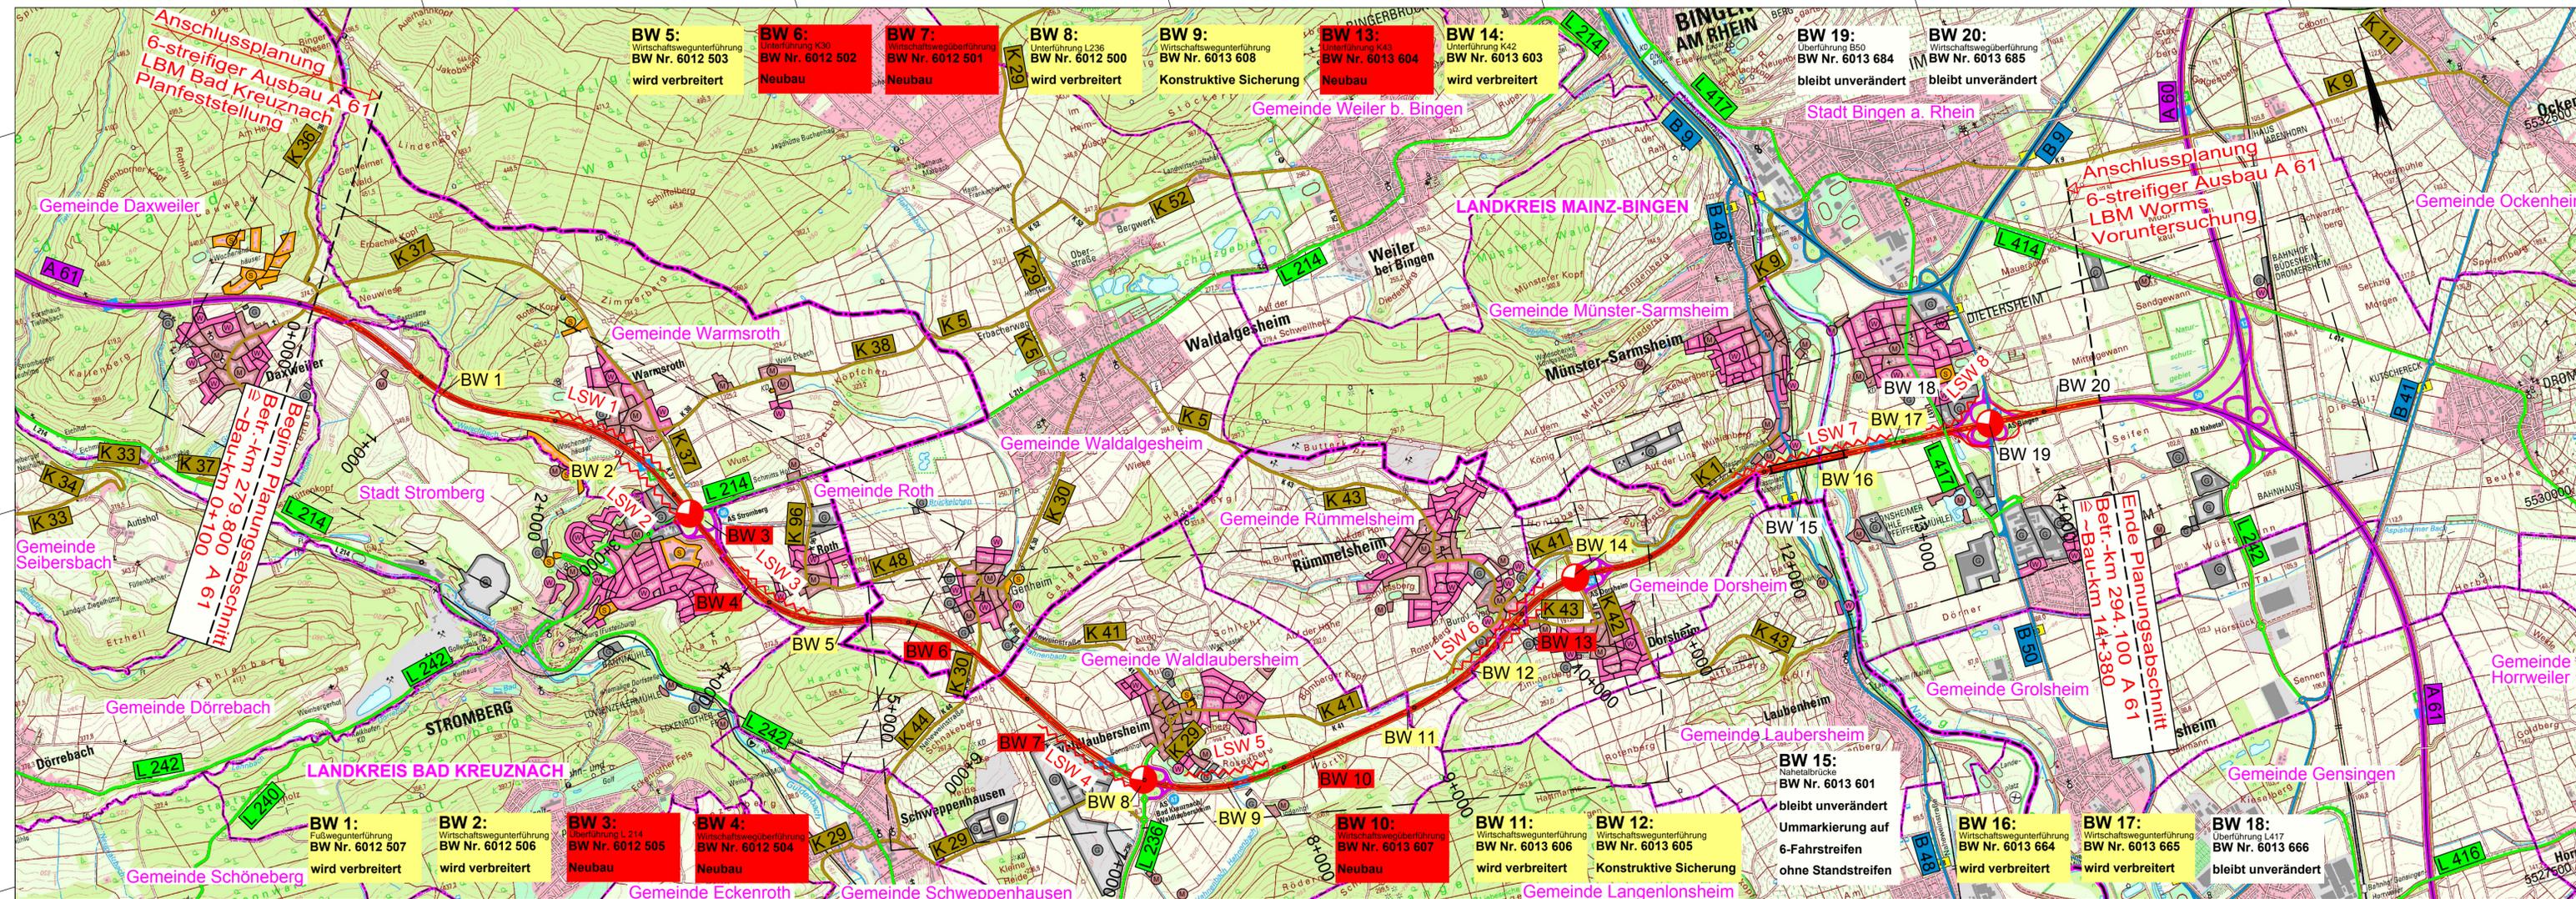

**Legende**

- Planung**
- Baumaßnahme zweibahnig
  - Baumaßnahme einbahnig
  - Knotenpunkt teilplangleich
  - Großbauwerk
  - Lärmschutz
- Straßennetz**
- A 61 Bundesautobahn
  - B 48 Bundesstraße
  - L 395 Landesstraße
  - K 43 Kreisstraße
  - kommunale Straße
- Verwaltung**
- Kreisgrenze
  - Gemeindegrenze

- Gebietsnutzung**
- W Wohngebiet
  - M Mischgebiet
  - G Gewerbegebiet
  - S Sondergebiet
  - Blattschnitte der Lagepläne
- Bauwerke**
- vorh. Bauwerk bleibt erhalten
  - An- / Umbau vorh. Bauwerk
  - vorh. Bauwerk durch Neubau ersetzen

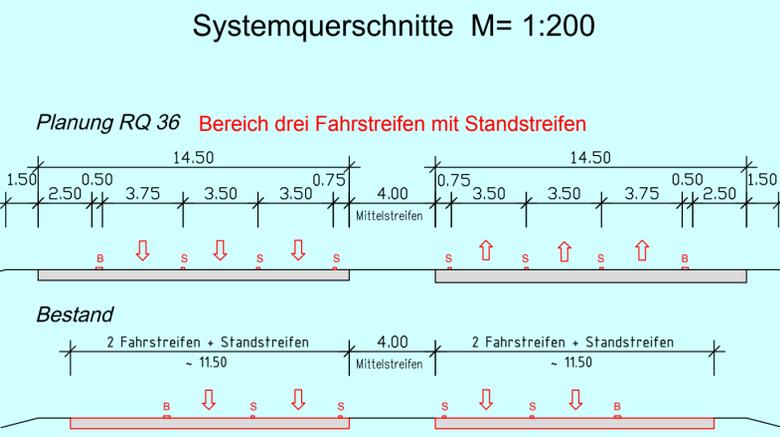

**BUNDESVERKEHRSWEGEPLAN 2015**

Rheinland-Pfalz  
Landesbetrieb Mobilität Rheinland-Pfalz

Friedrich-Ebert-Ring 14-20  
56068 Koblenz  
Tel: 0261/3029-0  
Fax: 0261/3029-1025

Entwurfsbearbeitung:	SCHÖNHOFEN Ingenieure Hertelsbrunnring 5 67657 Kaiserslautern Tel: 06 31 / 3 41 24 - 0 Fax: 06 31 / 4 37 45 www.schoenhofen-ing.de E-Mail: info@sl-kl.de	2013.007	Datum	Zeichen
bearbeitet:		Mai 2013	Zirkel	
gezeichnet:		Mai 2013	Maier	
geprüft:		Mai 2013	Zirkel	

<b>A 61</b>		Anlage: 1		
<b>T+R-Anlage Hunsrück bis AD Nahetal</b>		Blatt Nr.: 1		
Voruntersuchungen für einen 6-streifigen Ausbau		Projekt-Nr.: A61-G30-RP	Datum	Name
Betr.-km 279+800 - Betr.-km 294+100				
bearbeitet:				
gezeichnet:				
geprüft:				
Übersichtslageplan, Maßstab 1 : 25.000				

von NK: 6012035	nach NK: 6013141			
Planprüfungen		Datum	Name	

Straßenplanung:				
Landespflege:				
Immissionsschutz:				
Nr.	Art der Änderung	Datum	Name	
a				
b				
c				
d				
e				
f				

aufgestellt:				
Montabaur, den .....				

Y 408003.370  
X 5532410.494

Y 425256.740  
X 5527280.069