


Y 32419315.274
X 5616890.773

Y 32428315.275
X 5616890.773

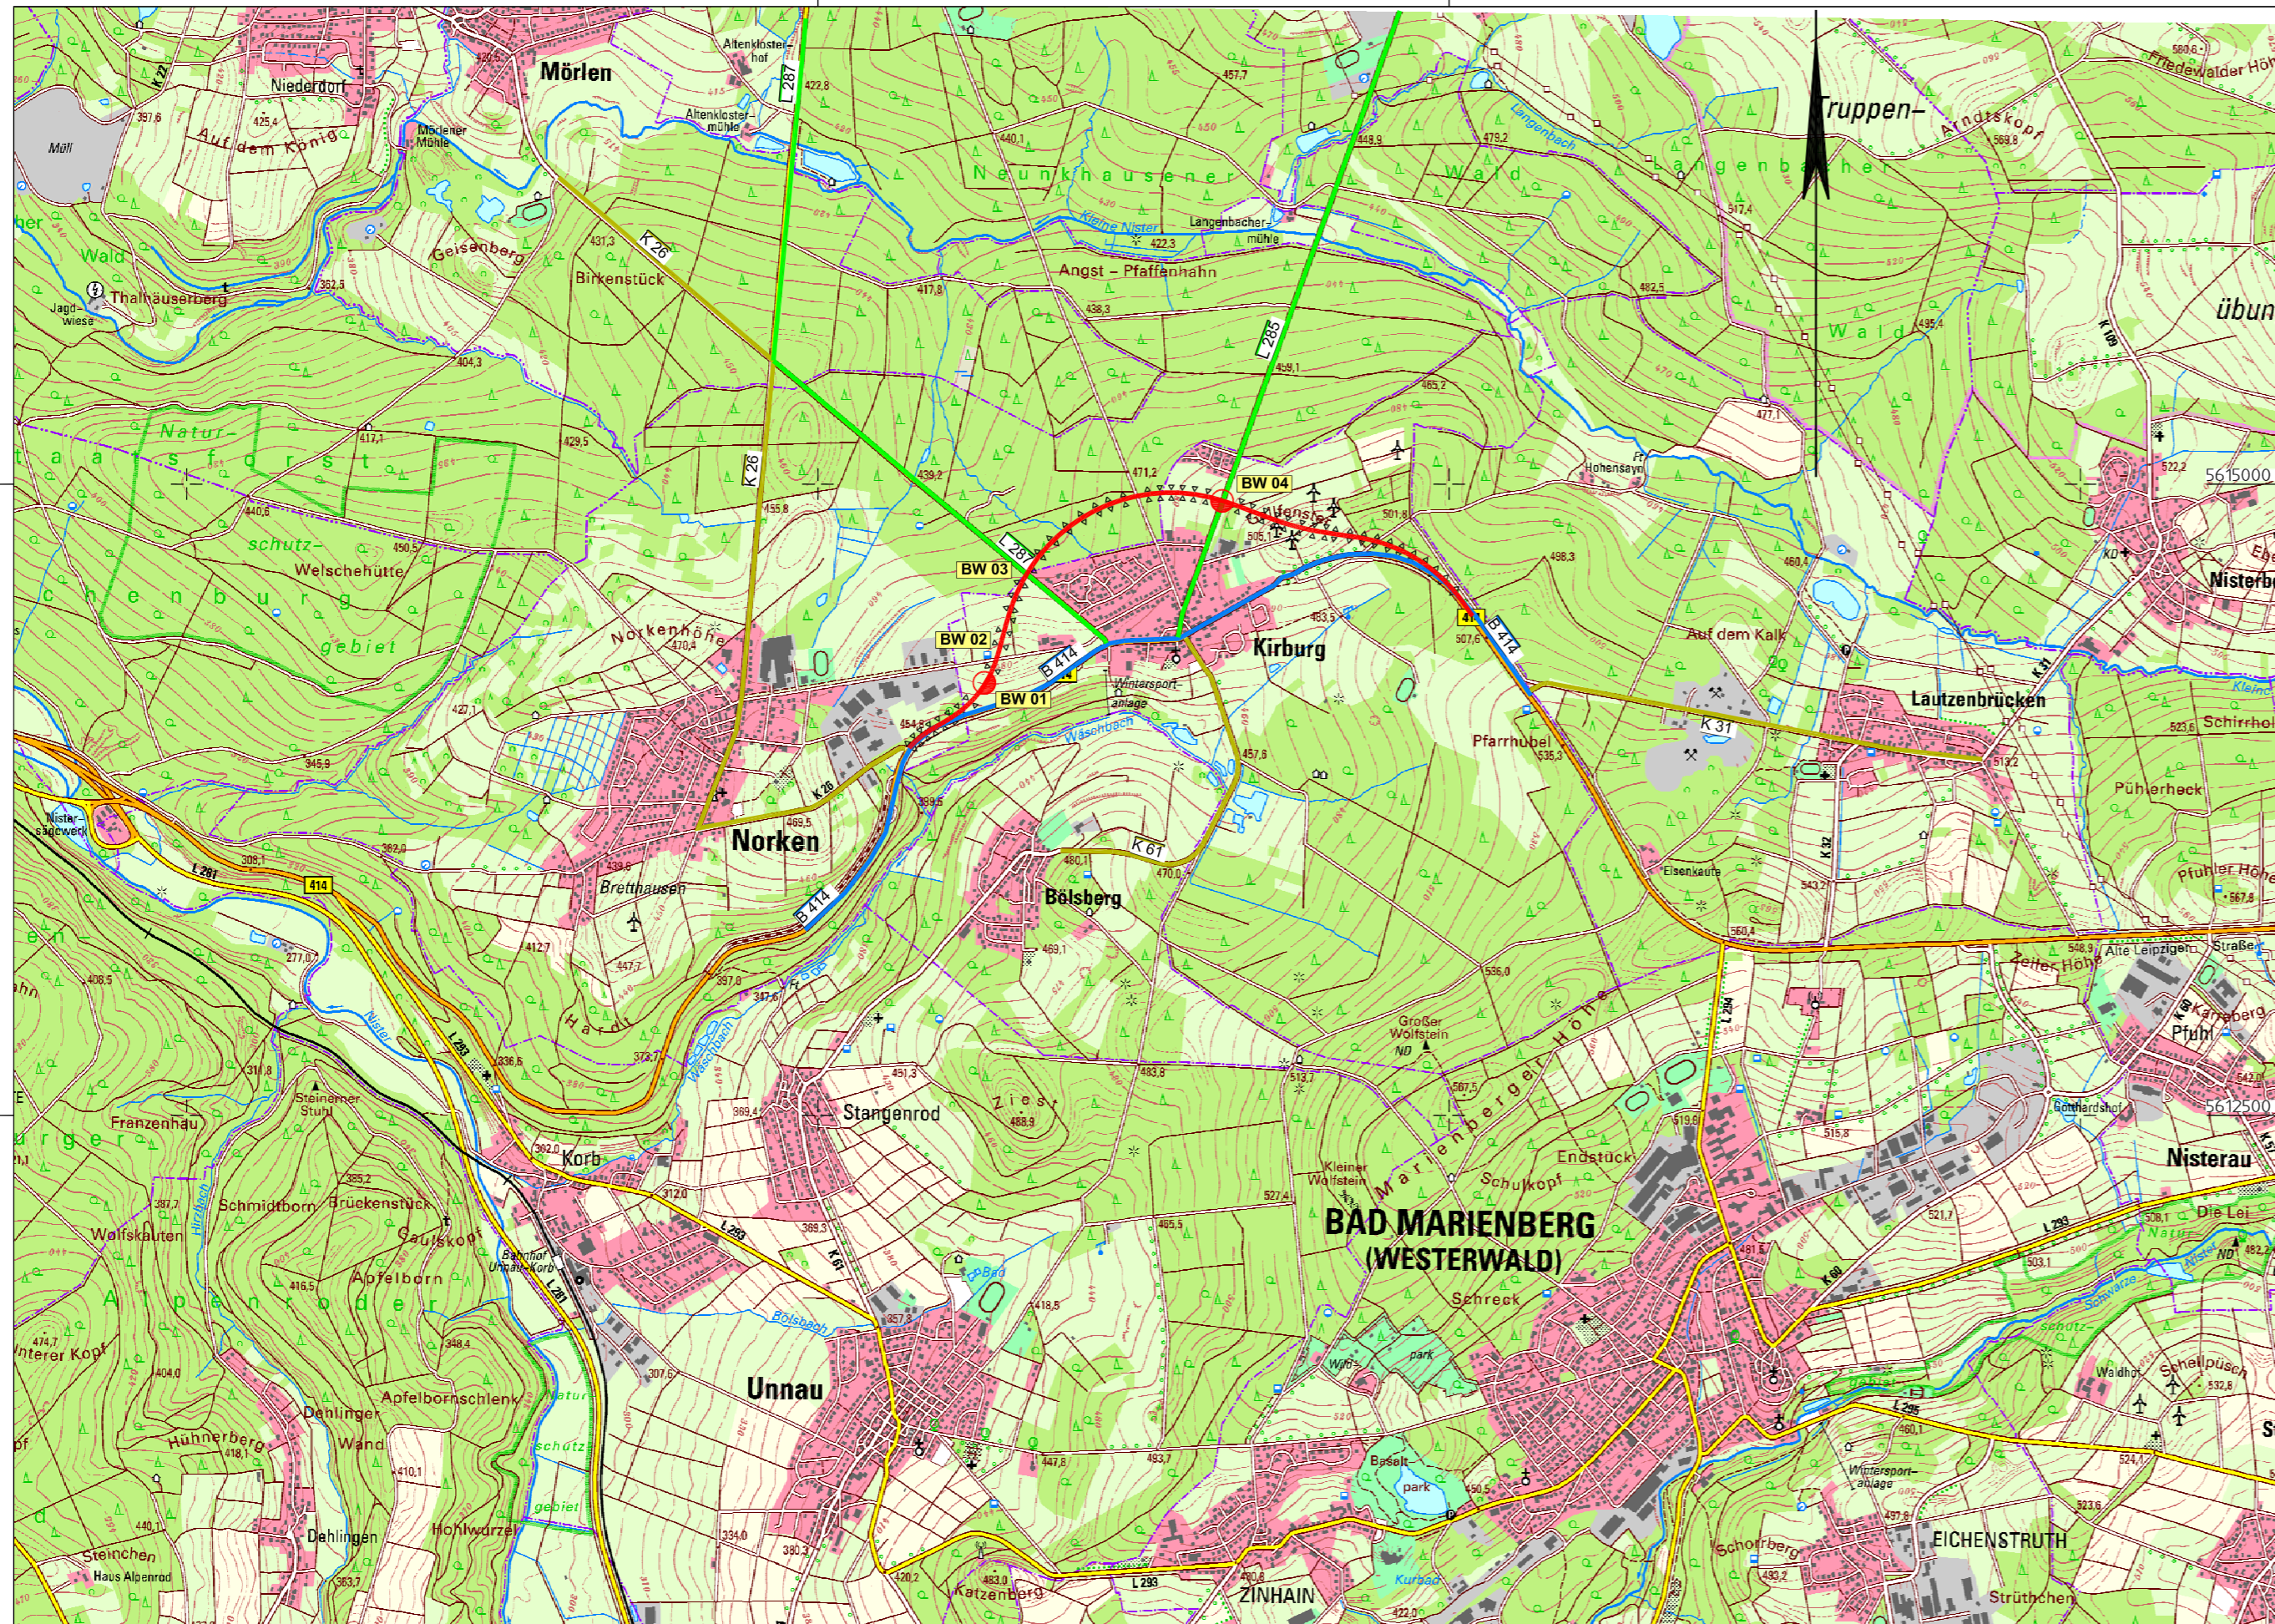

Y 32419315.274
X 5610465.773

Y 32428315.275
X 5610465.773

Zeichenerklärung

Übersichtslageplan 1 : 25.000

Planung

- Baumaßnahme zweibahnig
- Baumaßnahme einbahnig
- Knotenpunkt planfrei
- Knotenpunkt teilplanfrei
- Knotenpunkt teilplangleich
- Knotenpunkt plangleich / Knotenpunkt plangleich (Kreisverkehr)
- Großbrücke
- Tunnel
- Dammböschung
- Einschnittsböschung
- Lärmschutz

Sonstiges

- Rückbaustrecke
- Rückbaufläche
- Hauptradweg
- Hauptwanderweg

Straßennetz

vorhanden geplant

- A 27 Bundesautobahn
- B 99 Bundesstraße
- L 2151 Landesstraße / Staatsstraße
- K 33 Kreisstraße
- sonstige Straße
- Grenze der Ortsdurchfahrt

Verwaltung

- Bundesgrenze
- Landesgrenze
- Regierungsbezirksgrenze
- Kreisgrenze
- Gemeindegrenze

BUNDESVERKEHRSWEGEPLAN 2015



Landesbetrieb Mobilität Rheinland-Pfalz

Friedrich-Ebert-Ring 14-20
56068 Koblenz
Tel: 0261/3029-0
Fax: 0261/3029-1025



Entwurfsbearbeitung:	Datum	Zeichen
Carolin Theis 35239 Steffenberg - Steinperf	bearbeitet: Febr. 2013	C. Theis
gezeichnet:		
geprüft:		

B 414	Anlage: 1
Ortsumgehung Kirburg	Blatt Nr.: 1
	Projekt-Nr.: B414n-G10-RP
	Datum Name
bearbeitet: Juni 2013	S.Müller
gezeichnet: Juni 2013	S.Müller
geprüft:	
Übersichtslageplan, Maßstab 1 : 25.000	
von NK: 5313 010	nach NK: 5313 013
Station 0,000 - 1,200	

Planprüfungen		Datum	Name
Straßenplanung:			
Landespflege:			
Immissionsschutz:			
Nr.	Art der Änderung	Datum	Name
a			
b			
c			
d			
e			
f			

aufgestellt:	
Diez, den	