


Y 3405599.329
X 5454018.030

3407500

Y 3410599.330
X 5454018.030

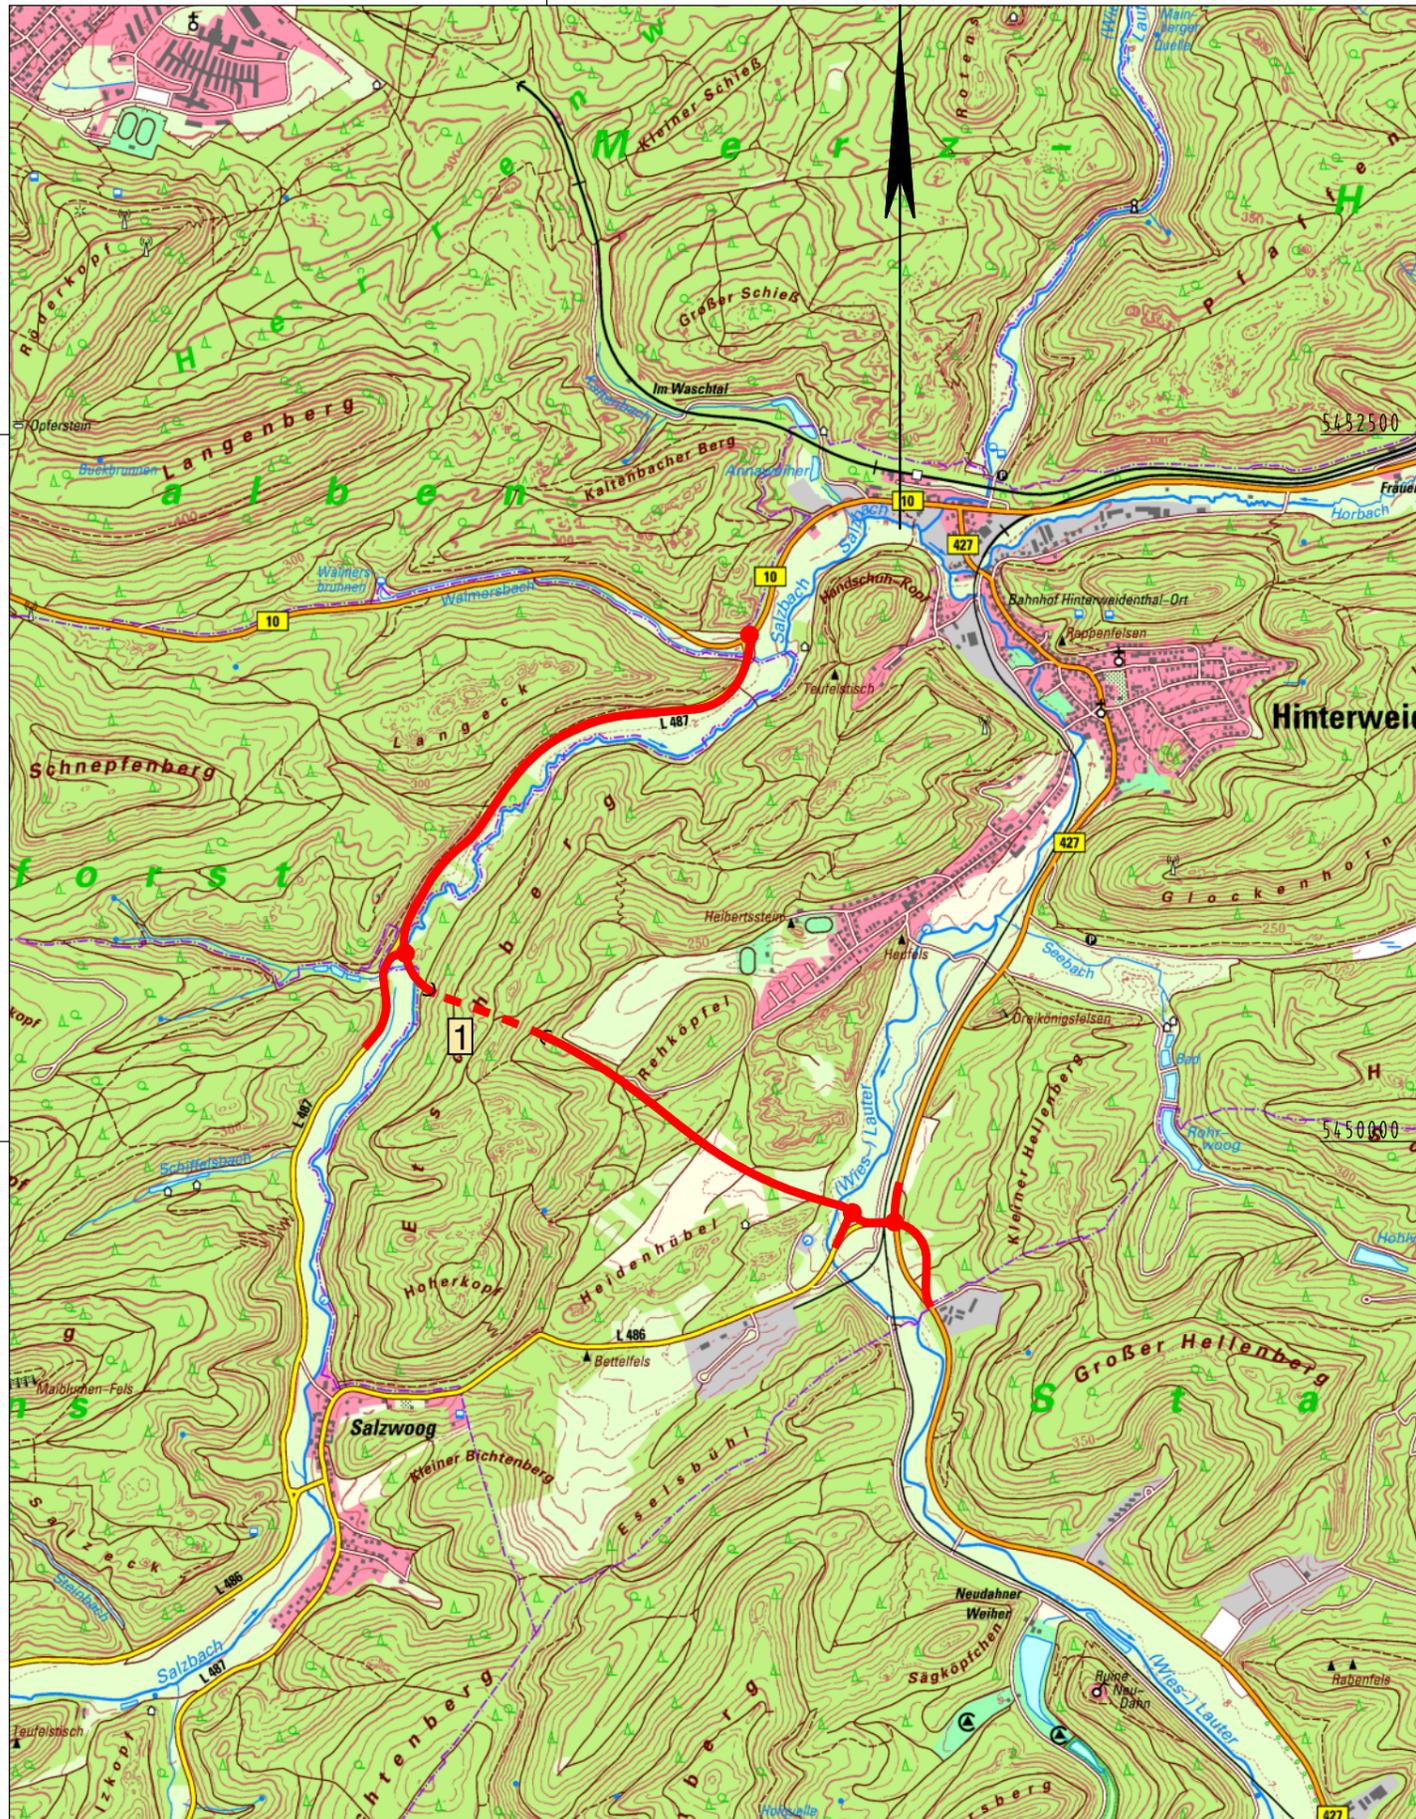

5452500

5450000

Y 3405599.329
X 5447593.029

3407500

Y 3410599.330
X 5447593.029

Legende

- Baumaßnahme
- Großbrücke
- - - Tunnel
- - - Lärmschutz
- Knotenpunkt planfrei
- ◐ Knotenpunkt teilplanfrei
- ◑ Knotenpunkt plangleich
- ⊙ Kreisverkehr

BUNDESVERKEHRSWEGEPLAN 2015



Landesbetrieb Mobilität Rheinland-Pfalz

Friedrich-Ebert-Ring 14-20
56068 Koblenz
Tel: 0261/3029-0
Fax: 0261/3029-1025



Entwurfsbearbeitung: LBM Kaiserslautern
Moriäuterer Straße 20
67657 Kaiserslautern
Tel: 0631 / 3631-0
Fax: 0631 / 3631-225

	Datum	Zeichen
bearbeitet:	06.06.2013	B. Weilemann
gezeichnet:		
geprüft:	14.06.2013	S. Zodet

**B 427
Ortsumgehung Hinterweidenthal**

Anlage: 1		
Blatt Nr.: 1		
Projekt-Nr.: B427n-G10-RP		
	Datum	Name
bearbeitet:		
gezeichnet:		
geprüft:		
Lageplan, Maßstab 1 : 25.000		

von NK: 68812001 nach NK: 6812011 Station 0,000 - 0,830

Planprüfungen	Datum	Name

Straßenplanung:

Landespflege:

Immissionsschutz:

Nr.	Art der Änderung	Datum	Name
a			
b			
c			
d			
e			
f			

aufgestellt:

Koblenz, den