


Bauwerke:
 BW 1: Tunnel Bahn
 BW 2: OUE / Preetzer Straße
 BW 3: Tunnel OUE

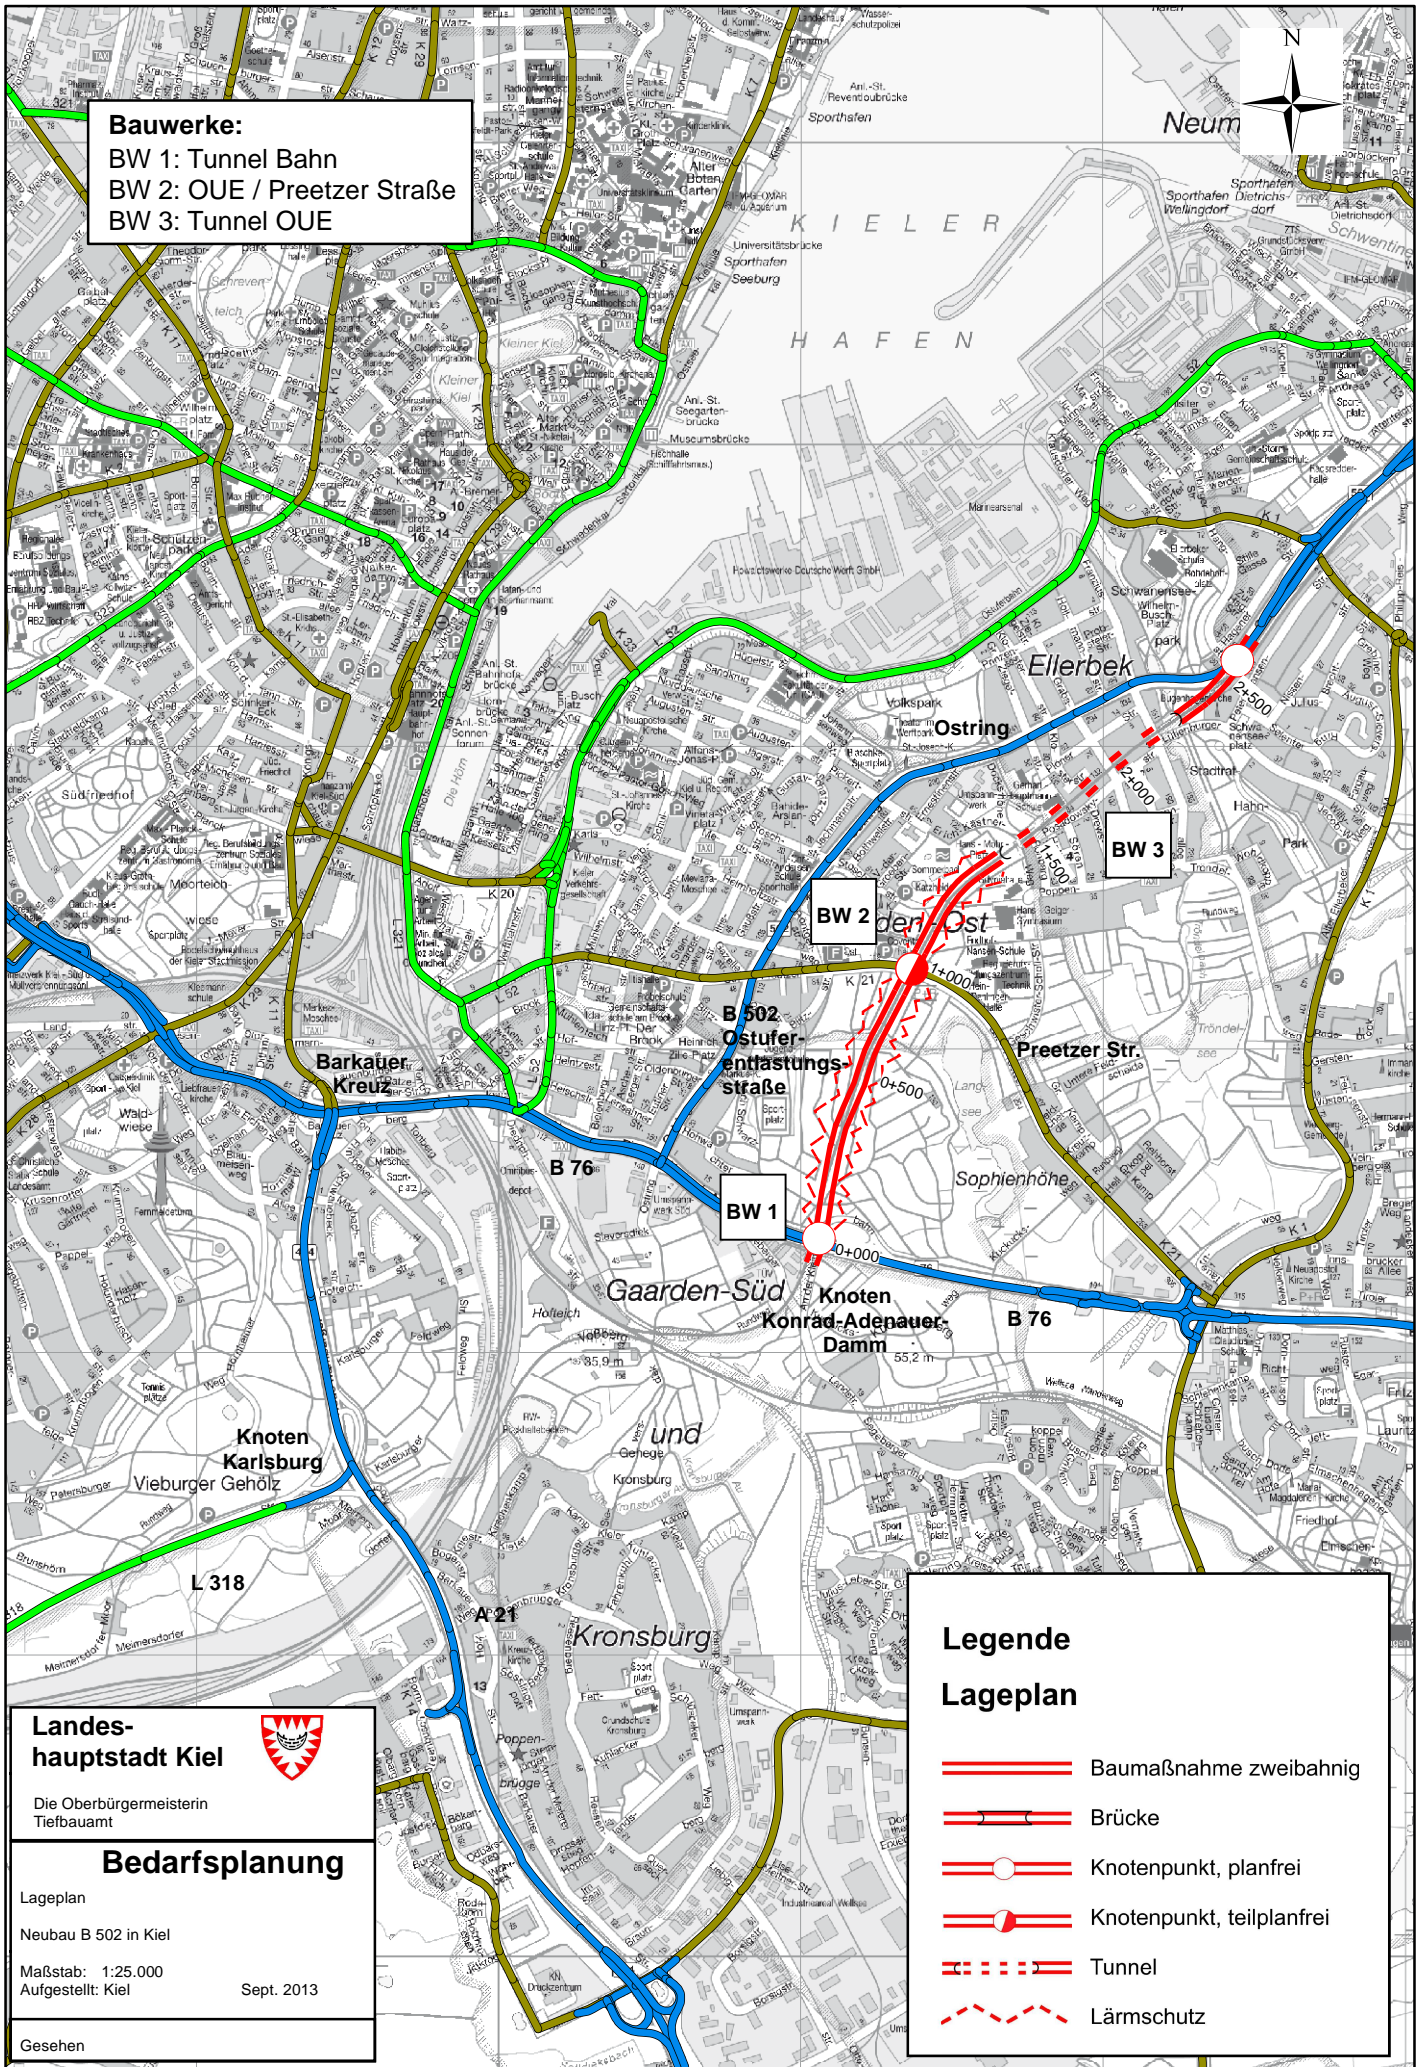

Landes-
hauptstadt Kiel



Die Oberbürgermeisterin
 Tiefbaumt







Bedarfsplanung

Lageplan
 Neubau B 502 in Kiel
 Maßstab: 1:25.000
 Aufgestellt: Kiel
 Sept. 2013

Gesehen

Legende

Lageplan

-  Baumaßnahme zweibahnig
-  Brücke
-  Knotenpunkt, planfrei
-  Knotenpunkt, teilplanfrei
-  Tunnel
-  Lärmschutz