


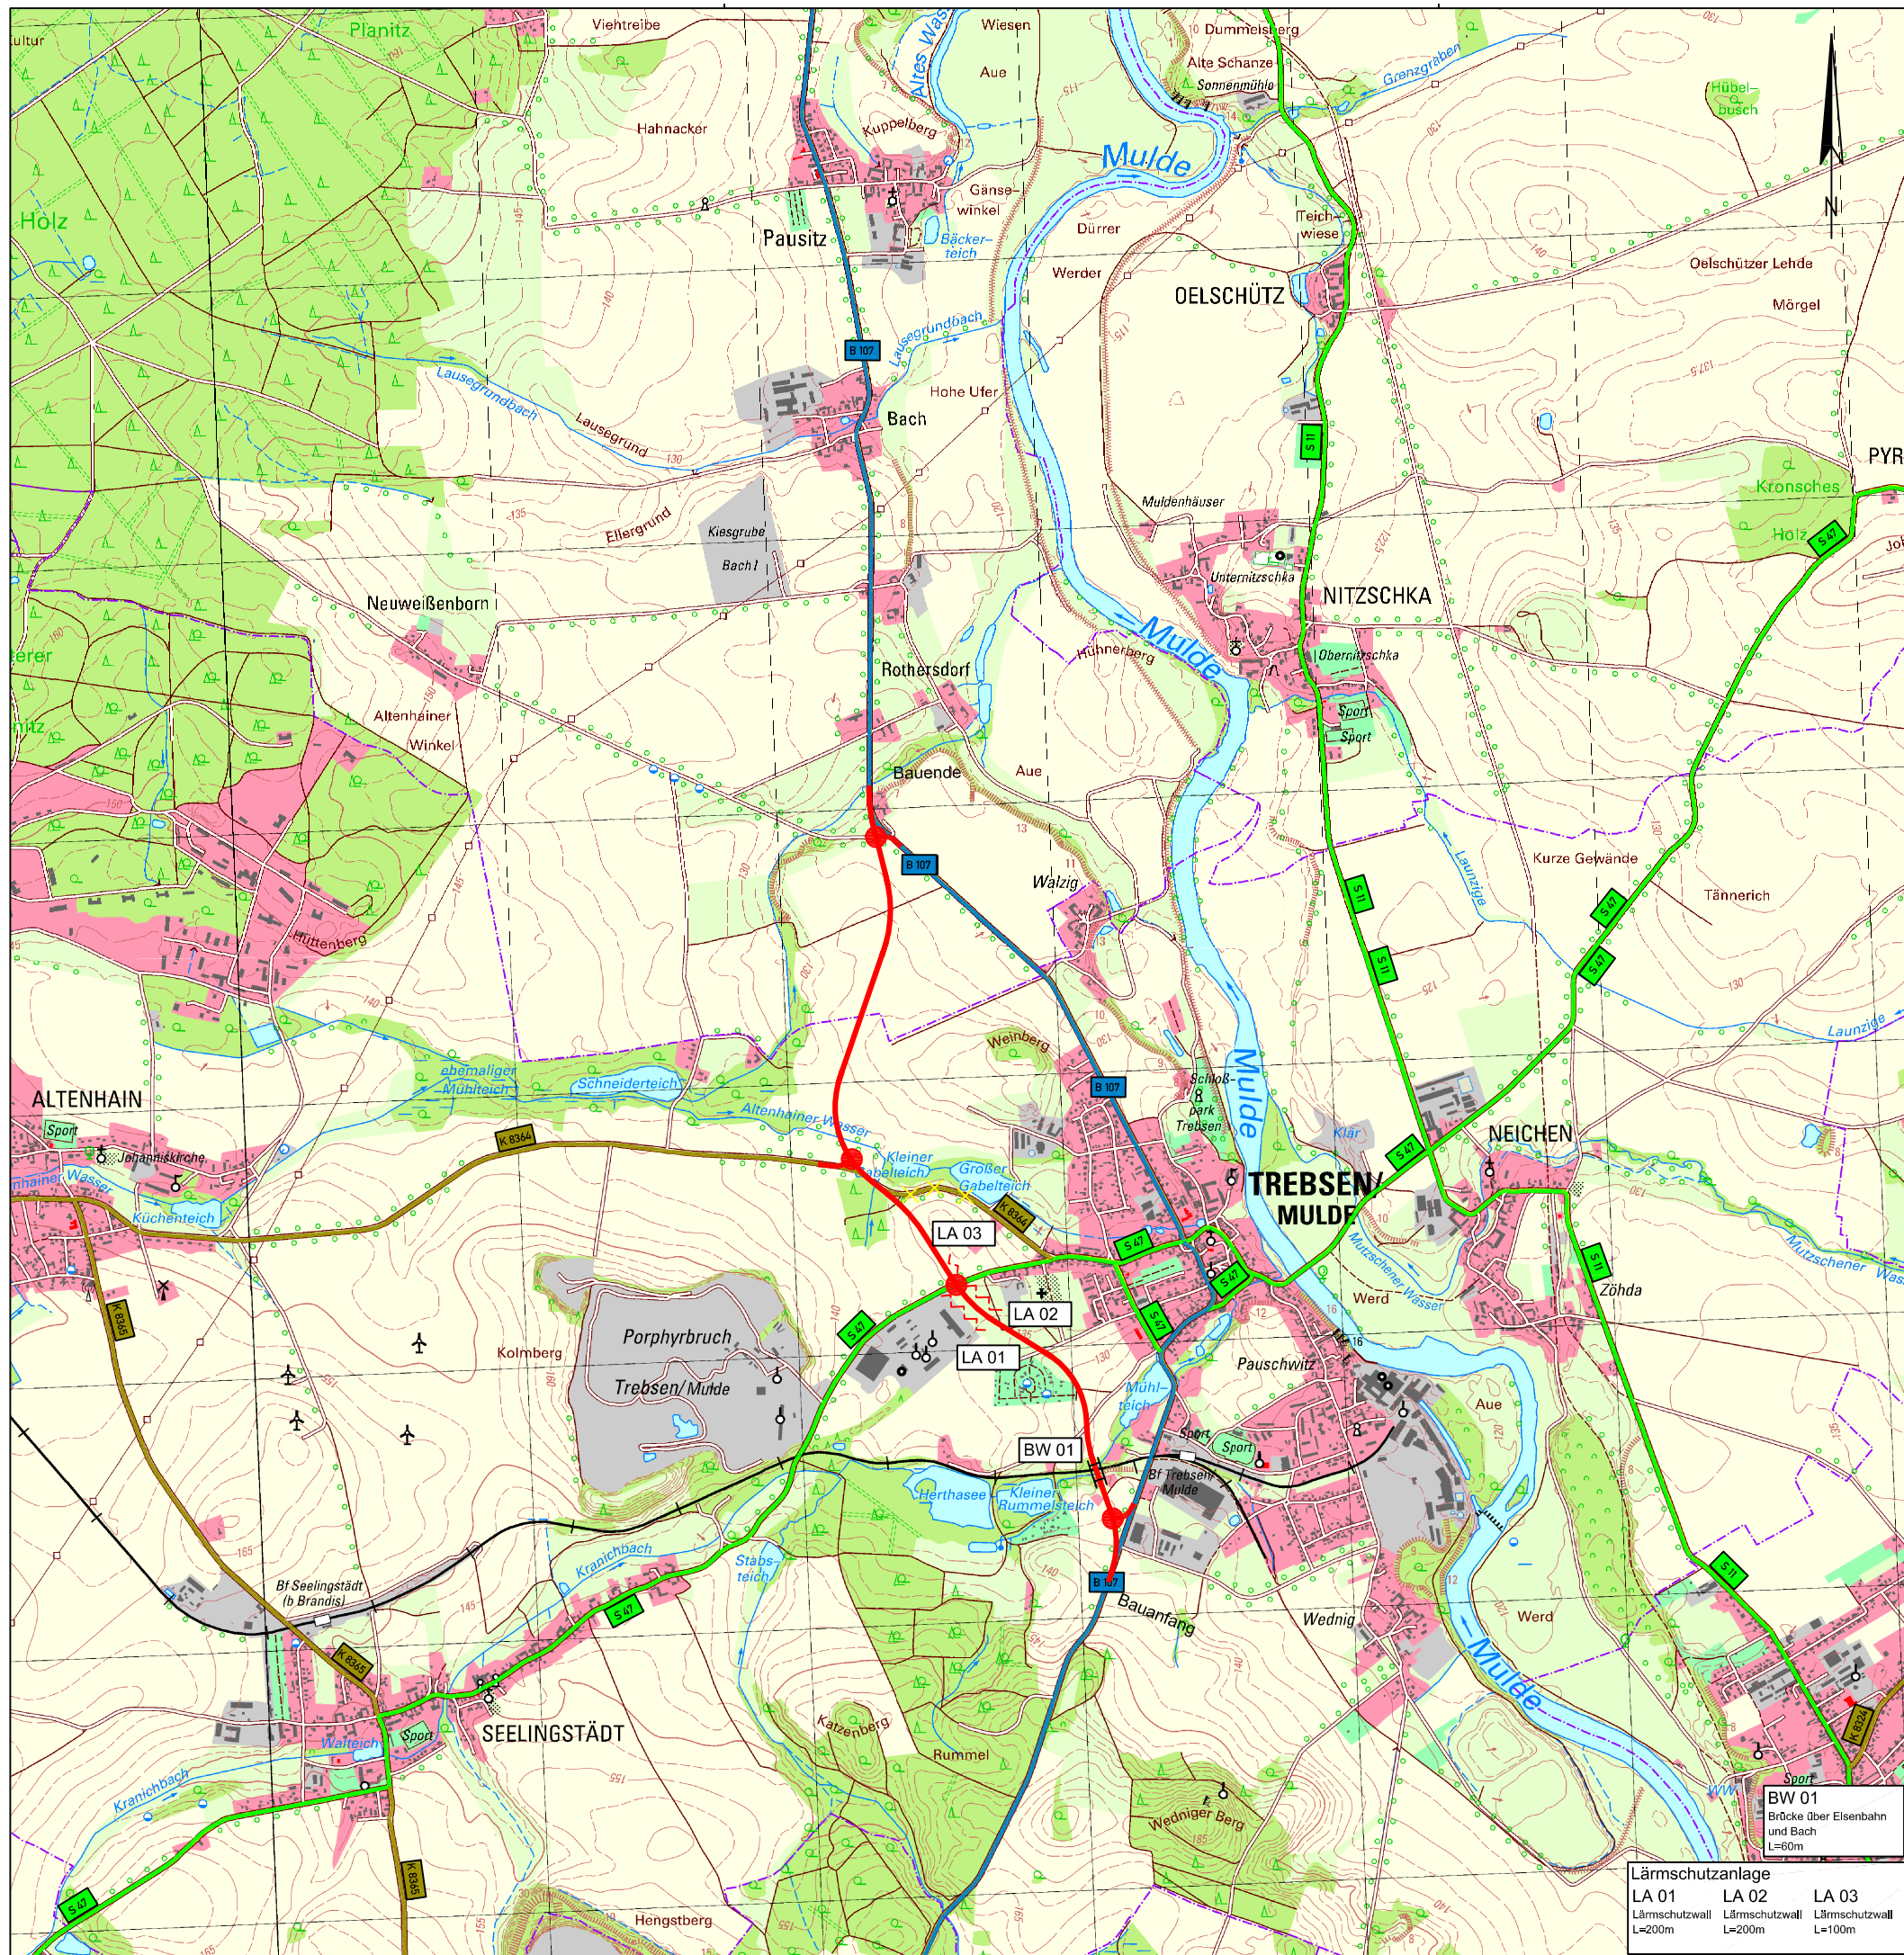

Übersichtskarte M 1:200.000

© Staatsbetrieb Geobasisinformation und Vermessung Sachsen 2013

Planung

	Baumaßnahme zweibahnig
	Baumaßnahme einbahnig
	Knotenpunkt planfrei
	Knotenpunkt teilplanfrei
	Knotenpunkt teilplangleich
	Knotenpunkt plangleich / Knotenpunkt plangleich (Kreisverkehr)
	Großbauwerk
	Tunnel
	Variante
	Lärmschutz

Straßennetz

vorhanden	geplant	
		Bundesautobahn
		Bundesstraße
		Staatsstraße
		Kreisstraße
		Kommunale Straße
		Rückbau

Verwaltung

	Bundesgrenze
	Landesgrenze
	Regierungsbezirksgrenze
	Kreisgrenze
	Gemeindegrenze

Freistaat Sachsen

Sächsisches Staatsministerium für Wirtschaft, Arbeit und Verkehr, Abteilung Verkehr

Fortschreibung des Bedarfsplanes für Bundesfernstraßen - BVWP 2015

B 107 OU Trebsen

Lageplan

Maßstab 1 : 25.000

B107-G20-SN

31.07.2013

BW 01
Brücke über Eisenbahn
und Bach
L=50m

Lärmschutzanlage
LA 01 Lärmschutzwall
L=200m
LA 02 Lärmschutzwall
L=200m
LA 03 Lärmschutzwall
L=100m