

<b>BW 2-1</b> Brücke i. Z. B 107 über B 107n L=45m	<b>BW 2-2</b> Brücke i. Z. B 107n über Angerbach L=200m	<b>BW 2-3</b> Brücke i. Z. B 169n über Schiltliche L=35m	<b>BW 2-4</b> Brücke i. Z. B 107n über B 107n L=90m	<b>BW 2-5</b> Brücke i. Z. WW über B 107n L=20m	<b>BW 2-6</b> Brücke i. Z. B 204 über B 107n L=120m	<b>BW 2-7</b> Brücke i. Z. 9484 über B 107n anpassung bestehende Br.
<b>Lärmschutzanlage LA 01</b> Lärmschutzwand L=199m	<b>Lärmschutzwand LA 02</b> Lärmschutzwand L=45m	<b>Lärmschutzwand LA 03</b> Lärmschutzwand L=85m	<b>Lärmschutzwand LA 04</b> Lärmschutzwand L=82m	<b>Lärmschutzwand LA 05</b> Lärmschutzwand L=490m	<b>Lärmschutzwand LA 06</b> Lärmschutzwand L=430m	

**Planung**


- Baumaßnahme VKE 1
- Knotenpunkt planfrei
- Knotenpunkt teilplanfrei
- Knotenpunkt plangleich
- Großbrücke
- Damm über 5 m
- Einschnitt über 5 m
- Lärmschutzwand

**Straßennetz**

- |                  |                |
|------------------|----------------|
| <b>vorhanden</b> | <b>geplant</b> |
| A 27             | A 4            |
| B 99             | B 99           |
| L 215            | L 215          |
| K 33             | K 33           |
- Bundesautobahn  
Bundesstraße  
Landesstraße / Staatsstraße  
Kreisstraße

**Sonstiges**

- Rückbau
- Verwaltung**
- Gemeindegrenze
- Kreisgrenze

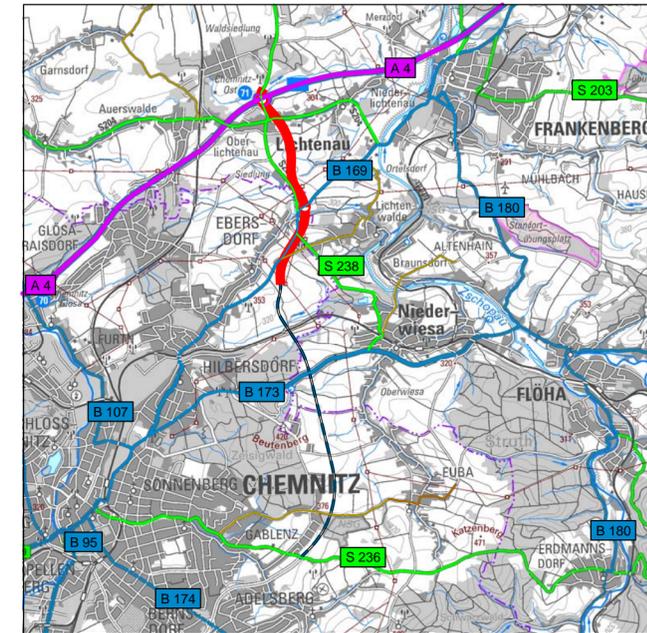

<b>Freistaat Sachsen</b> Sächsisches Staatsministerium für Wirtschaft, Arbeit und Verkehr, Abteilung Verkehr	
Fortschreibung des Bedarfsplanes für Bundesfernstraßen - BVWP 2015	
<b>B 107 Ebersdorf - A 4</b>	
Lageplan	B107/B174-G20-SN-T3-SN
Maßstab: 1:25000	29.01.2015