

ZEICHENERKLÄRUNG

Planung

- Baumaßnahme einbahnig
- Knotenpunkt plangleich
- Lärmschutz

Sonstiges

- Rückbau


Straßennetz

vorhanden

- A 14 Bundesautobahn
- B 183 Bundesstraße
- S 26 Staatsstraße
- K 8916 Kreisstraße
- kommunale Straße

Verwaltung

- Gemeindegrenze

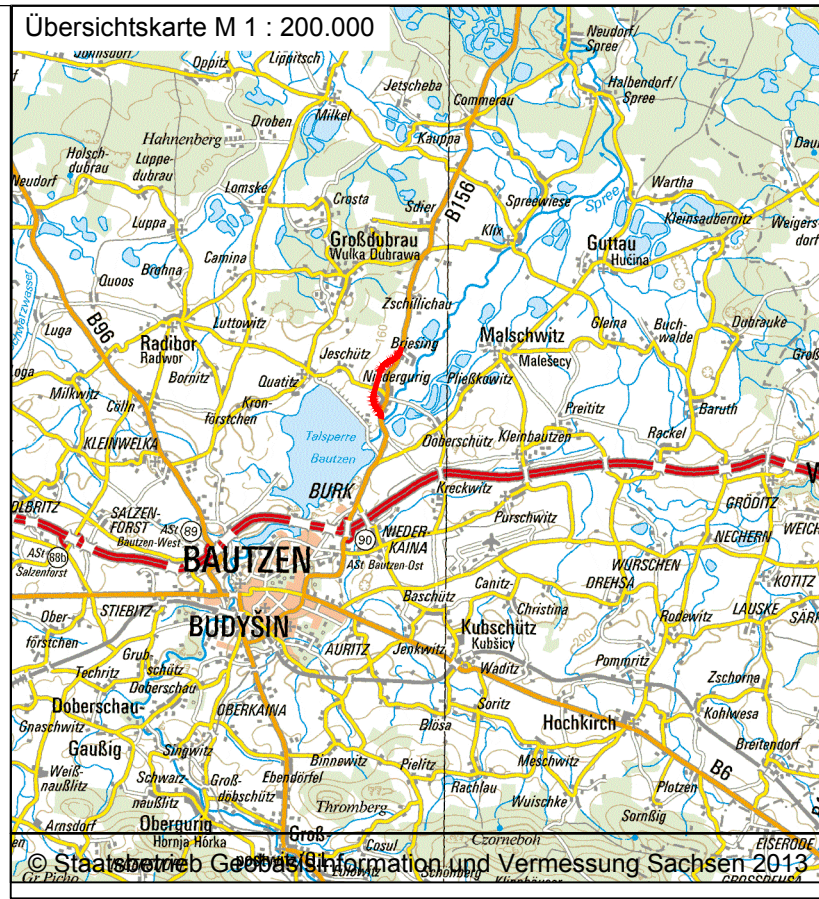

Freistaat Sachsen
 Sächsisches Staatsministerium für Wirtschaft, Arbeit und Verkehr, Abteilung Verkehr

Fortschreibung des Bedarfsplanes für Bundesfernstraßen - BVWP 2015

B 156 OU Malschwitz/ Niederjurig

Lageplan B 156-G10-SN
 Maßstab 1 : 25.000 21.08.2013

Lärmschutzanlage
 LA 01 Lärmschutzwand L=205 m
 LA 02 Lärmschutzwand L=120 m

