

ZEICHENERKLÄRUNG

Planung

- Baumaßnahme einbahnig
- Knotenpunkt teilplangleich
- Knotenpunkt plangleich
- Brücke
- Damm über 5 m
- Lärmschutz

Sonstiges

- Rückbau

Straßennetz


vorhanden

- Bundesautobahn
- Bundesstraße
- Staats-(SN)/ Landesstraße (LSA)
- Kreisstraße
- kommunale Straße

Verwaltung

- Landesgrenze
- Kreisgrenze

Lärmschutzanlage	BW 1A	BW 2A	BW 3A	BW 4A	BW 5A	BW 6A	BW 7T
LA 01 Lärmschutzwand L= 440 m	Brücke über GVS L= 11 m	Brücke über B 87 L= 20 m	Brücke über die Renne L= 8 m	Brücke über S 77 L= 14 m	Brücke über DB AG Strecke Leipzig - Großkorbetha L= 30 m	Brücke über K 7963 L= 16 m	Radwegunter- führung die DB L= 25 m

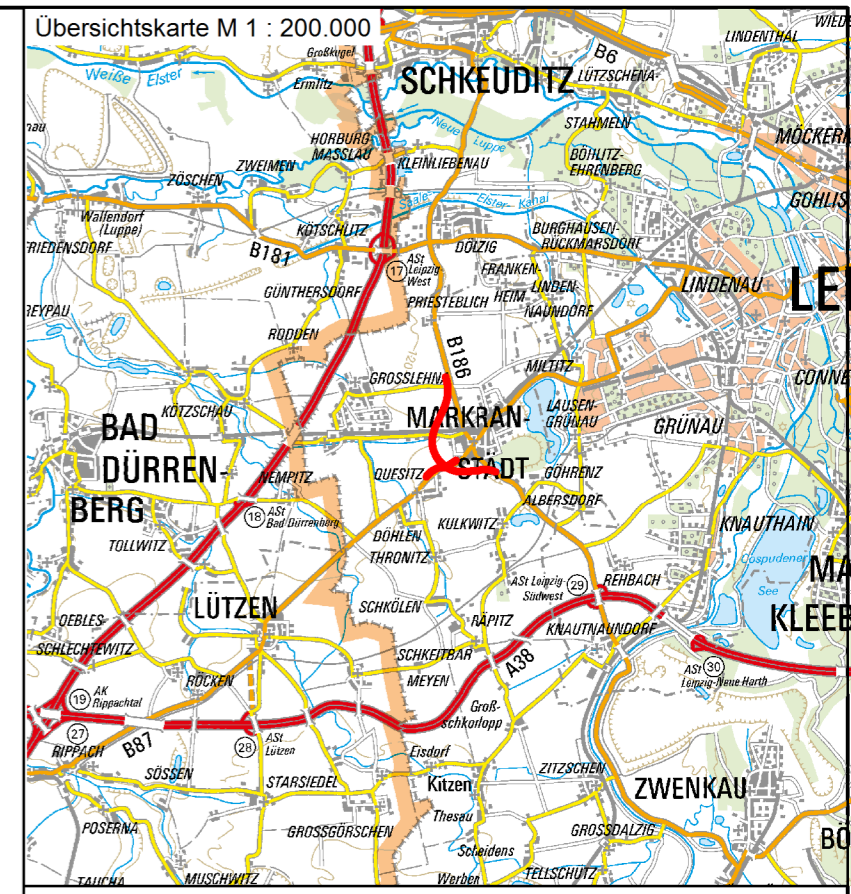

© Staatsbetrieb Geobasisinformation und Vermessung Sachsen 2013

Freistaat Sachsen
Sächsisches Staatsministerium für Wirtschaft, Arbeit
und Verkehr, Abteilung Verkehr

Fortschreibung des Bedarfsplanes für Bundesfernstraßen - BVWP
2015

B 186
Verlegung westlich Markranstädt
(BÜ-Beseitigung)

Lageplan	B186-G10-SN
Maßstab 1 : 25.000	02.09.13