


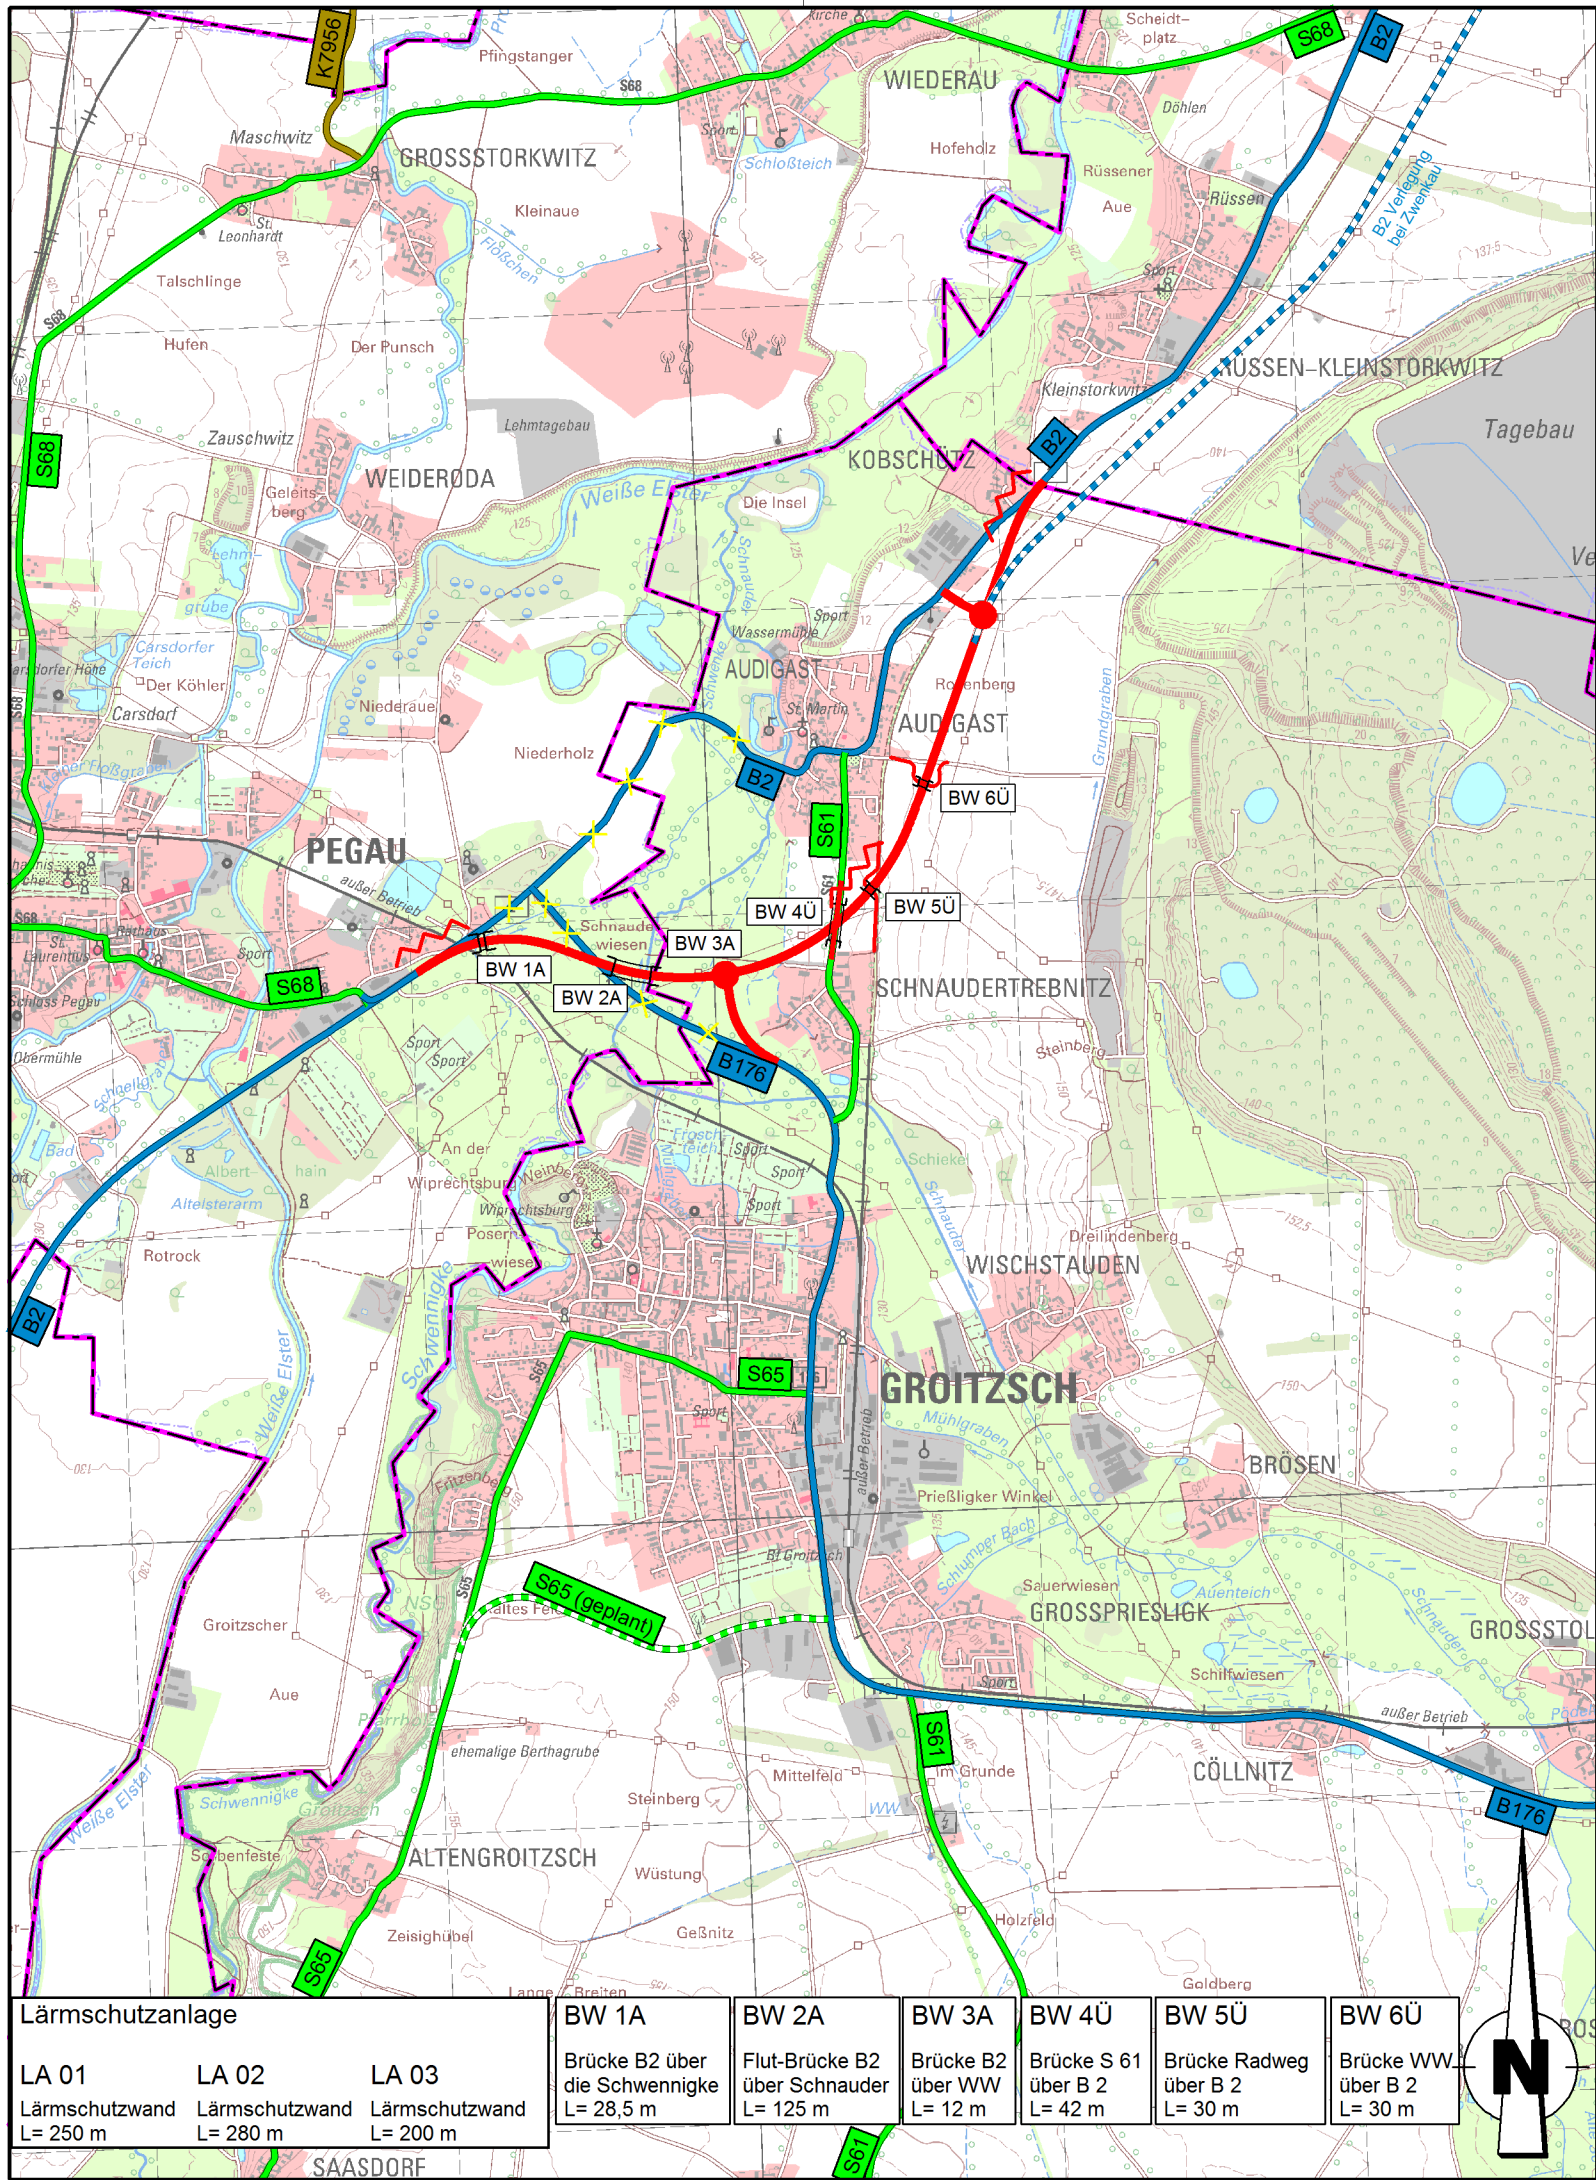

ZEICHENERKLÄRUNG

Planung

- Baumaßnahme einbahnig
- Knotenpunkt plangleich
- Brücke
- Lärmschutz

Sonstiges


- Rückbau

Straßennetz

- | vorhanden | geplant | |
|-----------|---------|------------------|
| | | Bundesstraße |
| | | Staatsstraße |
| | | Kreisstraße |
| | | kommunale Straße |

Verwaltung

- Gemeindegrenze

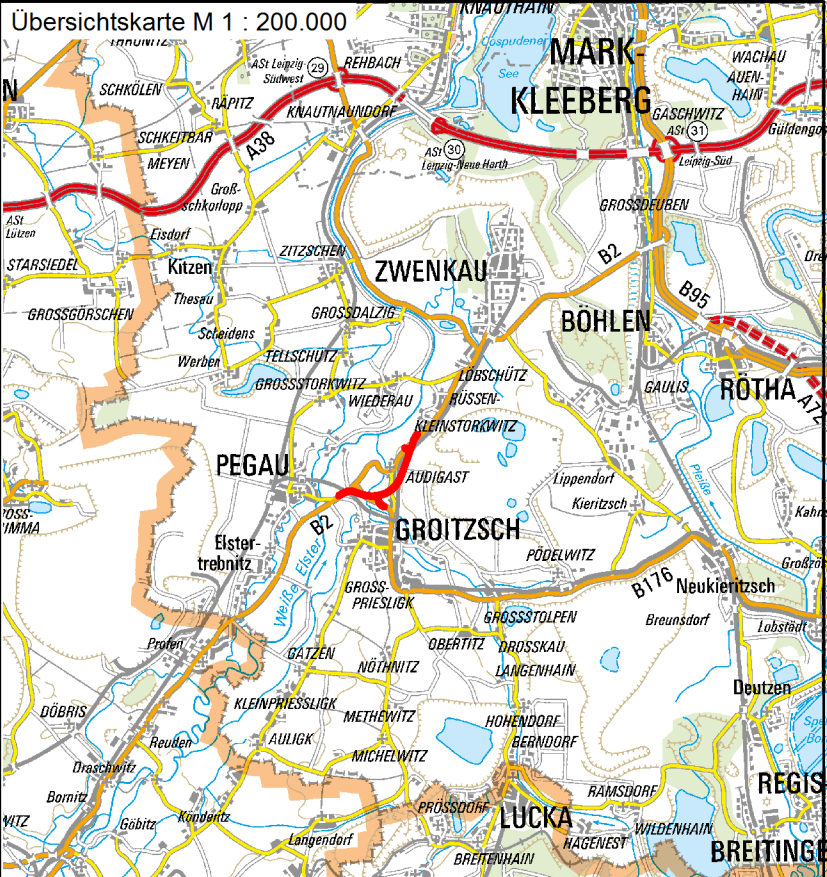

© Staatsbetrieb Geobasisinformation und Vermessung Sachsen 2013

Freistaat Sachsen

Sächsisches Staatsministerium für Wirtschaft, Arbeit und Verkehr, Abteilung Verkehr



Fortschreibung des Bedarfsplanes für Bundesfernstraßen - BVWP 2015

B 2
OU Groitzsch / Audigast

Lageplan

B2-G10-SN-T1-SN

Maßstab 1 : 25.000

29.08.13

Lärmschutzanlage

LA 01	LA 02	LA 03
Lärmschutzwand L= 250 m	Lärmschutzwand L= 280 m	Lärmschutzwand L= 200 m

BW 1A	BW 2A	BW 3A	BW 4Ü	BW 5Ü	BW 6Ü
Brücke B2 über die Schwennicke L= 28,5 m	Flut-Brücke B2 über Schnauder L= 125 m	Brücke B2 über WW L= 12 m	Brücke S 61 über B 2 L= 42 m	Brücke Radweg über B 2 L= 30 m	Brücke WW über B 2 L= 30 m