


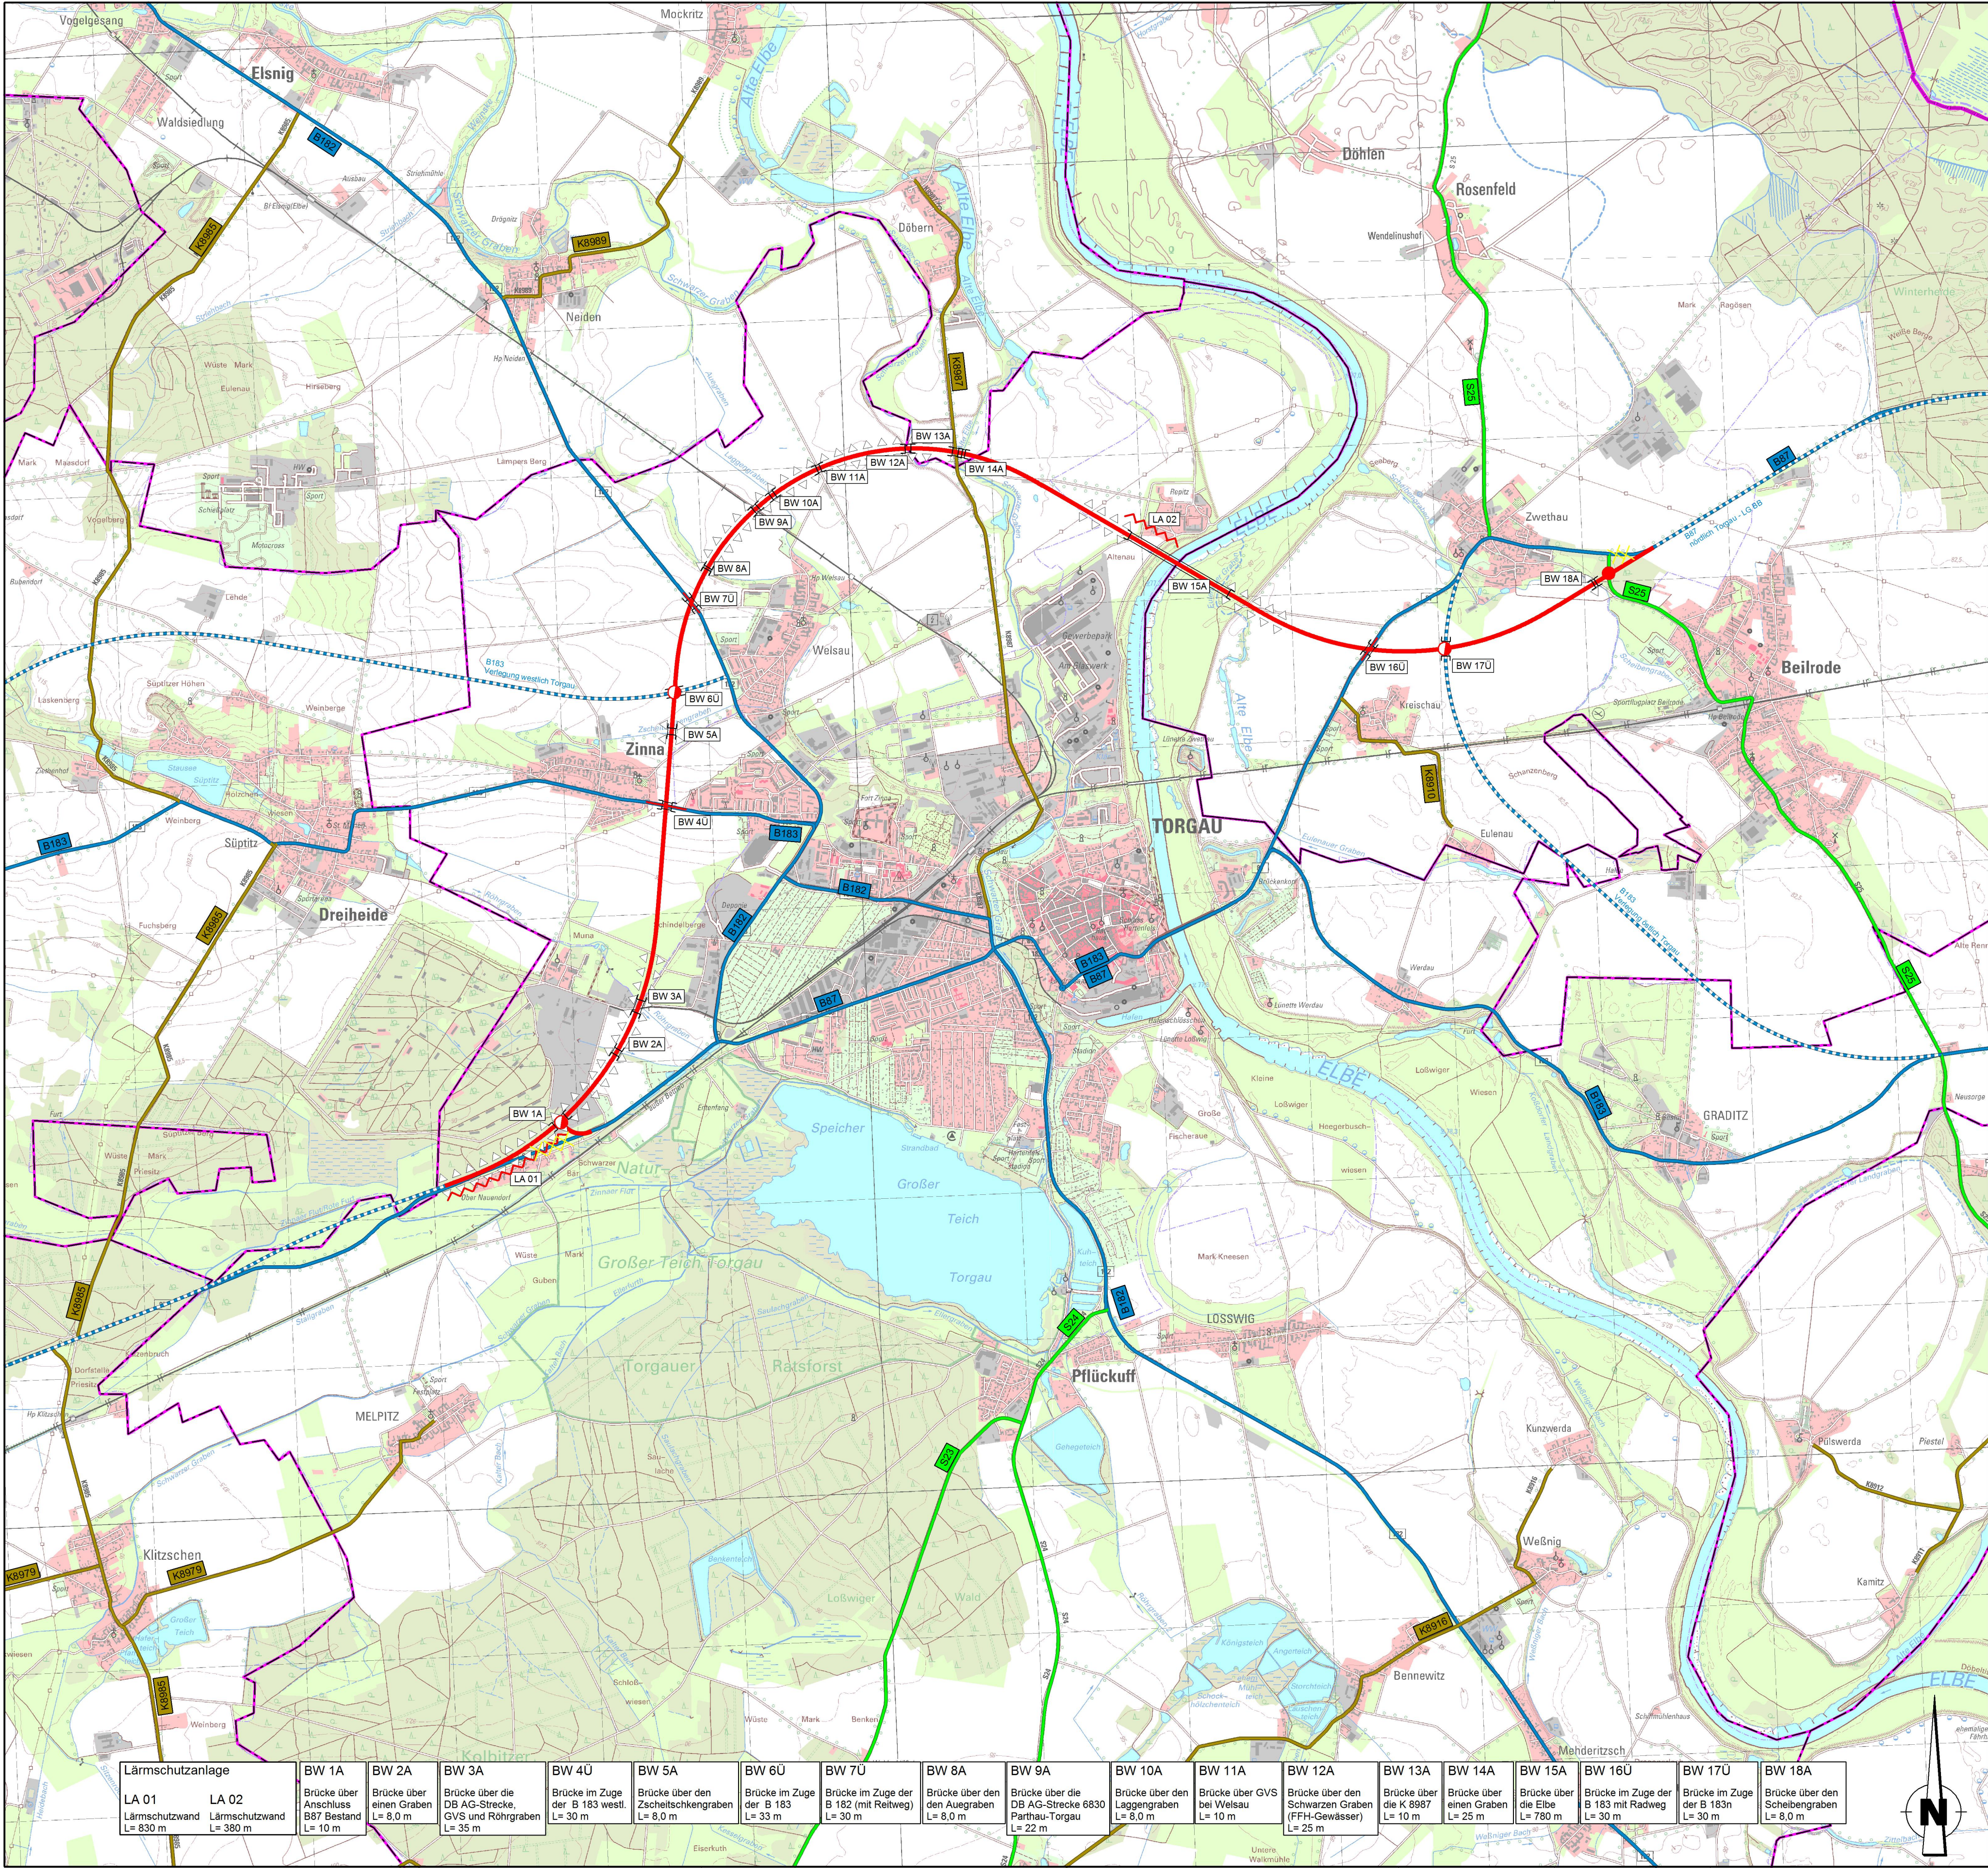

© Staatsbetrieb Geobasisinformation und Vermessung Sachsen 2013

ZEICHENERKLÄRUNG

Planung

- Baumaßnahme einbahnig
- Knotenpunkt teilplanfrei
- Brücke
- Damm über 5 m
- Lärmschutz

Sonstiges

- Rückbau

Straßennetz

vorhanden geplant

- B 183 Bundesstraße
- B 26 Staatsstraße
- K 8987 Kreisstraße
- Kommunale Straße

Verwaltung

- Gemeindegrenze

Freistaat Sachsen

Sächsisches Staatsministerium für Wirtschaft, Arbeit und Verkehr, Abteilung Verkehr



Fortschreibung des Bedarfsplanes für Bundesfernstraßen - BVWP 2015

B 87n
OU Torgau

Lageplan

B87-G21-SN-BB-T3-SN

Maßstab 1 : 25.000

25.03.14

Lärmschutzanlage		BW 1A	BW 2A	BW 3A	BW 4Ü	BW 5A	BW 6Ü	BW 7Ü	BW 8A	BW 9A	BW 10A	BW 11A	BW 12A	BW 13A	BW 14A	BW 15A	BW 16Ü	BW 17Ü	BW 18A
LA 01 Lärmschutzwand L= 830 m	LA 02 Lärmschutzwand L= 380 m	Brücke über Anschluss B87 Bestand L= 10 m	Brücke über einen Graben L= 8,0 m	Brücke über die DB AG-Strecke, GVS und Röhrgaben L= 35 m	Brücke im Zuge der B 183 westl. L= 30 m	Brücke über den Zscheischkengraben L= 8,0 m	Brücke im Zuge der B 183 L= 33 m	Brücke im Zuge der B 182 (mit Reitweg) L= 30 m	Brücke über den den Ausgraben L= 8,0 m	Brücke über die DB AG-Strecke 6830 Parthau-Torgau L= 22 m	Brücke über den Laggengraben L= 8,0 m	Brücke über GVS bei Welsau L= 10 m	Brücke über den Schwarzen Graben (FFH-Gewässer) L= 25 m	Brücke über die K 8987 L= 10 m	Brücke über einen Graben L= 25 m	Brücke über die Elbe L= 780 m	Brücke im Zuge der B 183 mit Radweg L= 30 m	Brücke im Zuge der B 183n L= 30 m	Brücke über den Scheibengraben L= 8,0 m