


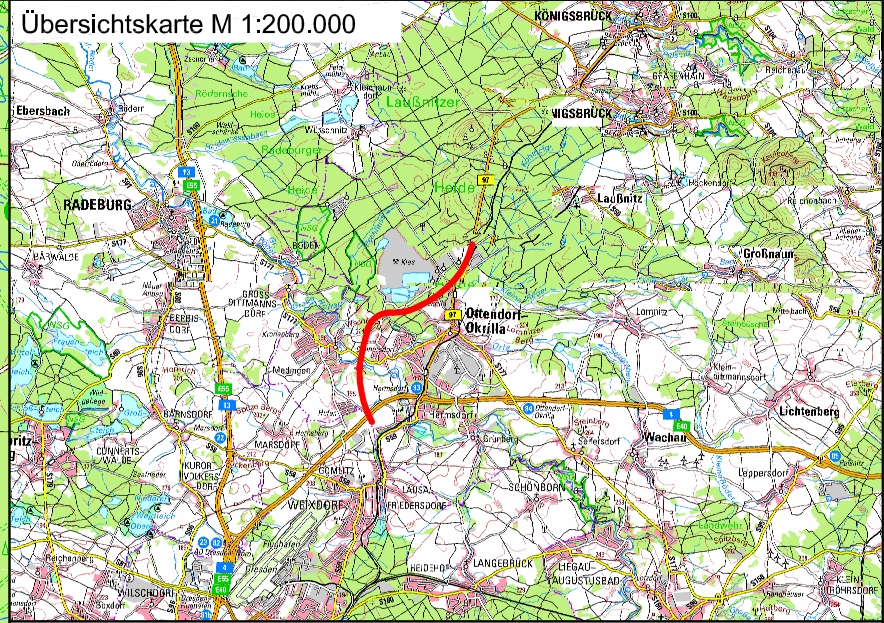

© Staatsbetrieb Geobasisinformation und Vermessung Sachsen 2013

Planung

- Baumaßnahme zweibahnig
- Baumaßnahme einbahnig
- Knotenpunkt planfrei
- Knotenpunkt teilplanfrei
- Knotenpunkt teilplangleich
- Knotenpunkt plangleich / Knotenpunkt plangleich (Kreisverkehr)
- Großbauwerk
- Tunnel
- Variante
- Lärmschutz

Straßennetz

vorhanden geplant

- A 21 Bundesautobahn
- B 92 Bundesstraße
- L 218 Landesstraße / Staatsstraße
- K 32 Kreisstraße
- Kommunale Straße
- Rückbau
- Bundesgrenze
- Landesgrenze
- Regierungsbezirksgrenze
- Kreisgrenze
- Gemeindegrenze

Freistaat Sachsen

Sächsisches Staatsministerium für Wirtschaft, Arbeit und Verkehr, Abteilung Verkehr



Fortschreibung des Bedarfsplanes für Bundesfernstraßen - BVWP 2015

B 97 OU Ottendorf-Okrilla mit AS

Lageplan

B97-G10-SN

Maßstab 1 : 25.000

31.07.2013

Lärmschutzanlage

LA 01 Lärmschutzwall L=300m	LA 02 Lärmschutzwall L=400m	LA 03 Lärmschutzwand L=200m	LA 04 Lärmschutzwand L=100m	LA 05 Lärmschutzwand L=300m	LA 06 Lärmschutzwand L=200m	LA 07 Lärmschutzwand L=300m
-----------------------------------	-----------------------------------	-----------------------------------	-----------------------------------	-----------------------------------	-----------------------------------	-----------------------------------