


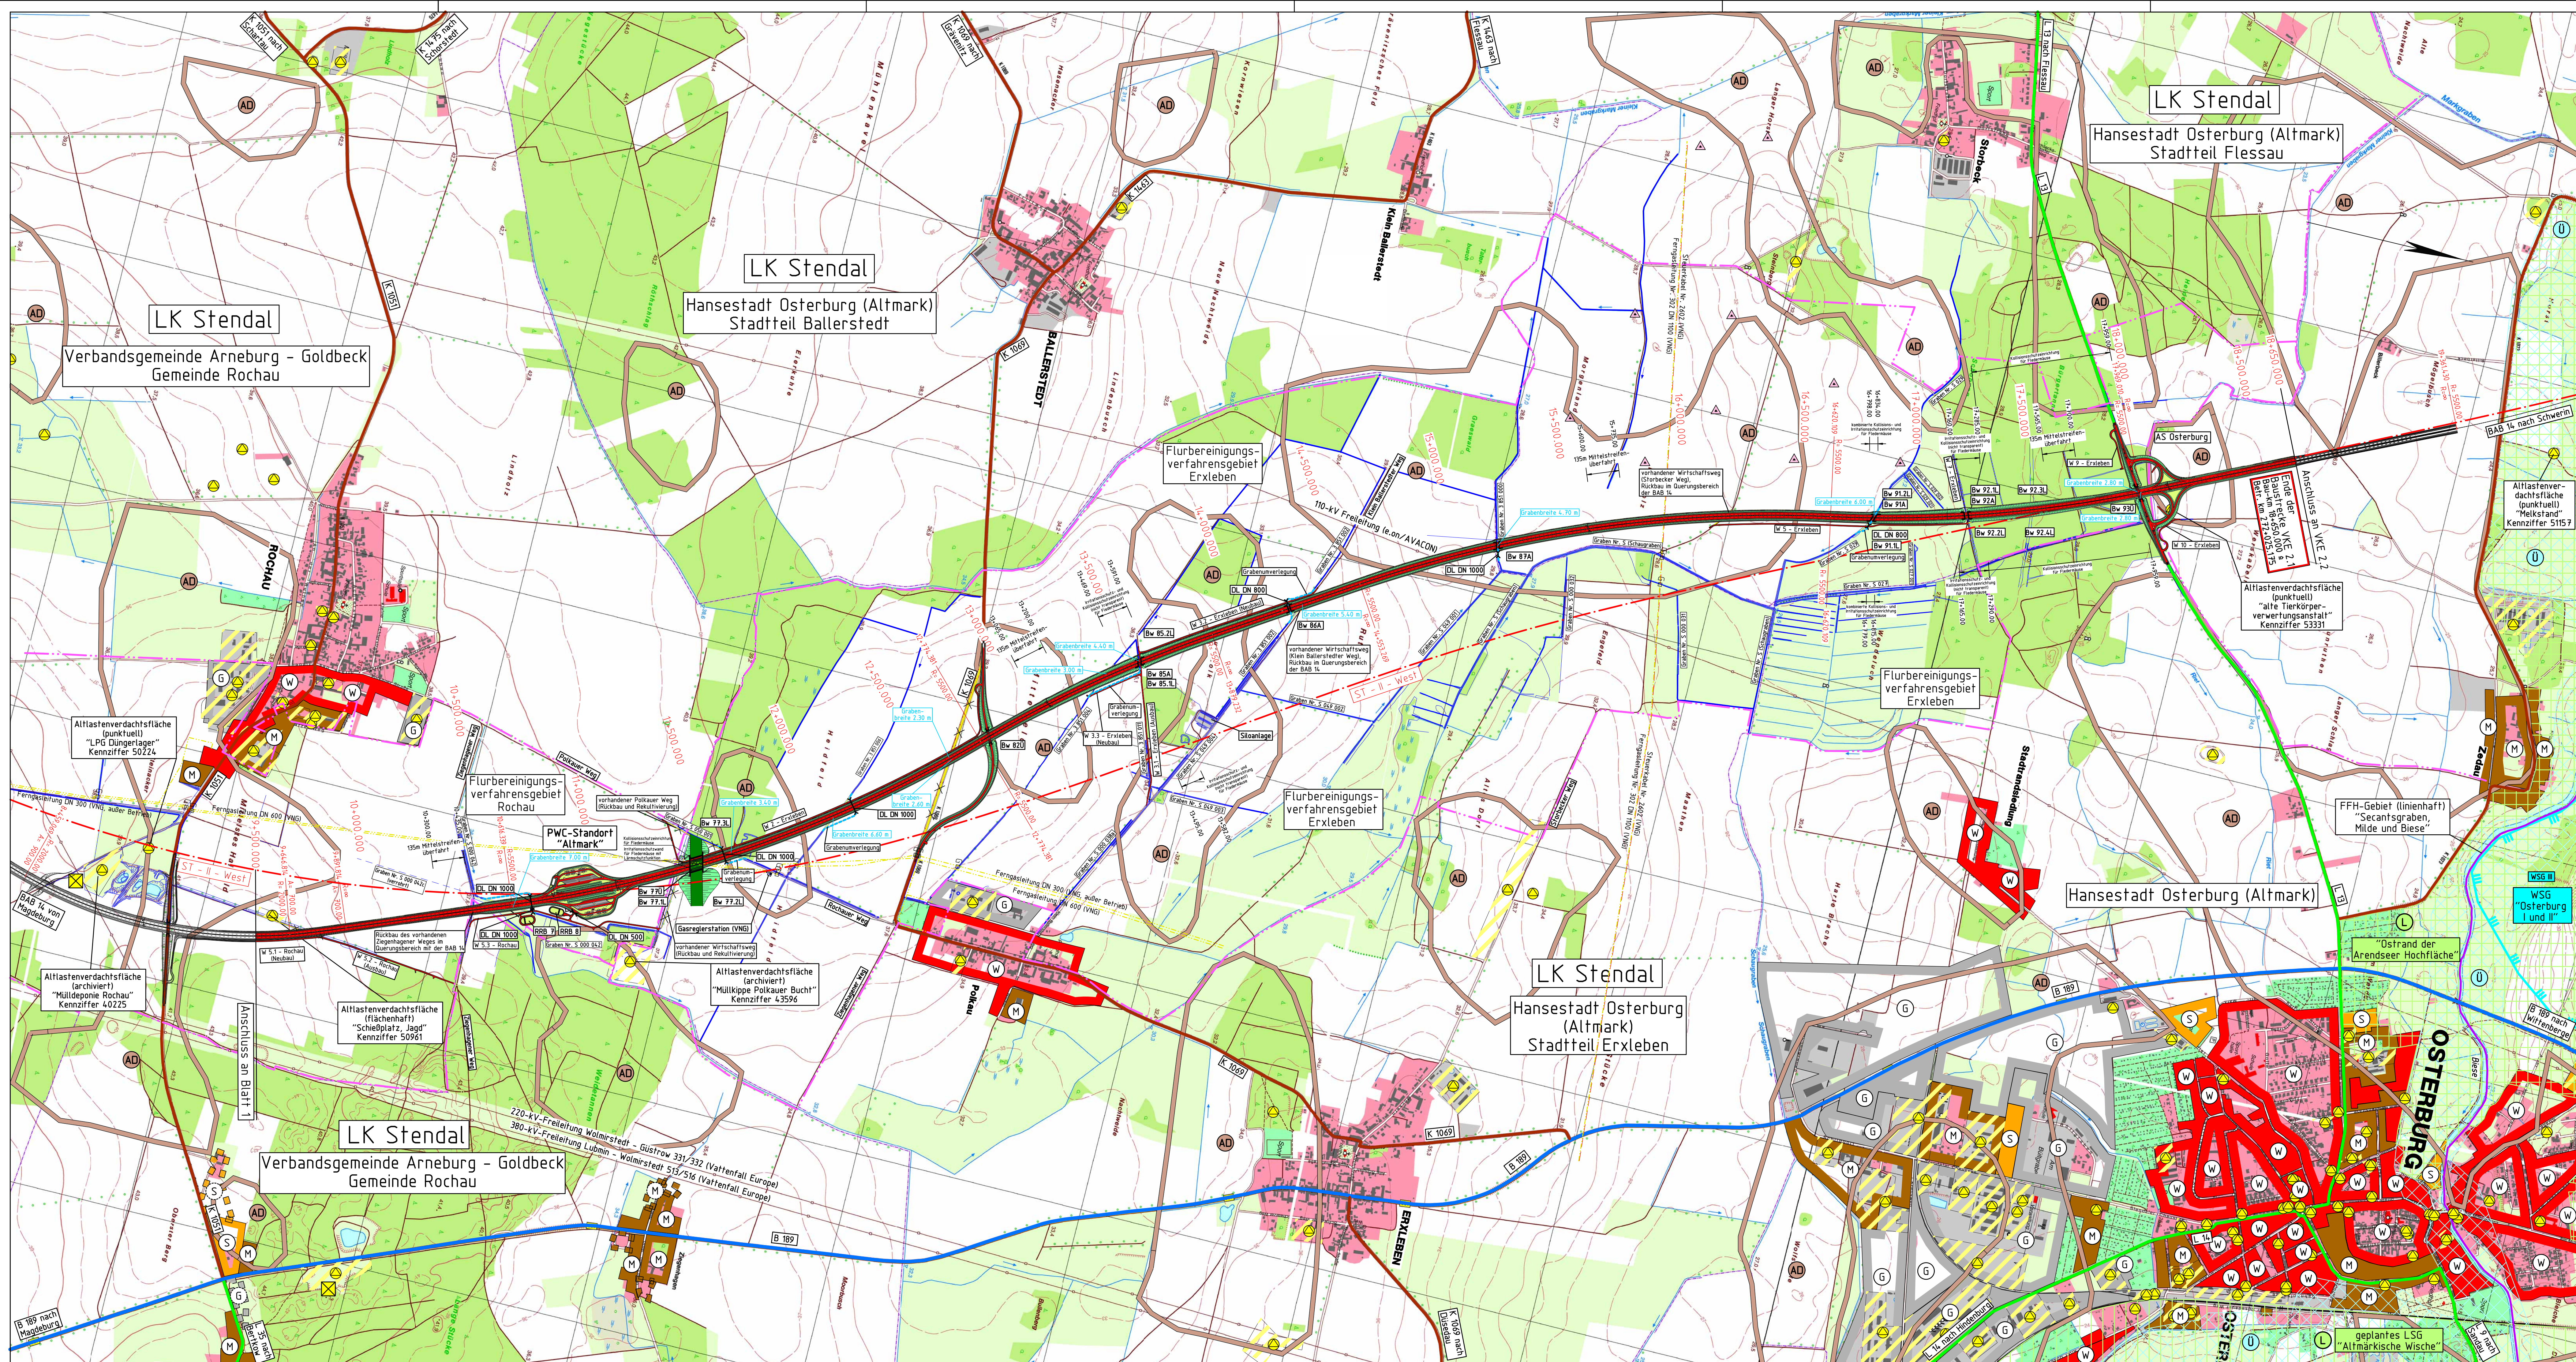

Legende

Planung

- Straßenbaumaßnahme
- Folgebemaßnahmen im nachgeordneten Straßennetz
- Bauwerk
- Trasse Linienbestimmung

Verkehrswege

- Bundesautobahn (außerhalb Baustrecke)
- Anschlussstelle (außerhalb Baustrecke)
- Bundesstraße
- Landesstraße
- Kreisstraße
- Ländlicher Weg
- Bahnstrecke
- Flugbetriebsfläche

Schutzgebiete

- linienhafte FFH-Gebiete
- Landsschutzschutzgebiete
- Grünfläche/Waldfläche
- Wasserschutzgebiete mit Zonenangabe
- Überschummungsgebiete
- Fließgewässer
- Flächennaturschutz (punktuell)

Sonstiges

- Altlastenverdachtsfläche
- Senkungsgebiet
- Archäologische Flächen
- Windkraftanlage
- Hausmülldeponie
- Gemeindegrenze
- Grenze Flurbereinigungsverfahrensgebiet

Flächennutzungen

- Wohngebiet
- Gewerbegebiet
- Mischgebiet
- Sondergebiet
- Grünflächen

Kartenrundlage

Topographische Karte 1:10.000
Landesamt für Vermessung und Geoinformation Sachsen-Anhalt
Top-Karten © GeoBasis-DE/LVermGeo LSA, 2010/010809.

Die eingezeichneten Flächennutzungen sind den Bauleitplänen der betreffenden Gemeinden und dem Raumordnungskataster entnommen.

Übersichtslageplan

Lückenschluss BAB 14
Magdeburg-Wittenberge-Schwerin
VKE 2.1 - AS Uenglingen bis AS Osterburg

Aufgestellt: Halle, den 29.04.2021

Maßstab: 1:10.000

gegr. Breiig

Bauwerk Nr. 77.1L ASB-Nr. 3236 577.1 Irritationsschutzwand mit lärmschützender Wirkung südlich BW 77.1 Bau-km 50+060,00 bis 50+171,00 (Grünbrücke) max. Höhe 4,00m (2,00m auf Bauwerk) Länge: 198 m	Bauwerk Nr. 77.2L ASB-Nr. 3236 577.2 Irritationsschutzwand mit lärmschützender Wirkung südlich BW 77.1 Bau-km 50+046,00 bis 50+056,00 (Grünbrücke) max. Höhe 4,00m (2,00m auf Bauwerk) Länge: 190 m	Bauwerk Nr. 77.3L ASB-Nr. 3236 577.3 Kollisions- und Irritationsschutz- einrichtung für Fiedermäuse westlich BAB 14 Bau-km 11+333,00 bis 11+528,00 (BAB 14) max. Höhe 4,00m über Gradienten (4,00m Zaun) Länge: 202 m	Bauwerk Nr. 82U ASB-Nr. 3236 582 Brücke im Zuge der BAB 14 über den Wirtschaftsweg und den Graben Nr. 3 951 001 (mit Fiedermäuse-, Otter- und Wildquerungsfunktion) Bau-km 13+455,857 (K 1069) Bau-km 13+455,857 LW ≥ 4,00 m KH ≤ 1,30 m LH ≥ 4,70 m N.Br. = 10,00 m Ben. nach DIN-Fb 101 und Sonderlast	Bauwerk Nr. 85A ASB-Nr. 3236 585A Brücke im Zuge der BAB 14 über den Wirtschaftsweg und den Graben Nr. 3 951 001 (mit Fiedermäuse-, Otter- und Wildquerungsfunktion) Bau-km 13+455,857 LW ≥ 10,00 m KH ≤ 0,90 m LH ≥ 4,50 m N.Br. = 28,60 m Ben. nach DIN-Fb 101 und MLC 50/50-100	Bauwerk Nr. 85.1L ASB-Nr. 3236 585.1L Irritationsschutz- und Kollisions- einrichtung für Fiedermäuse westlich der BAB 14 Bau-km 13+449,000 bis 13+591,000 max. Höhe 4,00m über Gradienten Länge: 87,00m	Bauwerk Nr. 85.2L ASB-Nr. 3236 585.2L Irritationsschutz- und Kollisions- einrichtung für Fiedermäuse westlich der BAB 14 Bau-km 13+449,000 bis 13+591,000 max. Höhe 4,00m über Gradienten Länge: 122,00m	Bauwerk Nr. 87A ASB-Nr. 3236 587 Brücke im Zuge der BAB 14 über den Graben Nr. 3 951 001 (mit Fiedermäuse-, Otter- und Wildquerungsfunktion) Bau-km 15+172,429 LW ≥ 6,20 m KH ≤ 0,80 m LH ≥ 2,00 m N.Br. = 28,60 m Ben. nach DIN-Fb 101 und MLC 50/50-100	Bauwerk Nr. 91A ASB-Nr. 3236 590 Brücke im Zuge der BAB 14 über den Wirtschaftsweg 77 - Erleben (mit Fiedermäuse- und Wildquerungsfunktion) Bau-km 16+806,043 LW ≥ 7,50 m KH ≤ 0,90 m LH ≥ 2,00 m N.Br. = 28,60 m Ben. nach DIN-Fb 101 und MLC 50/50-100	Bauwerk Nr. 92A ASB-Nr. 3236 676 Brücke im Zuge der BAB 14 über den Wirtschaftsweg 77 - Erleben (mit Fiedermäuse- und Wildquerungsfunktion) Bau-km 17+207,405 LW ≥ 15,00 m KH ≤ 1,00 m LH ≥ 4,50 m N.Br. = 28,60 m Ben. nach DIN-Fb 101 und MLC 50/50-100	Bauwerk Nr. 92.1L ASB-Nr. 3236 676.1 Irritationsschutz- und Kollisions- einrichtung für Fiedermäuse westlich der BAB 14 Bau-km 17+285,000 bis 17+285,000 max. Höhe 4,00m über Gradienten Länge: 125,00m	Bauwerk Nr. 92.2L ASB-Nr. 3236 676.2 Irritationsschutz- und Kollisions- einrichtung für Fiedermäuse westlich der BAB 14 Bau-km 17+285,000 bis 17+285,000 max. Höhe 4,00m über Gradienten Länge: 125,00m	Bauwerk Nr. 92.3L ASB-Nr. 3236 607 Kollisions- und Irritationsschutz- einrichtung für Fiedermäuse westlich der BAB 14 Bau-km 17+285,000 bis 17+285,000 max. Höhe 4,00m über Gradienten (4,00m Zaun) Länge: 666,00m	Bauwerk Nr. 92.4L ASB-Nr. 3236 608 Kollisions- und Irritationsschutz- einrichtung für Fiedermäuse westlich der BAB 14 Bau-km 17+285,000 bis 17+285,000 max. Höhe 4,00m über Gradienten (4,00m Zaun) Länge: 672,00m
--	--	---	--	---	--	---	--	---	--	--	--	--	--