


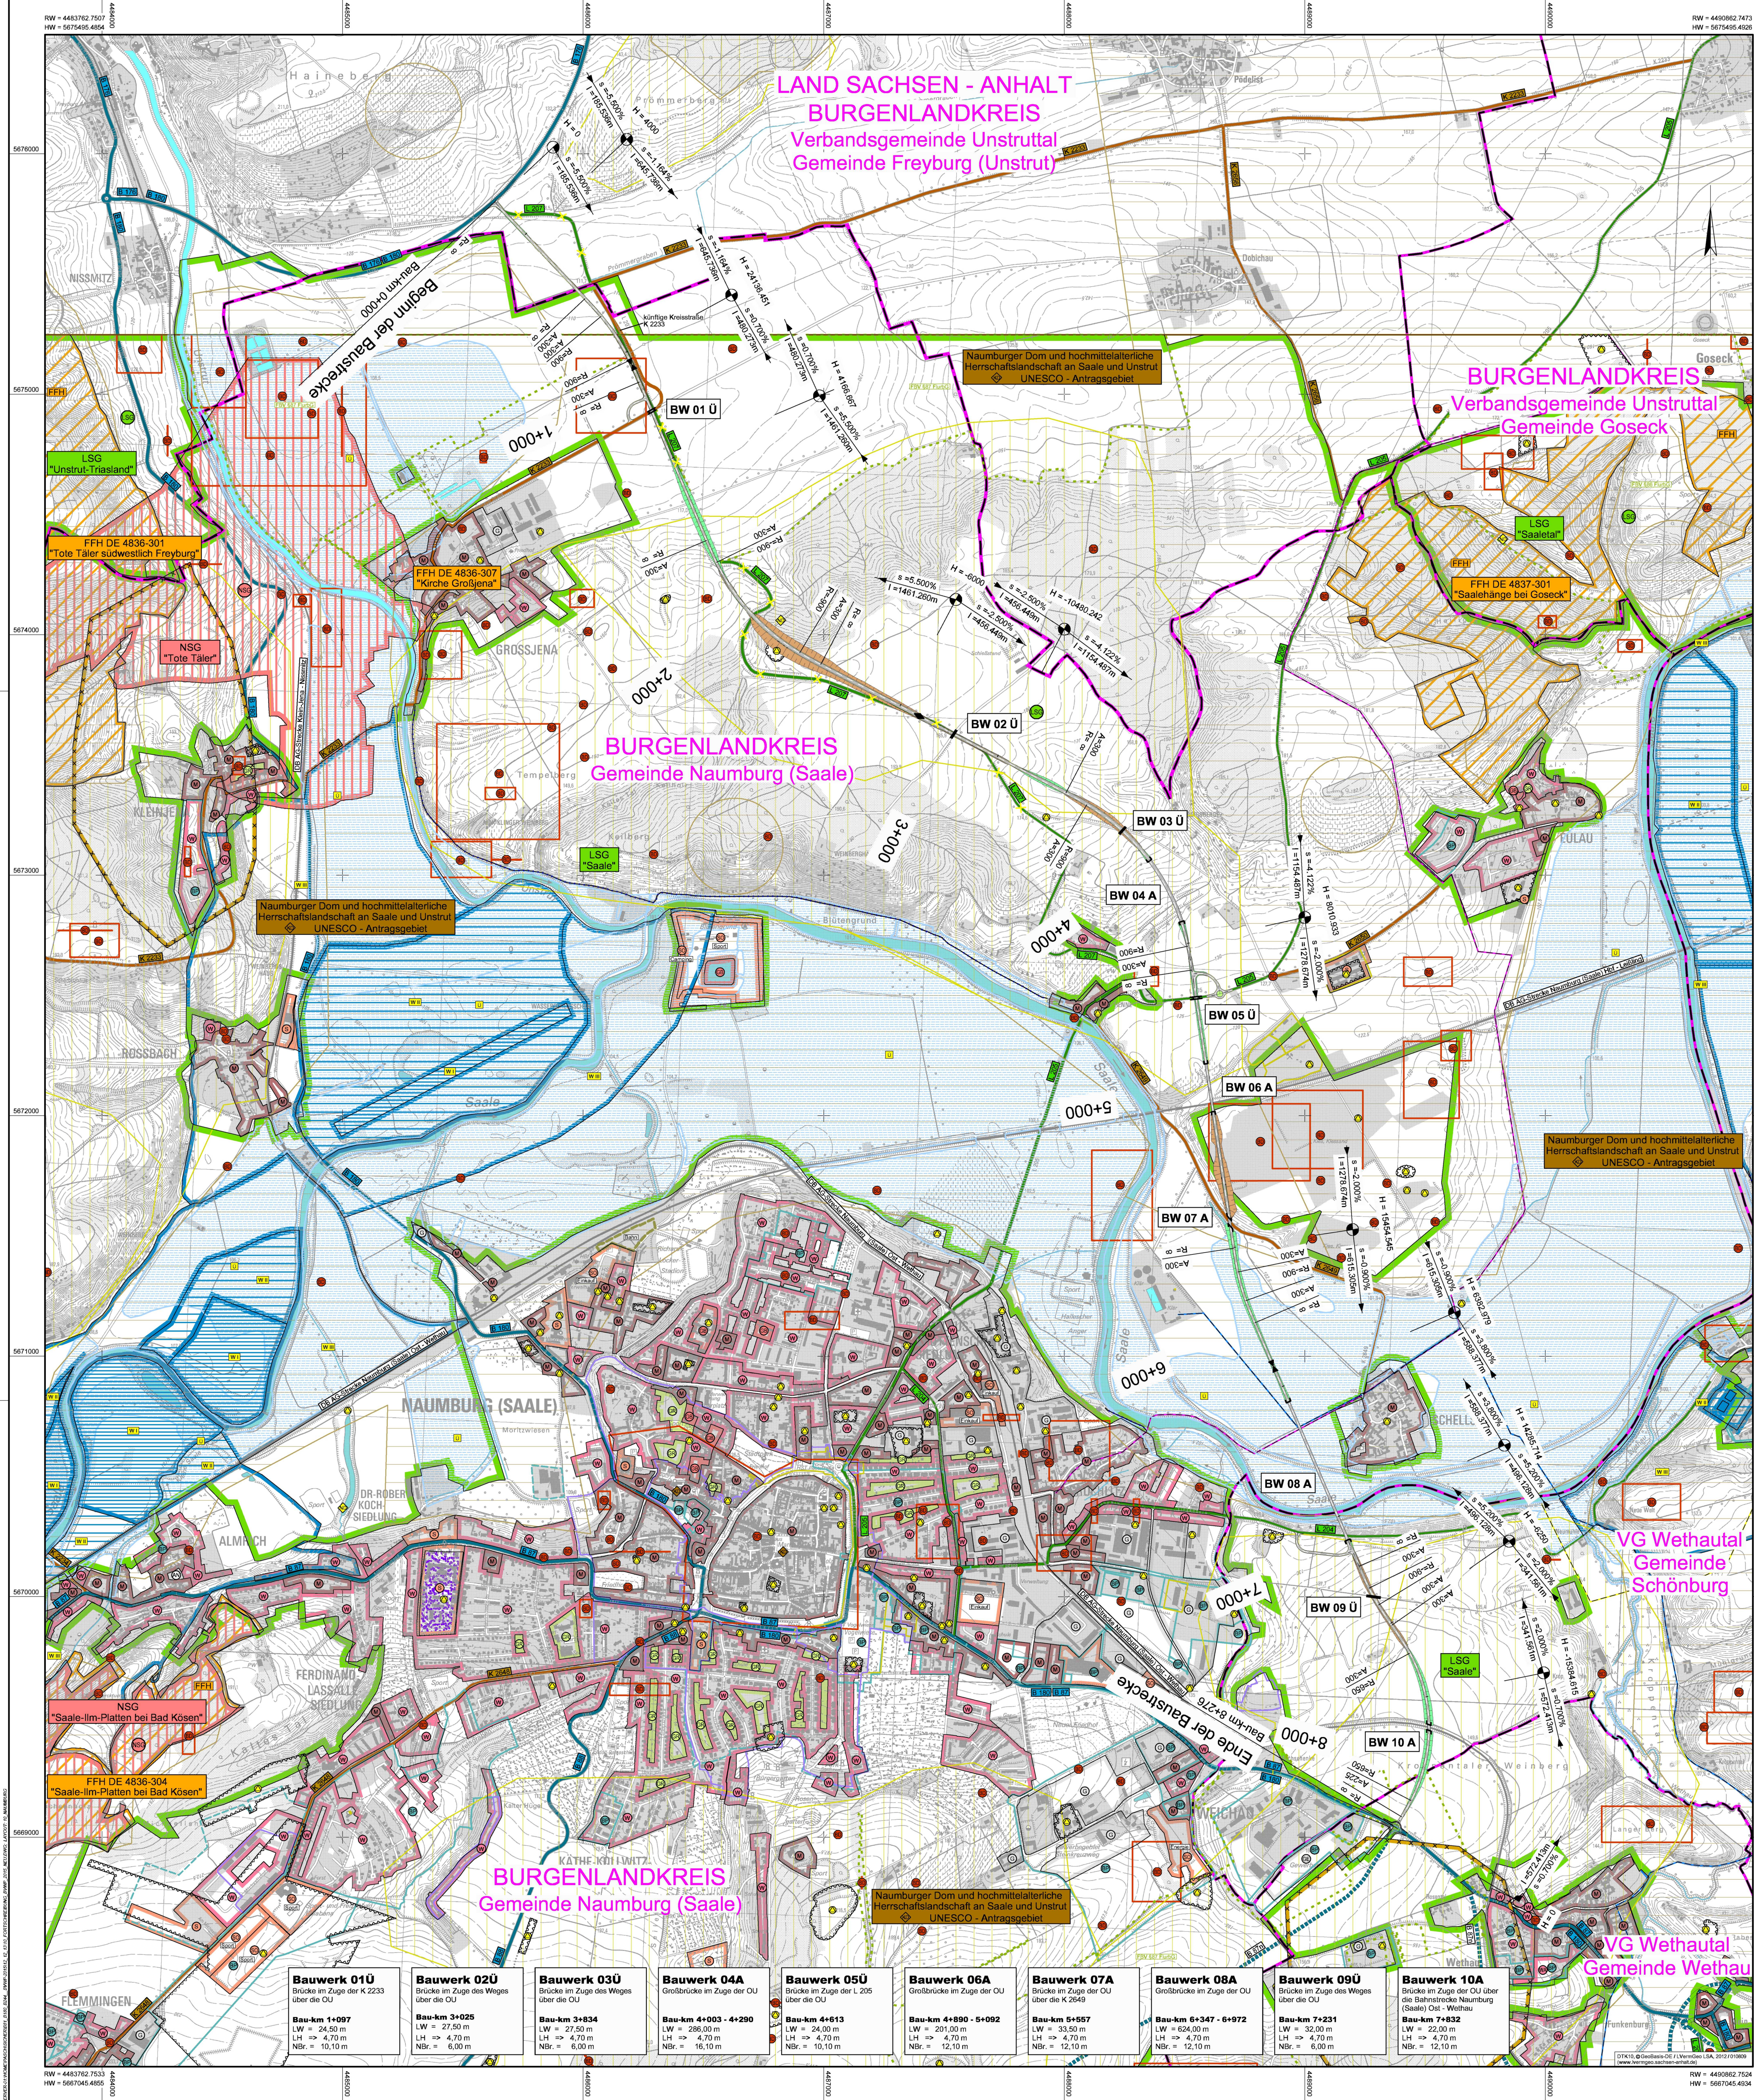

Zeichenerklärung

Planung

	Einschnittböschung
	Fahrbahn
	Dammböschung
	Bauwerk

H = 8010.933
s = 4.122%
s = 2.000%
l = 154.467m
l = 1276.674m

Neigungsbruchpunkt mit Angabe von Ausrundungshalbmesser, Längsneigung und Abstand zum nächsten Neigungsbruchpunkt

Gradientenhochpunkt
Gradientenstopp

Flächennutzungen

	Wohnbauflächen
	Allgemeine Wohngebiete
	Mischgebiete
	Gewerbliche Bauflächen
	Gewerbegebiete
	Sonderbauflächen
	Sondergebiete mit Nutzungsangabe
	Gemeinbedarf
	Grünfläche
	andere Nutzung
	B-Plan - genehmigt
	B-Plan - Abstimmung
	Satzung
	Bergbau
	Vorhaben nach BimSchG

Straßennetz vorhanden

	Bundesautobahn
	Bundesstraße
	Landesstraße
	Kreisstraße
	kommunale Straße
	Rückbau
	Bahnstrecke

geplant

	Bundesstraße
	Radweg

Sonstiges

	Wasserkraftanlage
	Gasleitung
	Lichtwellenleiterkabel
	Abwasserleitung

Ziele der Raumordnung

	Vorranggebiete
	Vorbehaltsgebiete

Verwaltung

	Gemeindegrenze
--	----------------

Schutzgebiete

	FFH-Gebiet
	Naturschutzgebiet
	Landschaftsschutzgebiet
	Naturdenkmal
	archaisches Bodendenkmal, hochrangig
	archaisches Bodendenkmal, bedeutsam
	Kulturdenkmal, Unesco-Antrag
	Flurbereinigungsverfahren, § 86/87 FlurbG
	Überschwemmungsgebiet
	Wasserschutzzone I
	Wasserschutzzone II
	Wasserschutzzone III

Anmerkung: Die eingetragenen Flächennutzungen wurden aus dem ROK, sowie dem Regionalplan Halle entnommen.

Lagebezug: 42 / 83 (3°), LS 150 Höhenbezug: HN, HS 160

INGENIEURBÜRO FÜR VERKEHRSBAUELEMENTE
STENDAL
ZwN der MIV-GmbH
Bismarckstraße 27a, 39576 Stendal
Tel. 03931 567220 Fax 03931 567223

Bearb.: 05/13 Madsack
Gez.: 05/13 Pasch
Gepr.: 05/13 Wetzel

Landesstraßenbaubehörde
Sachsen-Anhalt
Zentrale
Hasselbachstraße 6 - 39104 Magdeburg
Tel. 0391 567122 Fax 0391 567223

Projekt-Nr.:
B180-G30-ST

Nr.	Art der Änderung	Datum	Zeichen

Projektmeldung Sachsen-Anhalt zum BVWP 2015

Straßenbauverwaltung	Unterlage / Blatt-Nr.: Lageplan
Straße: B 180 Station: PROJUS-Nr.: 5003/0101/P0006	Maßstab: 1:10.000
B 180, OU Naumburg Bau-km 0+000 bis 8+276	