


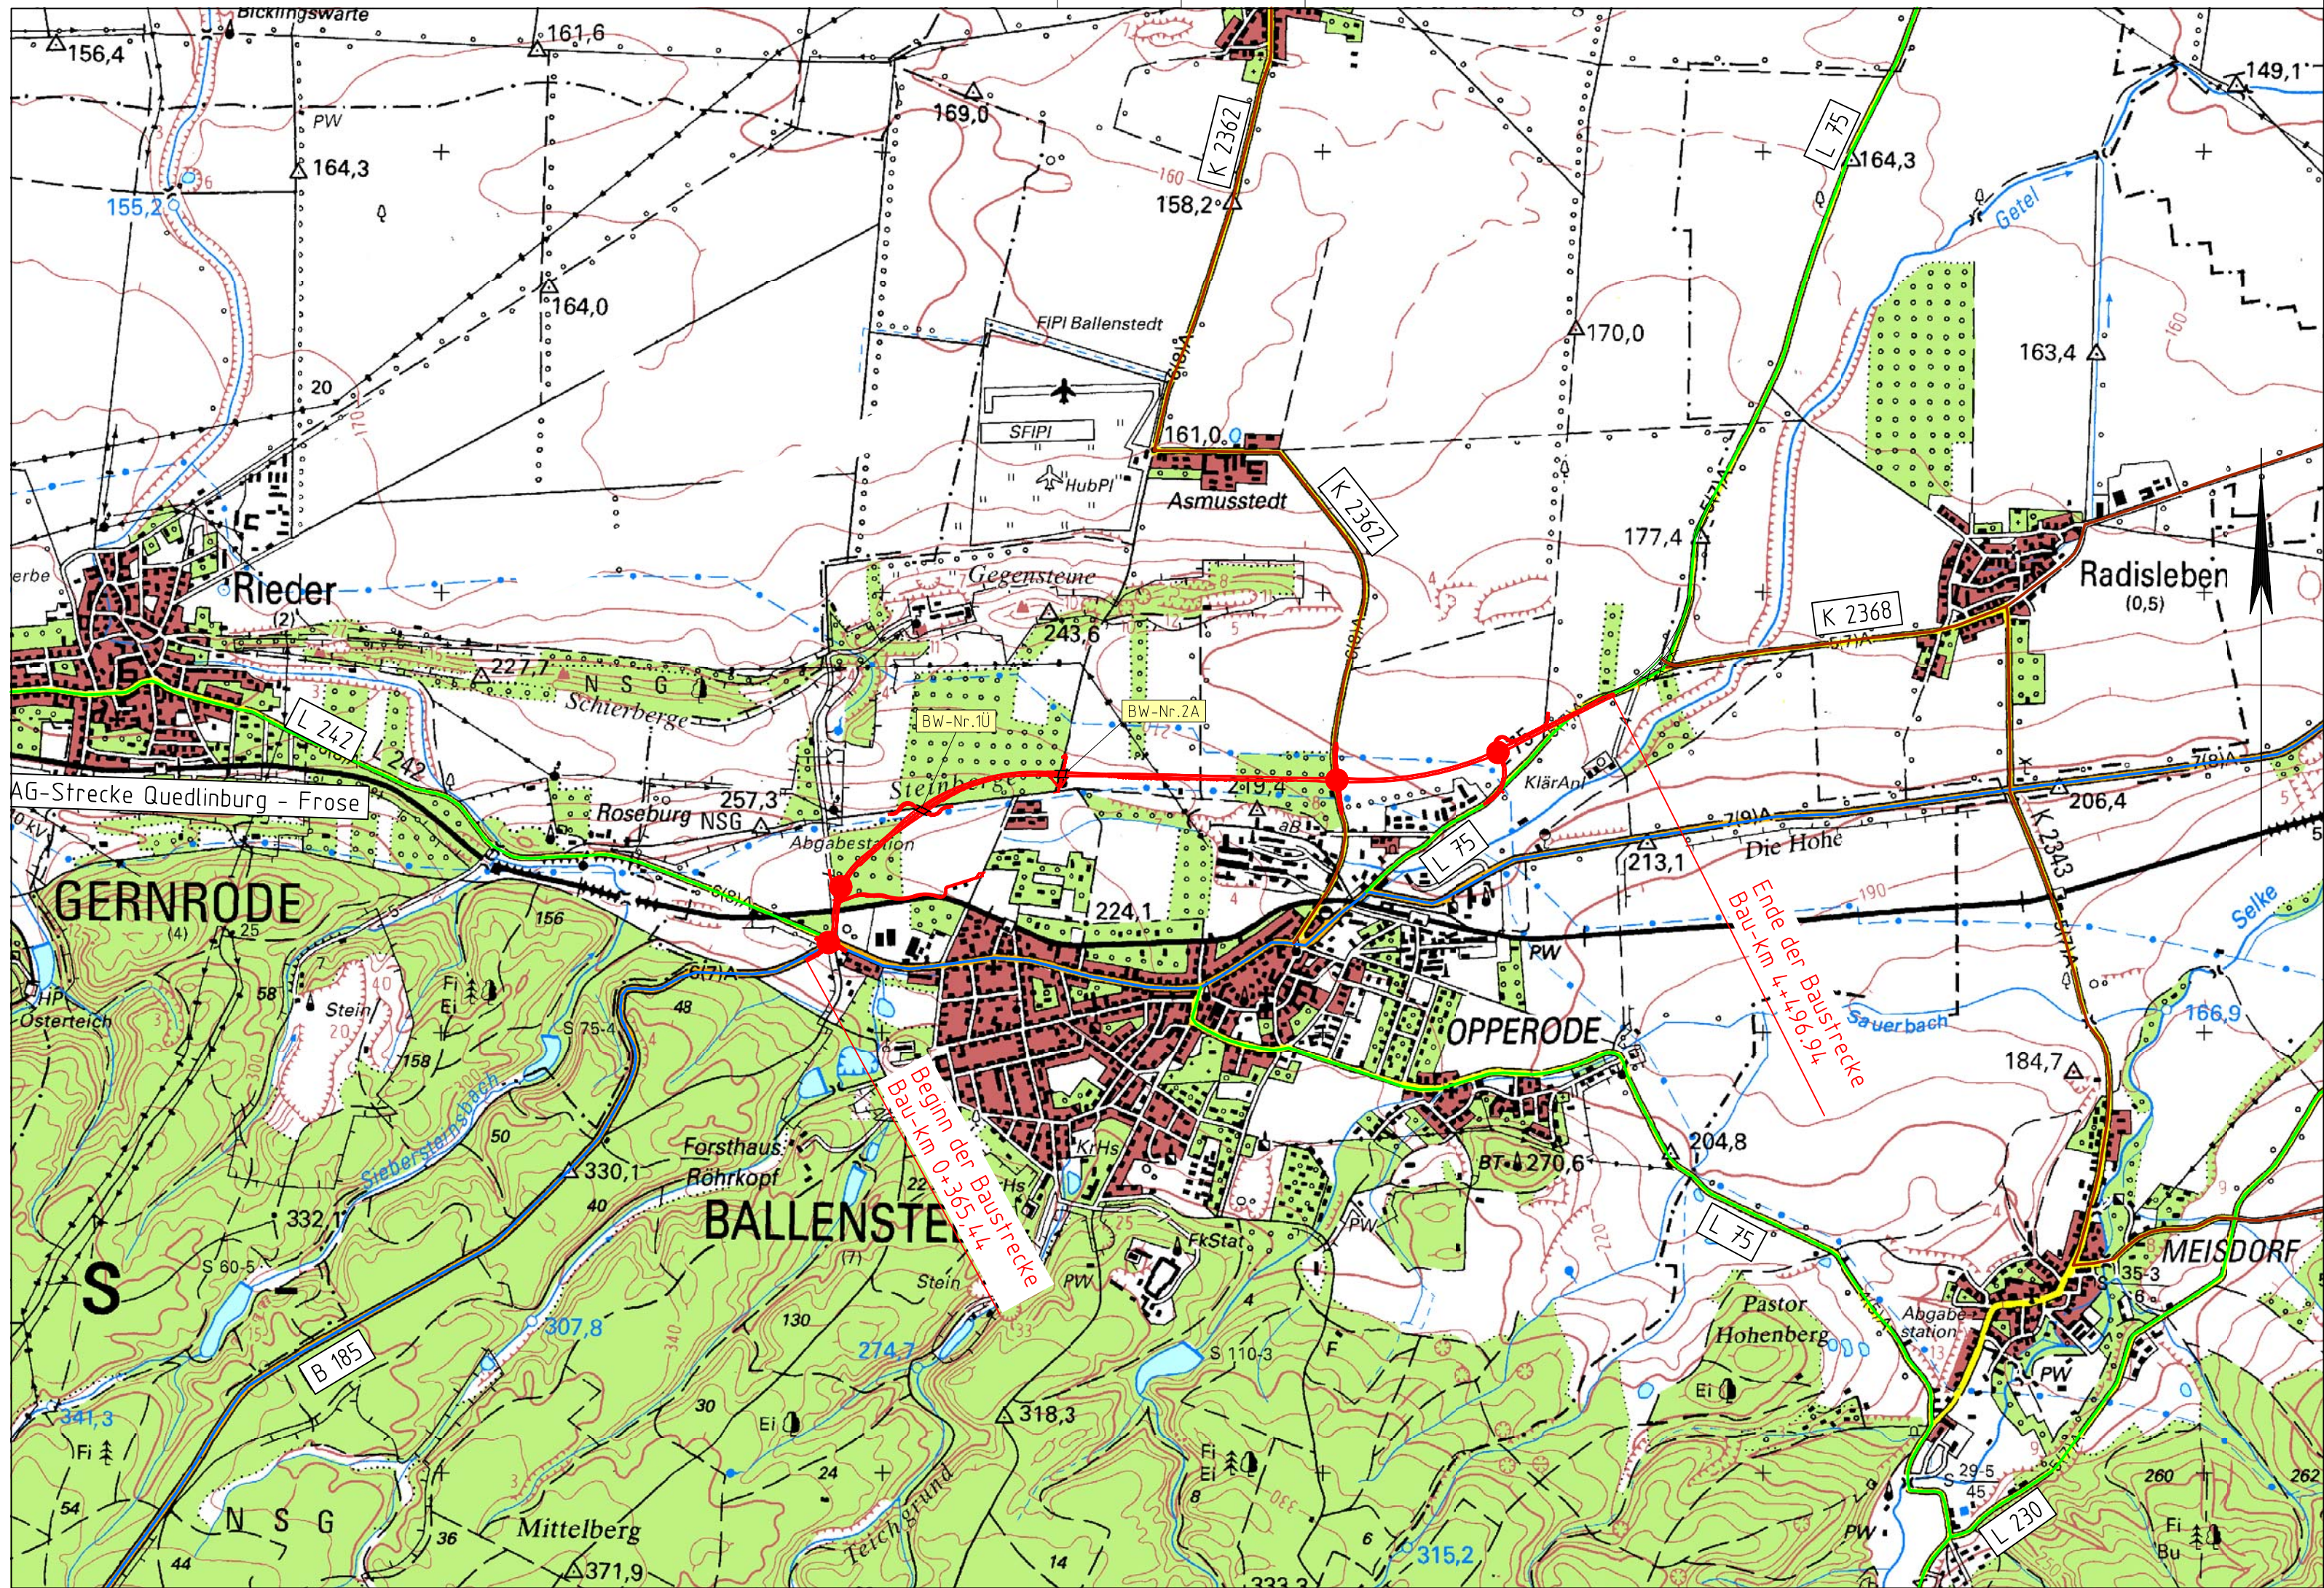

Legende

Planung

- gewählte Linie
- Knoten plangleich
- Bauwerk

Verkehrsanlagen

- | | vorhanden | geplant |
|--------------|-----------|---------|
| Bundesstraße | B 185 | B 6n |
| Landesstraße | L 230 | L 75 |
| Kreisstraße | K 2363 | |
| Eisenbahn | | |

Kartengrundlage: Topografische Karten TK100©GeoBasis-DE / LVermGeo LSA, 2009/010809 (www.lvrmgeo.sachsen-anhalt.de)
Herausgeber: Landesamt für Vermessung und Geoinformation Sachsen-Anhalt
Erlaubnis zur Vervielfältigung und Verbreitung erteilt durch das Landesamt für Vermessung und Geoinformation Sachsen-Anhalt am: 03.12.2008
Aktenzeichen: LVermGeo/A9-46676-2008-14

Lagebezug: 42/83 (3°), LS 150

Höhenbezug: HN, HS 160



Ingenieurbüro für
Verkehrsanlagen GmbH

Reichardtstr. 7, 06114 Halle/Saale



Landesstraßenbaubehörde
Sachsen-Anhalt
Regionalbereich Süd

Hasselbachstraße 6 - 39104 Magdeburg
Tel. 0391 / 56702 - Fax 0391 / 5672720

Projekt-Nr.: B185-G21-ST-T1-ST

Nr.	Art der Änderung	Datum	Name

Projektanmeldung Sachsen-Anhalt zum BVWP 2016

Straßenbauverwaltung		Unterlage / Blatt-Nr.: Übersichtslageplan	
Straße: B 185 Station:		B 185 - OU Ballenstedt	
PROJIS-Nr.:		Maßstab: 1 : 25.000	
B 185 OU Ballenstedt Bau-km 0+365,44 bis Bau-km 4+496,94			