


Bearb.: Muthma
 Plandatum: 2013-11-15
 Projektname: B187-Fo-1-ctb
 Blattgröße: 29,7 cm x 92,9 cm = 0,2758 m²
 H:\P_8042_00-B184-B185-B187\08_Planunterlagen\01_Holzdorf\03_0_Plan\0_Plan-Holzdorf-Paket-D_1_a.dwg
 erstellt: Muthma
 Datum: 21.11.2012

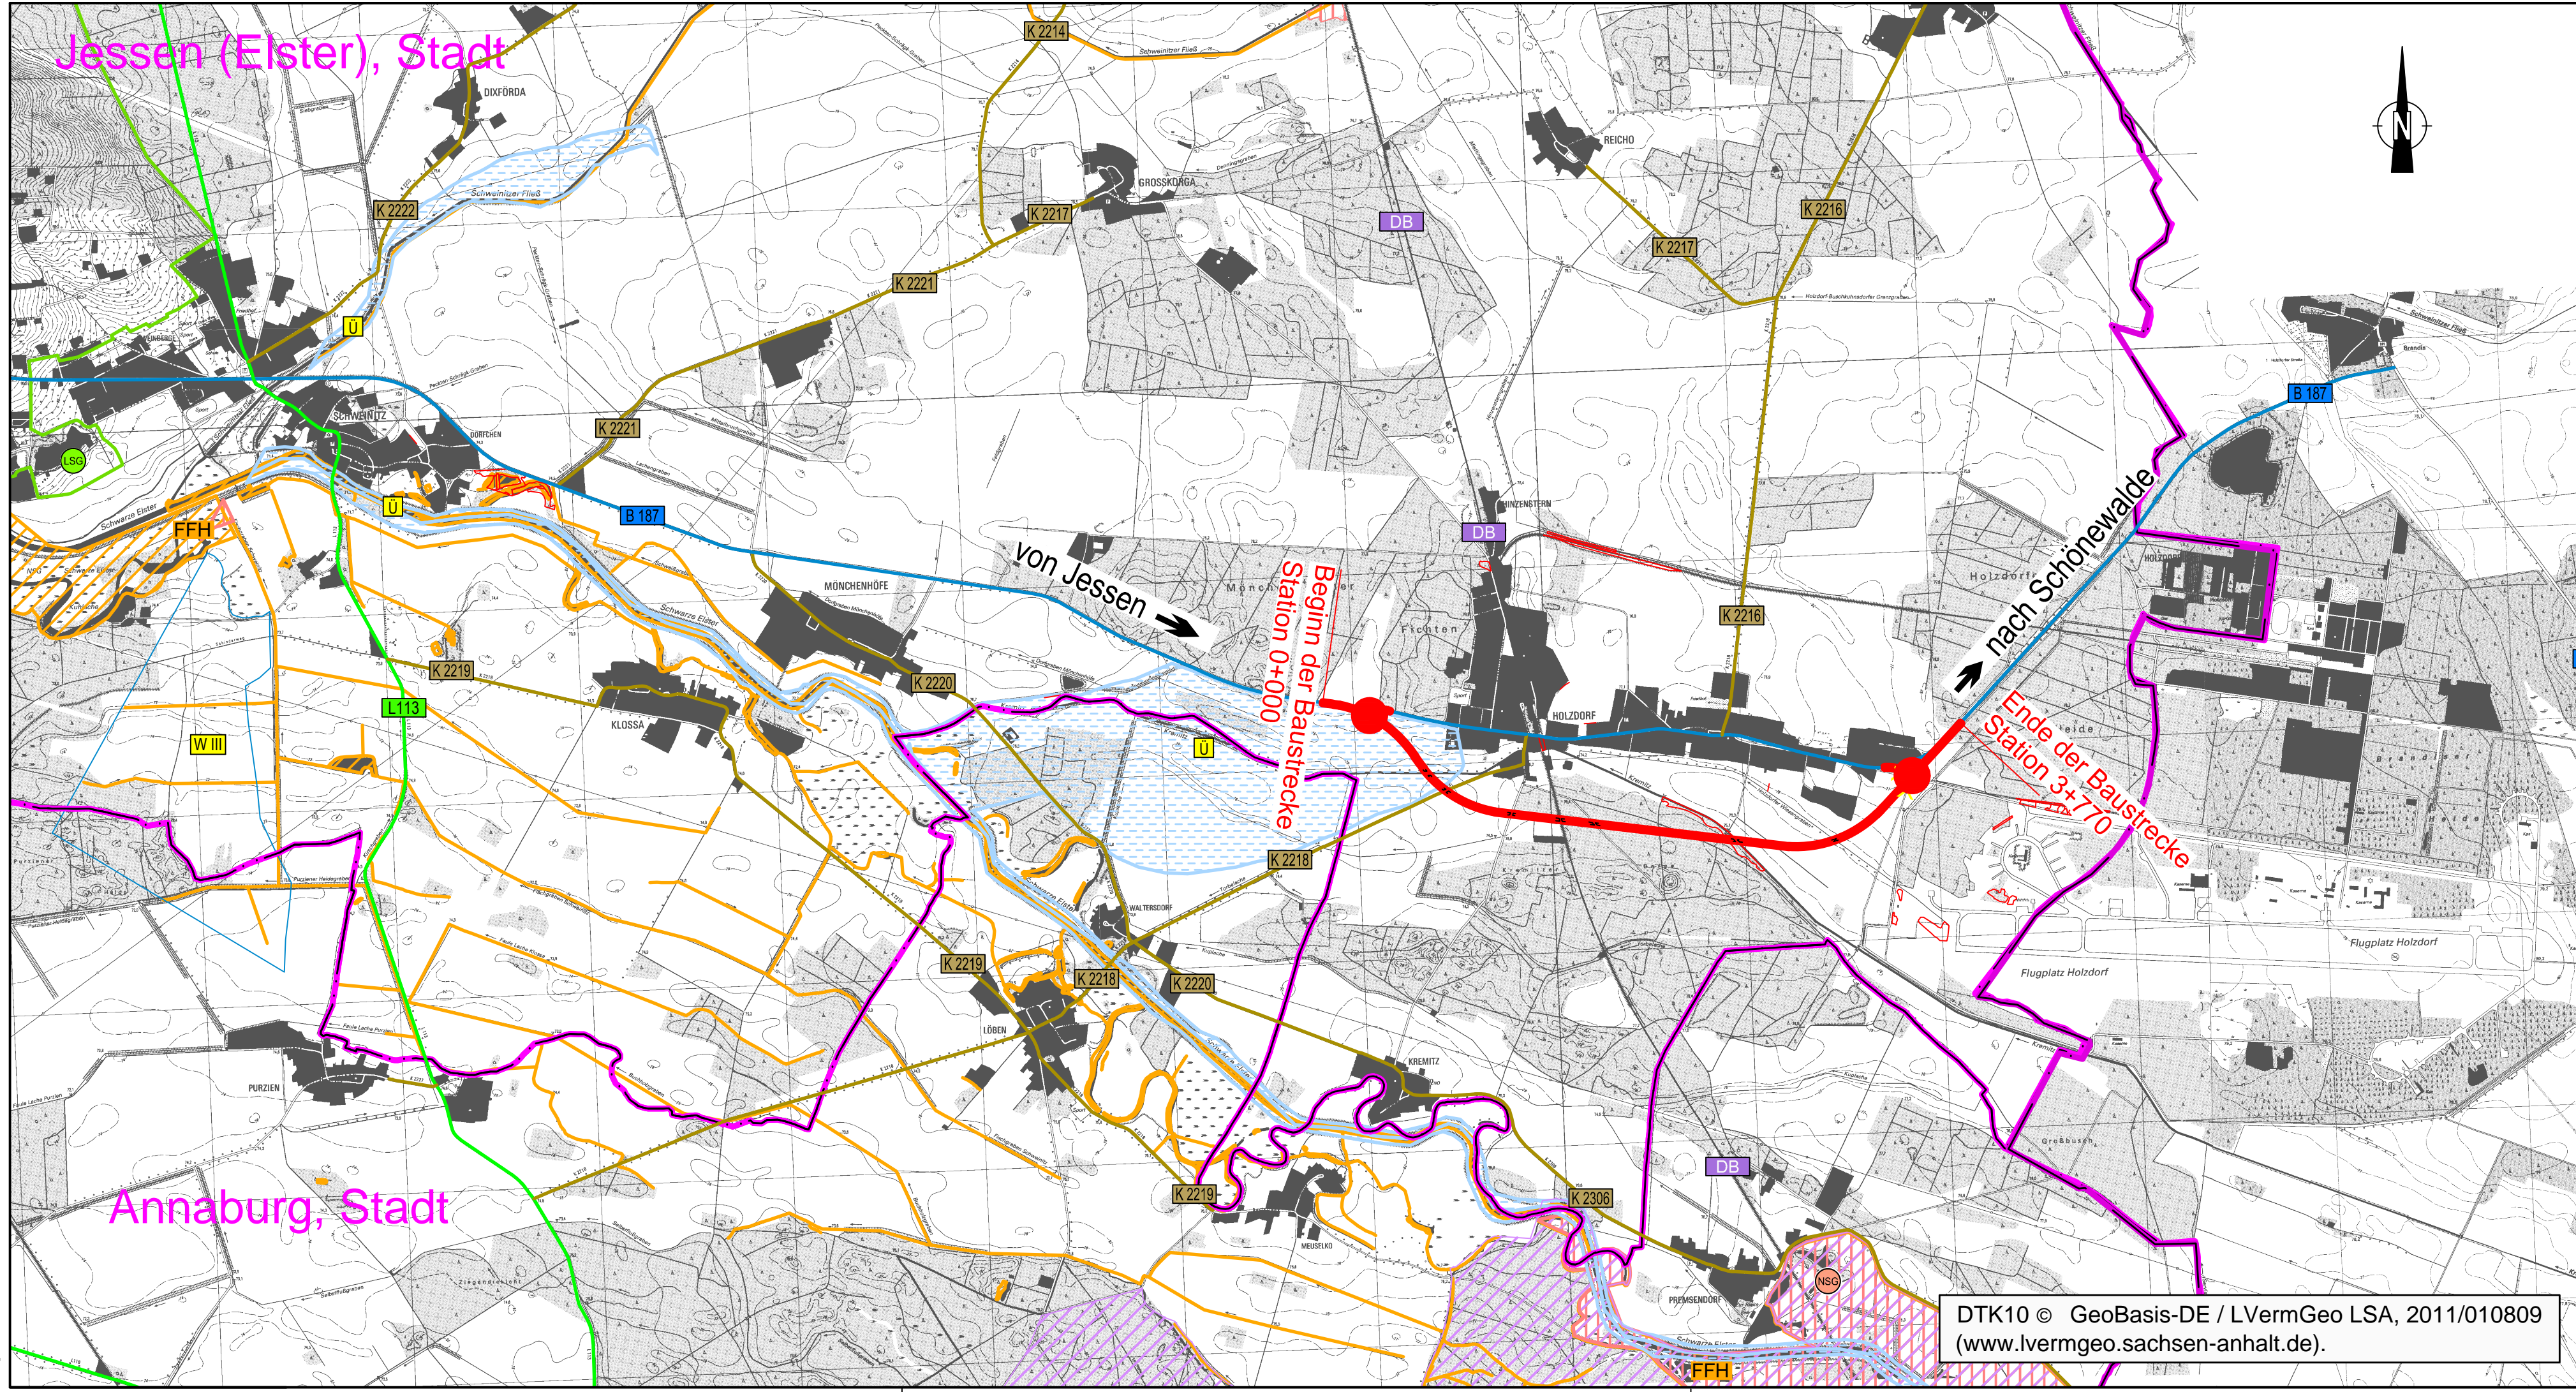

LEGENDE

Gebiete und Flächen vorhanden / geplant

- reines und allgemeines Wohngebiet, Kleinsiedlungsgebiet
- Kerngebiet, Dorfgebiet, Mischgebiet
- Gewerbegebiet
- Sondergebiet

Schutzgebiete
Natur, Landschaft, Wasser

- europäisches Vogelschutzgebiet
- FFH-Gebiet
- Naturschutzgebiet
- Landschaftsschutzgebiet
- geschütztes Biotop
- Naturdenkmal
- Überschwemmungsgebiet
- Wasserschutzzone I/II
- Wasserschutzzone III

Straßennetz
vorhanden

- Bundesautobahn
- Bundesstraße
- Land- / Staatsstraße
- Kreisstraße
- kommunale Straße
- Rad-, Wander- und Reitweg
- Bahn
- Vorfluter
- KV - Freileitung

Verwaltung

- Kreisgrenzen
- Gemeindegrenzen

Querungen / Kreuzungen

- Knotenpunkt teilplanfrei
- Knotenpunkt teilplangleich
- Knotenpunkt plangleich
- Großbauwerk

DTK10 © GeoBasis-DE / LVermGeo LSA, 2011/010809
(www.lvermgeo.sachsen-anhalt.de).

Topographisch Karte DTK25 c Geo-Basis-DE / LVermGeo LSA, 2011/010809
(www.lvermgeo.sachsen-anhalt.de)

Lagebezug : 42 / 83 (3°), LS 150 Höhenbezug : HS 160

 Ingenieurbüro Dipl. Ing. H. Vössing GmbH Magdeburgerstraße 23 06112 Halle Tel.: 0345/21788-0 Halle,	bearbeitet	A. Bach	30.05.2013
	gezeichnet	C. Muthmann	30.05.2013
 Daber & Kriege GmbH Freiraum + Landschaft Bahnhofstraße 2 15831 Mahlow Tel.: 02279 / 370918 Mahlow,	geprüft	J. Schulz	30.05.2013

 Landesstraßenbaubehörde Sachsen-Anhalt Zentrale Hasselbachstraße 6 – 39104 Magdeburg Tel. 0391 / 56702 – Fax 0391 / 5672720	Projekt-Nr.:	B187-G10-ST-T1
---	--------------	----------------

Nr.	Art der Änderung	Datum	Zeichen

Projektmeldung Sachsen-Anhalt zum BVWP 2015

Straßenbauverwaltung	Blatt-Nr.:	Übersichtslageplan
Straße: B 187	Ort: Holzdorf	
PROJIS-Nr.:	Maßstab: 1:25 000	

**B 187,
Ortsumgehung Holzdorf
Bau-km 0+000 bis 3+770**