

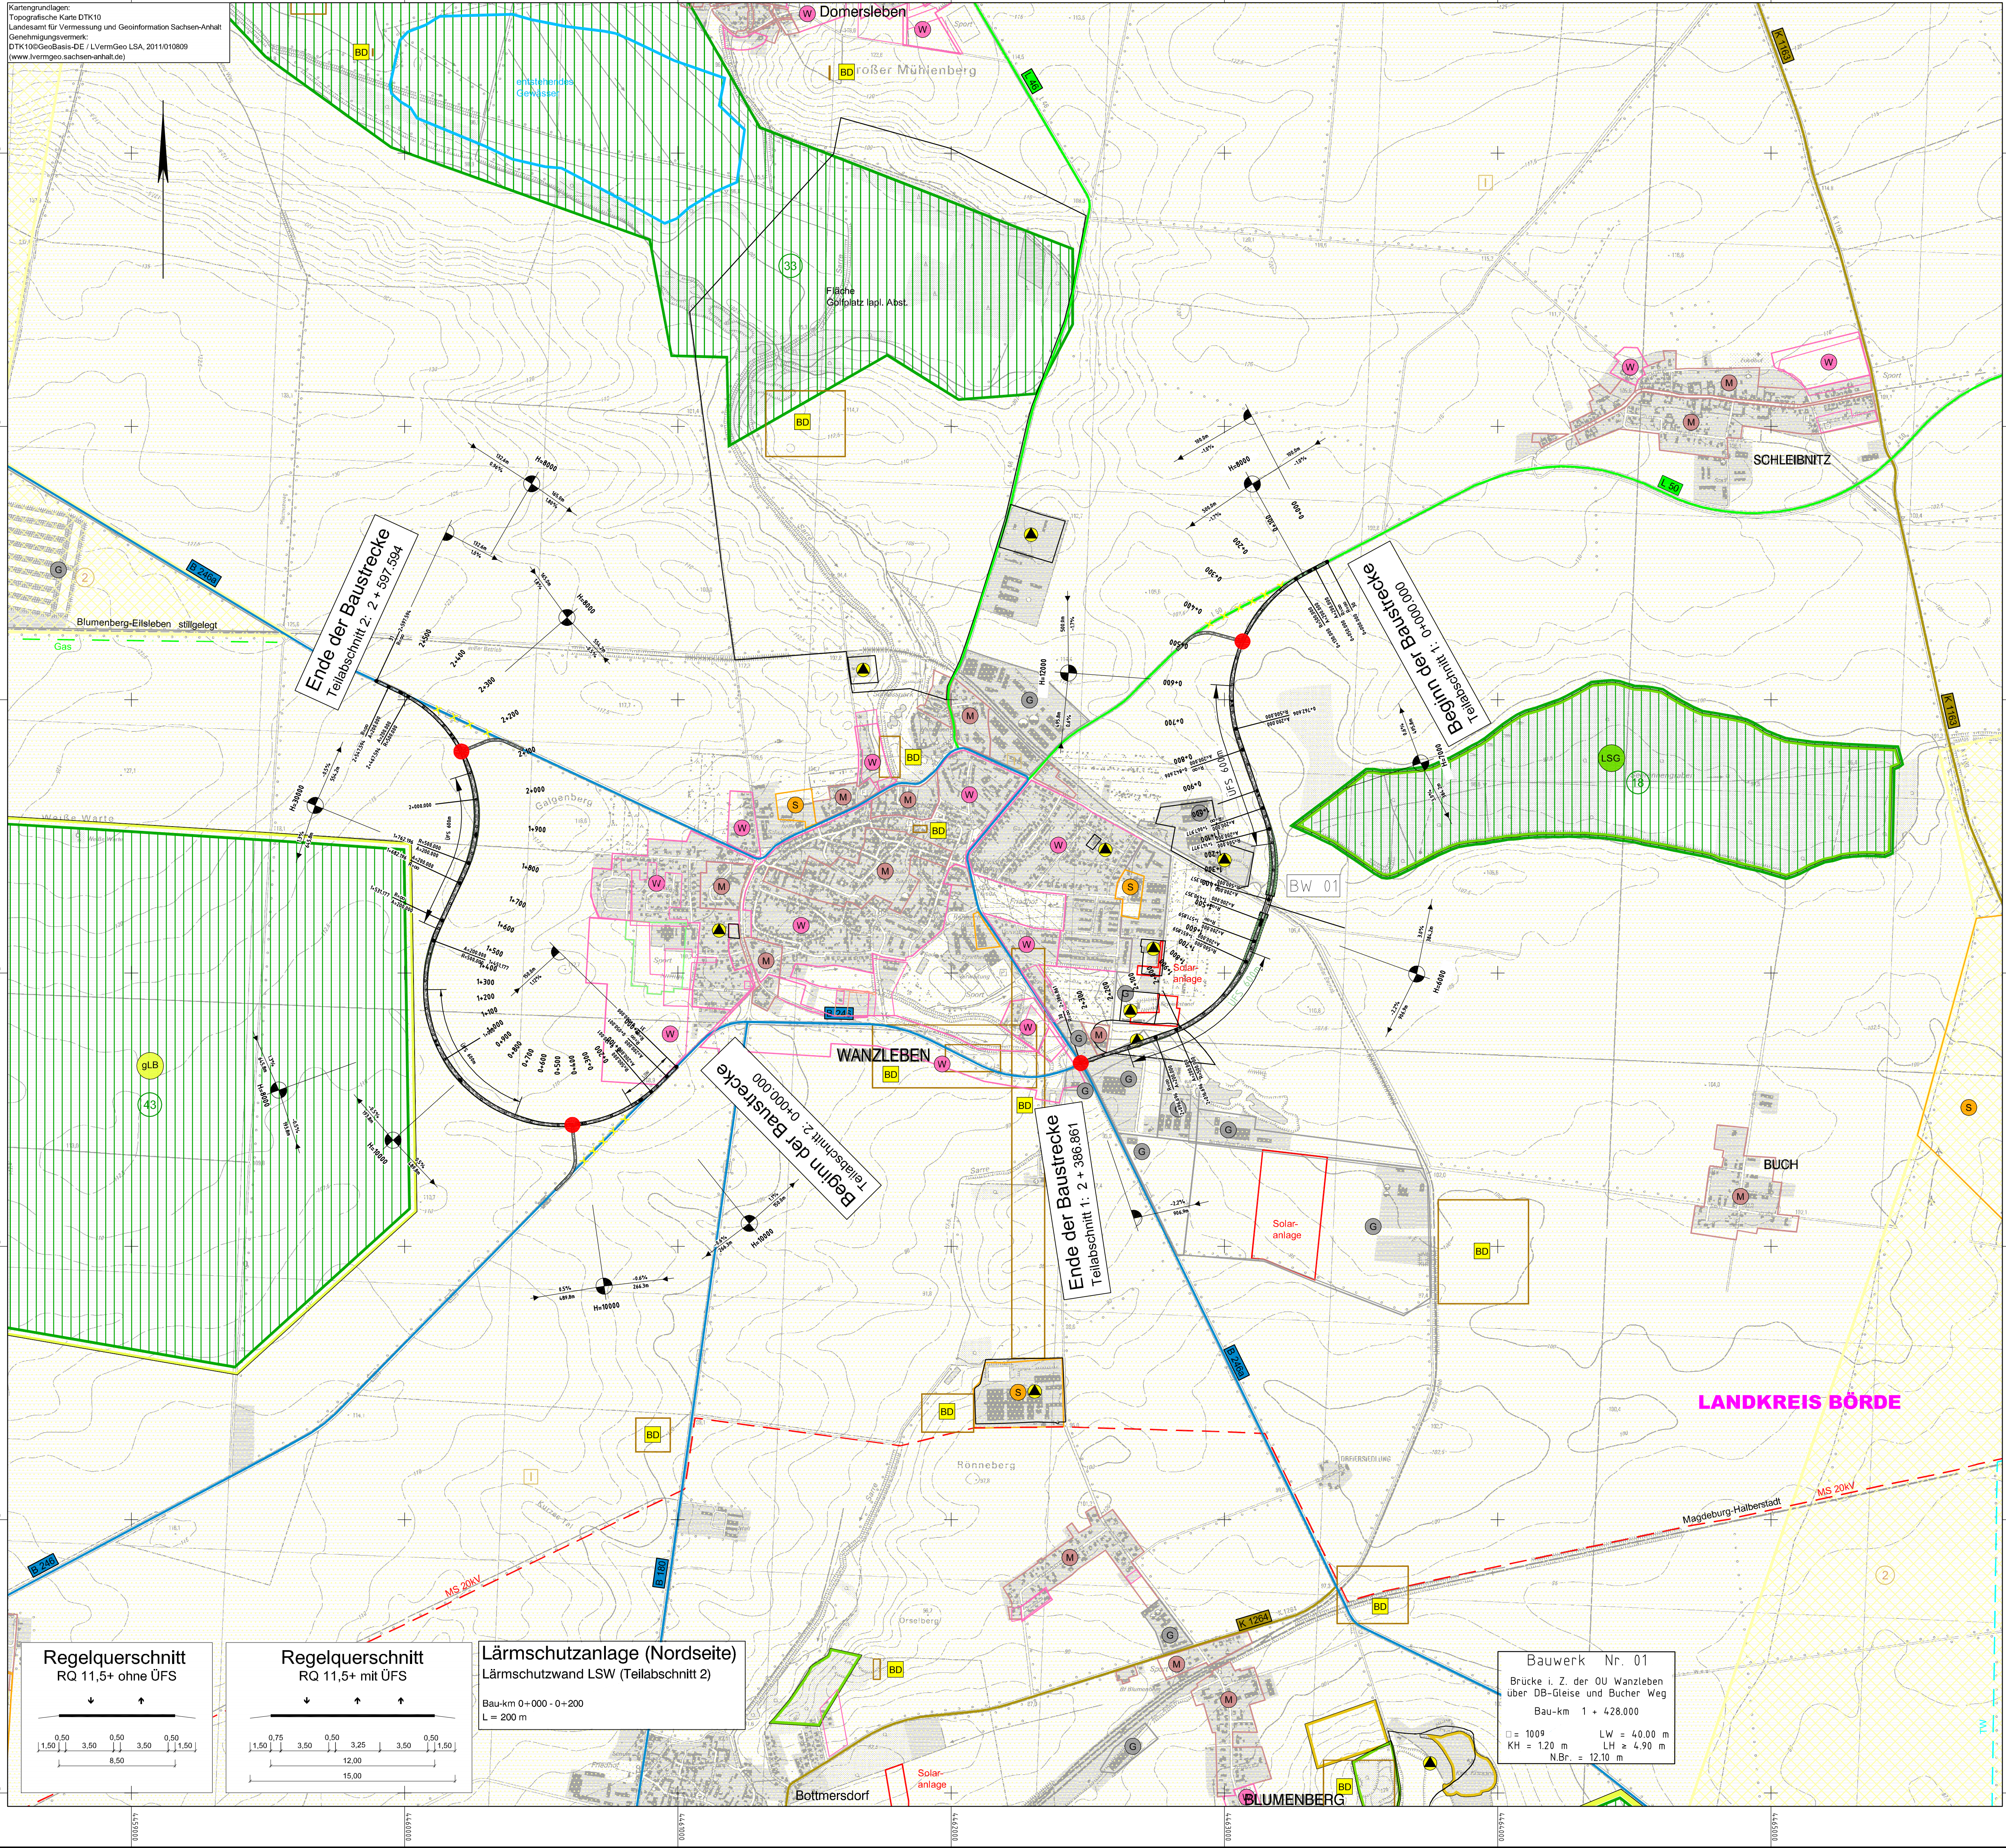


Kartengrundlagen:
Topografische Karte DTK10
Landesamt für Vermessung und Geoinformation Sachsen-Anhalt
Genehmigungsvermerk:
DTK10/GeoBasis-DE / LVermGeo LSA, 2011/01/08/09
(www.lvermgeo.sachsen-anhalt.de)

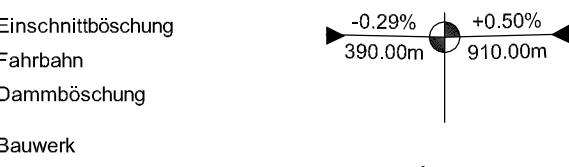


Zeichenerklärung

Planung

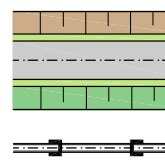


Gebiete und Flächen

vorhanden geplant

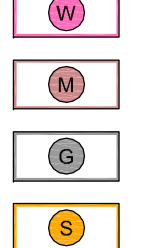


Straßennetz


vorhanden geplant

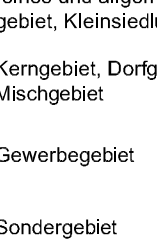

Schutzgebiete Natur, Landschaft, Wasser

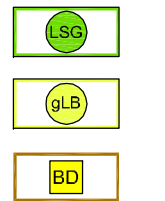


weitere Gebiete

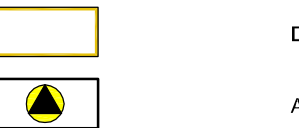

Ziele der Raumordnung

Datengrundlage: REP Magdeburg v. 17.05.2006

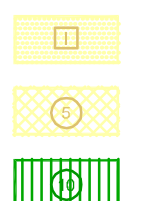

Lagebezug: 42/83 (3°), LS 150

Höhenbezug: HN, HS 160

	bearbeitet:	08/2013	R/B/Eck
	gezeichnet:	08/2013	MEc
	geprüft:	08/2013	Fcl

	Projekt-Nr.:	B246/246a-G10-ST

Nr.	Art der Änderung	Datum	Zeichen

Projektmeldung Sachsen-Anhalt zum BVWP 2015

Straßenbauverwaltung	Unterlage / Blatt-Nr.:
Straße: B 246/B 246a	Lageplan
PROJIS-Nr.:	Maßstab: 1:10 000

B 246/B 246a Ortsumgehung Wanzeleben
TA 1: Bau-km 0+000.000 bis 2+386.861
TA 2: Bau-km 0+000.000 bis 2+597.593

Bauwerk Nr. 01
Brücke i. Z. der OU Wanzeleben
über DB-Gleise und Bucher Weg
Bau-km 1 + 428.000
□ = 100% LW = 4,00 m
KH = 120 m LH = 4,90 m
N.Br. = 12,10 m