

Y 4507601.292
X 5700678.254

Y 4513541.293
X 5700678.254



LEGENDE

Planung Verkehrsanlage

- Grenze des Untersuchungsraum
- Wirtschaftsweg
- Einschnittsboschung
- Baustrecke
- Dammböschung
- Knotenpunkt [KP] mit Identifikationsnummer, (KP teilplangleich) plangleich, Ramperlage freibleibend
- Bauwerk im Zuge der OU
- Kreuzungsbauwerk mit Rampen

Gebiete und Flächen

- | | | |
|--|--|---|
| | | reines und allgemeines Wohngebiet, Kleinsiedlungsgebiet |
| | | Kerngebiet, Dorfgebiet, Mischgebiet |
| | | Gewerbegebiet, Industriegebiet |
| | | Sondergebiete (Krankenhäuser, Heime, Schulen) |
| | | Gemeinbedarf |
| | | Erholungsgebiet |

Straßennetz

- | | |
|--|-----------------------------|
| | Bundesautobahn |
| | Bundesstraße Nr. XXX |
| | Landesstraße Nr. XXX |
| | Kreisstraße Nr. XX |
| | Kommunal- / Gemeinde-Straße |
| | Rückbau |

Schutzgebiete Natur, Landschaft, Wasser

- Altlastenfläche / Standort
- Kultur-, Bau-, Bodendenkmal

Sonstiges

- 20 KV- bedeutende Energieleitung

[DTK 10] (c) GeoBasis-DE / LVermGeo LSA, [2012]/010809
(www.lvermgeo.sachsen-anhalt.de)
Lagestatus 150; Höhenstatus 160

	DEMBINSKY - INGENIEURE Dipl.-Ing. Klaus-Uwe Dembinsky Dorfstraße 17a, 39291 Möckern post@dembinsky-ingenieure.de tel/fax: 039221 - 647974	bearbeitet	Jan. - Aug. 2013	KDE
		gezeichnet		
		geprüft	30.08.2013	Klaus Dembinsky


	Sachsen-Anhalt Landesstraßenbaubehörde Zentrale Hasselbachstraße 5 - 39104 Magdeburg Tel.: 0391 / 56702 - Fax.: 0391 / 5672720	Projektnummer:	B6-G10-ST-T1

Nr.:	Art der Änderung	Datum	Zeichen

Projektanmeldung Sachsen-Anhalt zum BVWP 2015

Straßenbauverwaltung		Unterlage / Blatt-Nr.:
Straße: B 6		Lageplan
Station:		Maßstab 1 : 10.000
PROJIS-Nr.:		

- B 6 -
Ortsumgebung Großkugel
Bau-km 0+000,000 bis 2+078,537

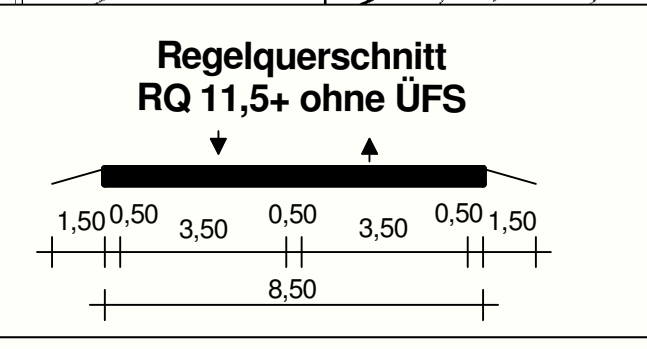

Bauwerk 1Ü
Brücke im Zuge der K 2146
über die B 6 OU Großkugel
Station 1+380
Lichte Höhe = 4,80 m
Lichte Weite = 15,00 m
Nutzbreite = 11,60 m

Y 4507601.292
X 5696478.254

Y 4513541.293
X 5696478.254