


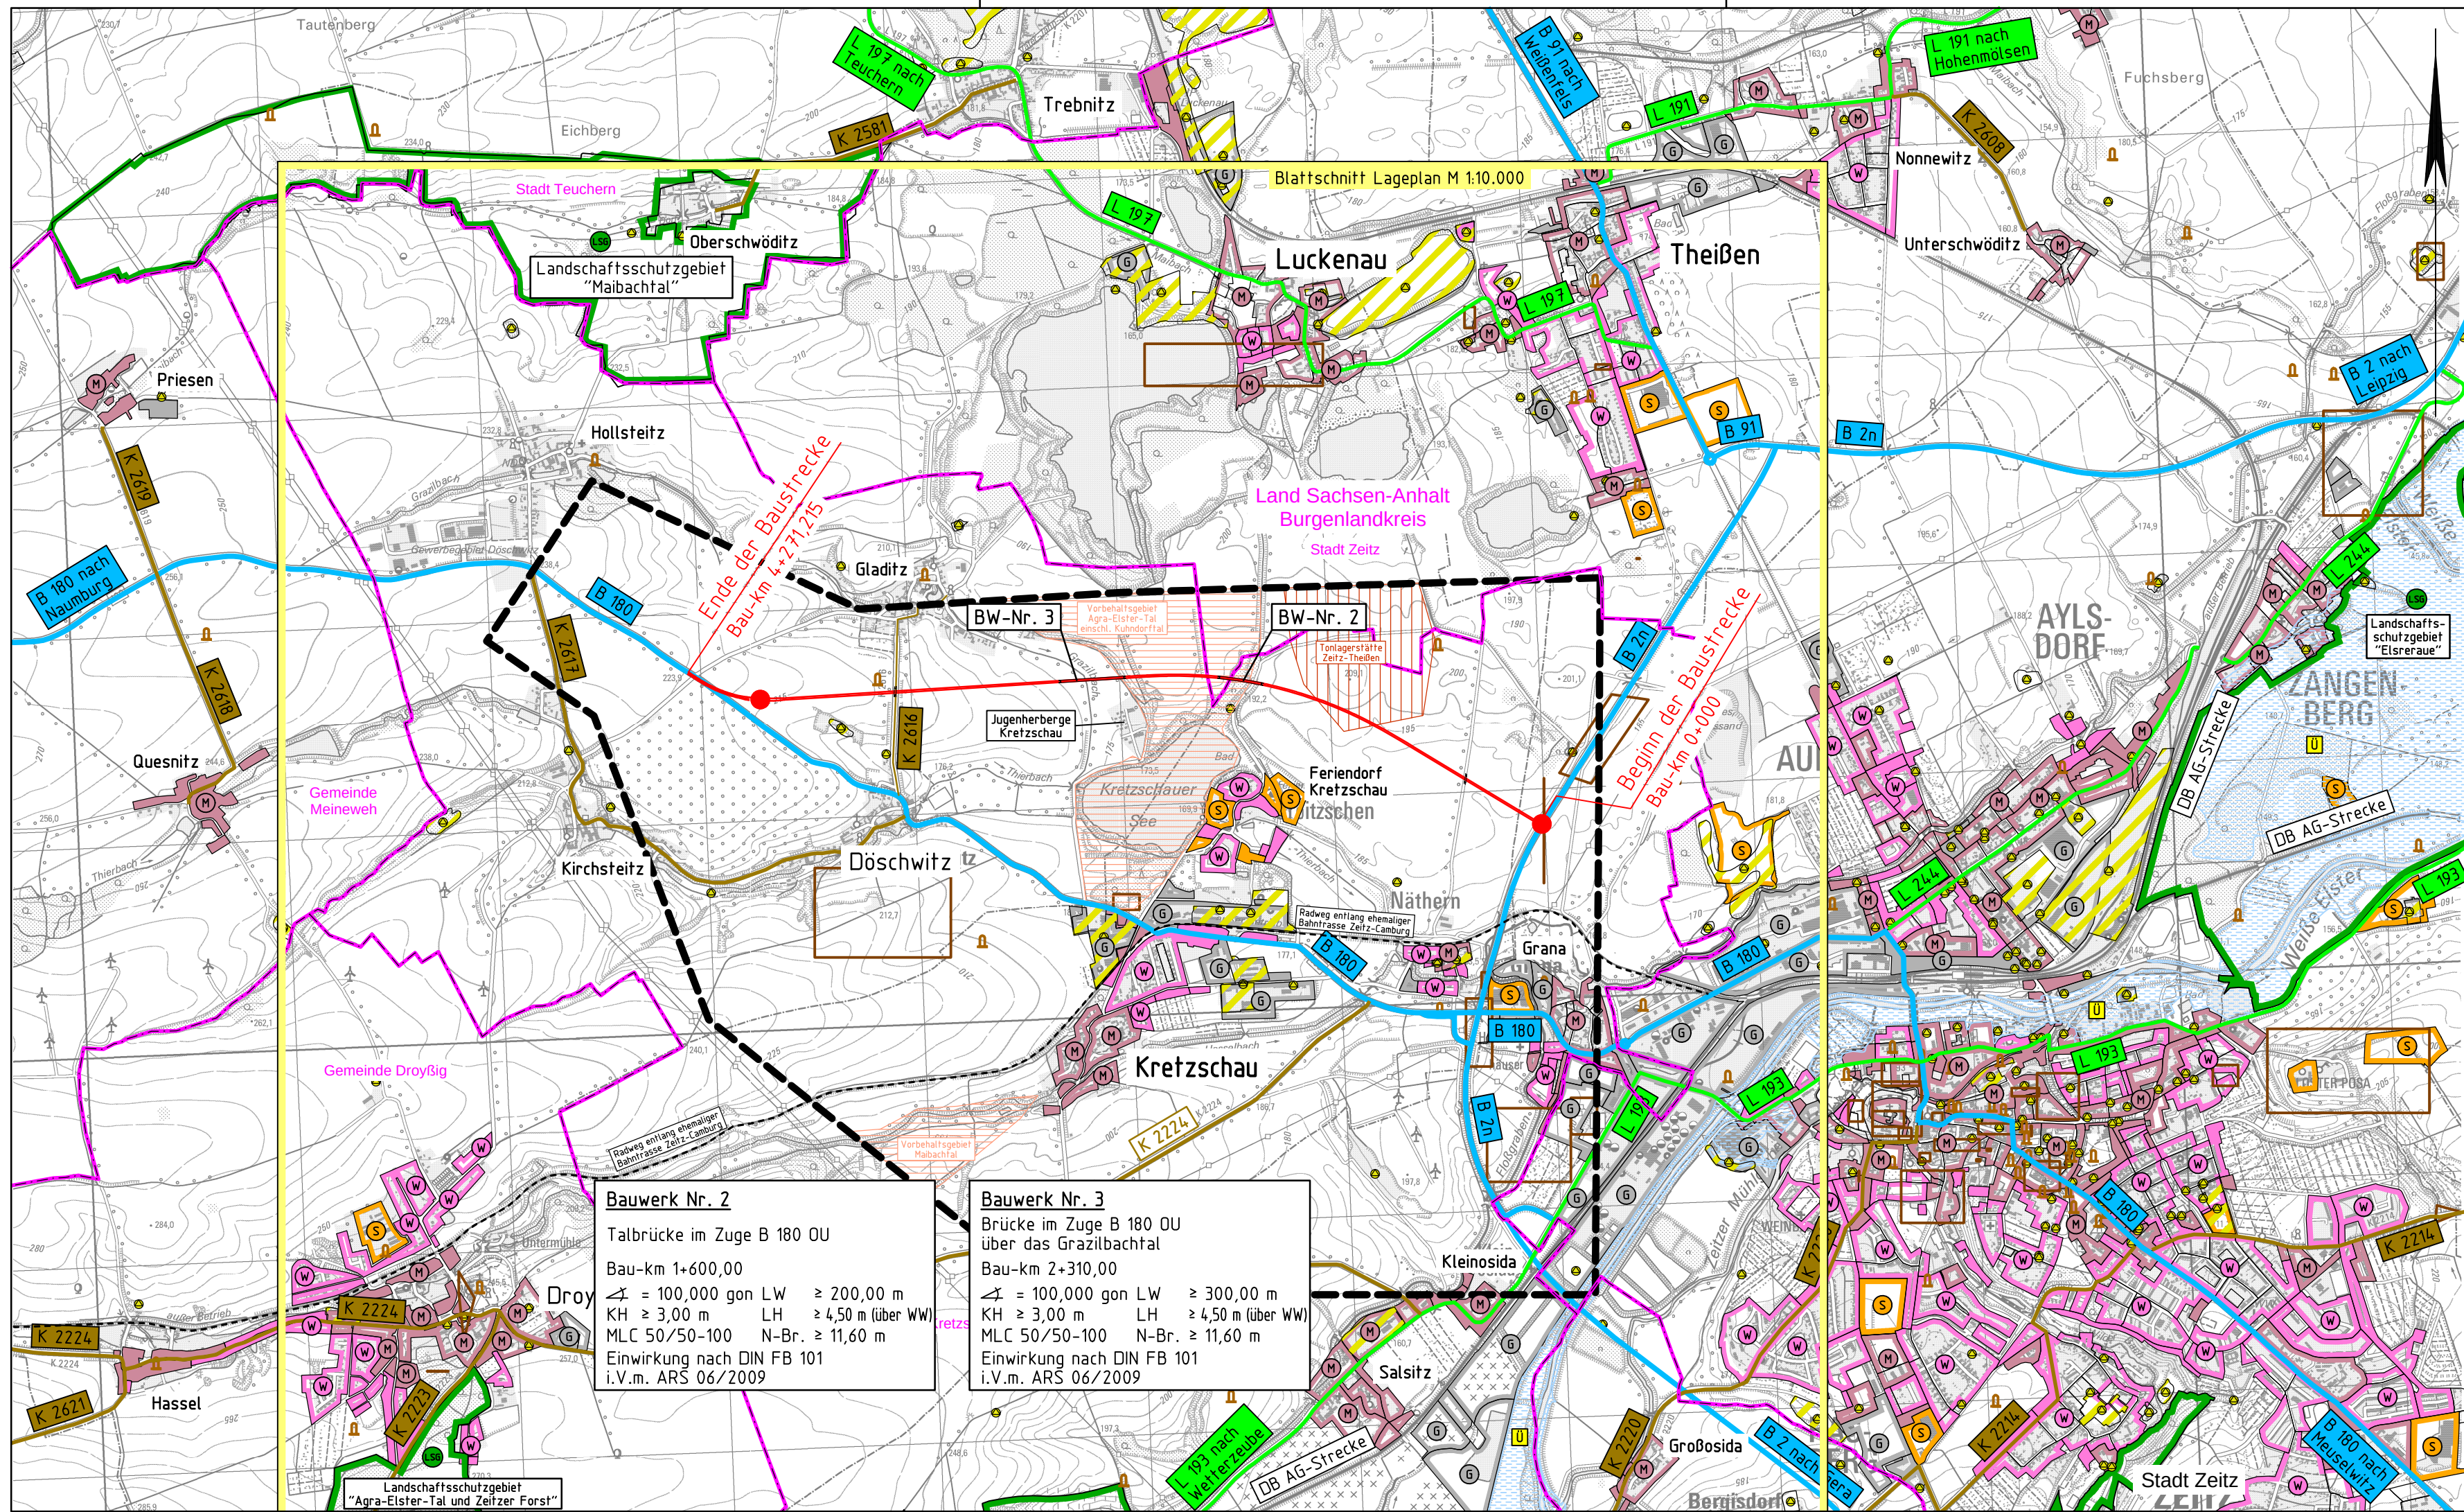

Planung

gewählte Linie

Knotenpunkt plangleich

Bauwerk

Untersuchungsraum UVS

Gebiete und Flächen

vorhanden

W

G

M

S

Wohngebiet

Gewerbegebiet

Mischgebiet

Sondergebiet

Schutzgebiete:

Natur, Landschaft, Wasser

vorhanden

SG

U

Landschaftsschutzgebiet

Überschwemmungsgebiet

Sonstiges

vorhanden

archäologische Bodendenkmäler (flächenhaft, punktuell)

Altlastenverdachtsfläche

Straßennetz

vorhanden

B 180

L 193

K 2224

Bundesstraße

Landesstraße

Kreisstraße

kommunale Straße

Ländlicher Weg

Rückbau

Verwaltung

Gemeindegrenze

Ziele der Raumordnung

Vorbehaltsgebiet eines ökologischen Verbundsystems

Vorbehaltsgebiet für Rohstoffgewinnung Tonlagerstätte Zeitz-Theißen

Kartengrundlage:

DTK25 © GeoBasis-DE/LVermGeo LSA, 2011/010809 (www.lvermgeo.sachsen-anhalt.de).

Die eingetragenen Flächennutzungen sind dem Raumordnungskataster entnommen.

Lagebezug: 42/83 (3°), LS 150

Höhenbezug: HN, HS 160

IBV

Ingenieurbüro für Verkehrsanlagen GmbH

Reichardtstr. 7, 06114 Halle/Saale

bearbeitet

gezeichnet

geprüft

11 / 2012

11 / 2012

11 / 2012

Iantorno

Bornschein

Meyer

Tallmeyer

Geschäftsführer

Landesstraßenbaubehörde Sachsen-Anhalt Zentrale

Hasselbachstraße 6 - 39104 Magdeburg

Tel. 0391 / 56 702 - Fax 0391 / 56 72 720

Projekt-Nr.:

B 180-G10-ST

Nr.

Art der Änderung

Datum

Name

Projektanmeldung Sachsen-Anhalt zum BVWP 2015

Straßenbauverwaltung

Unterlage / Blatt-Nr.: Lageplan

Straße: B 180

Station:

PROJIS-Nr.:

Maßstab: 1 : 25.000

B 180

OU Kretzschau - Dörschwitz

Bau-km 0+000,000 bis Bau-km 4+271,215

Projekt: 1-6024-002-02

Dat: V\_UELAGE\_25000\_01Anmeldung.PLT

Datum: 05.09.13