

Legende

Planung

- Knotenpunkt plangleich
- Brücke

Straßennetz

- Bundesautobahn
- Bundesstraße

Gebiete und Flächen

- reines und allgemeines Wohngebiet, Kleinsiedlungsgebiet
- Kerngebiet, Dorfgebiet, Mischgebiet
- Gewerbegebiet
- Sondergebiet
- Grünflächen
- Gemeinbedarf
- Bahnanlage
- sonstige Fläche
- Fläche für Ver- und Entsorgung
- Hafen sowie Fläche für Wasserwirtschaft, Hochwasserschutz und Regelung der Wasserabflusses

Bestand


- Gemarkungsgrenze
- Gemeindegrenze

Planung

- Gemarkungsgrenze
- Gemeindegrenze

Schutzgebiete (Natur, Landschaft, Wasser)

- FFH-Gebiet
- Natupark/Nationalpark im gesamten Planungsraum
- Landschaftsschutzgebiet
- geschütztes Biotop
- Überschwemmungsgebiet
- Wald bewohnende größere Säugtiere Korridorsystem ab 100 qkm
- Waldlebensräume Funktionsräume bis 100 m
- Waldlebensräume Funktionsräume bis 500 m
- Wasserschutzzone I / II / IIIa / IIIb
- Wasserschutzzone III / IIIa / IIIb
- Generalwildwegeplan

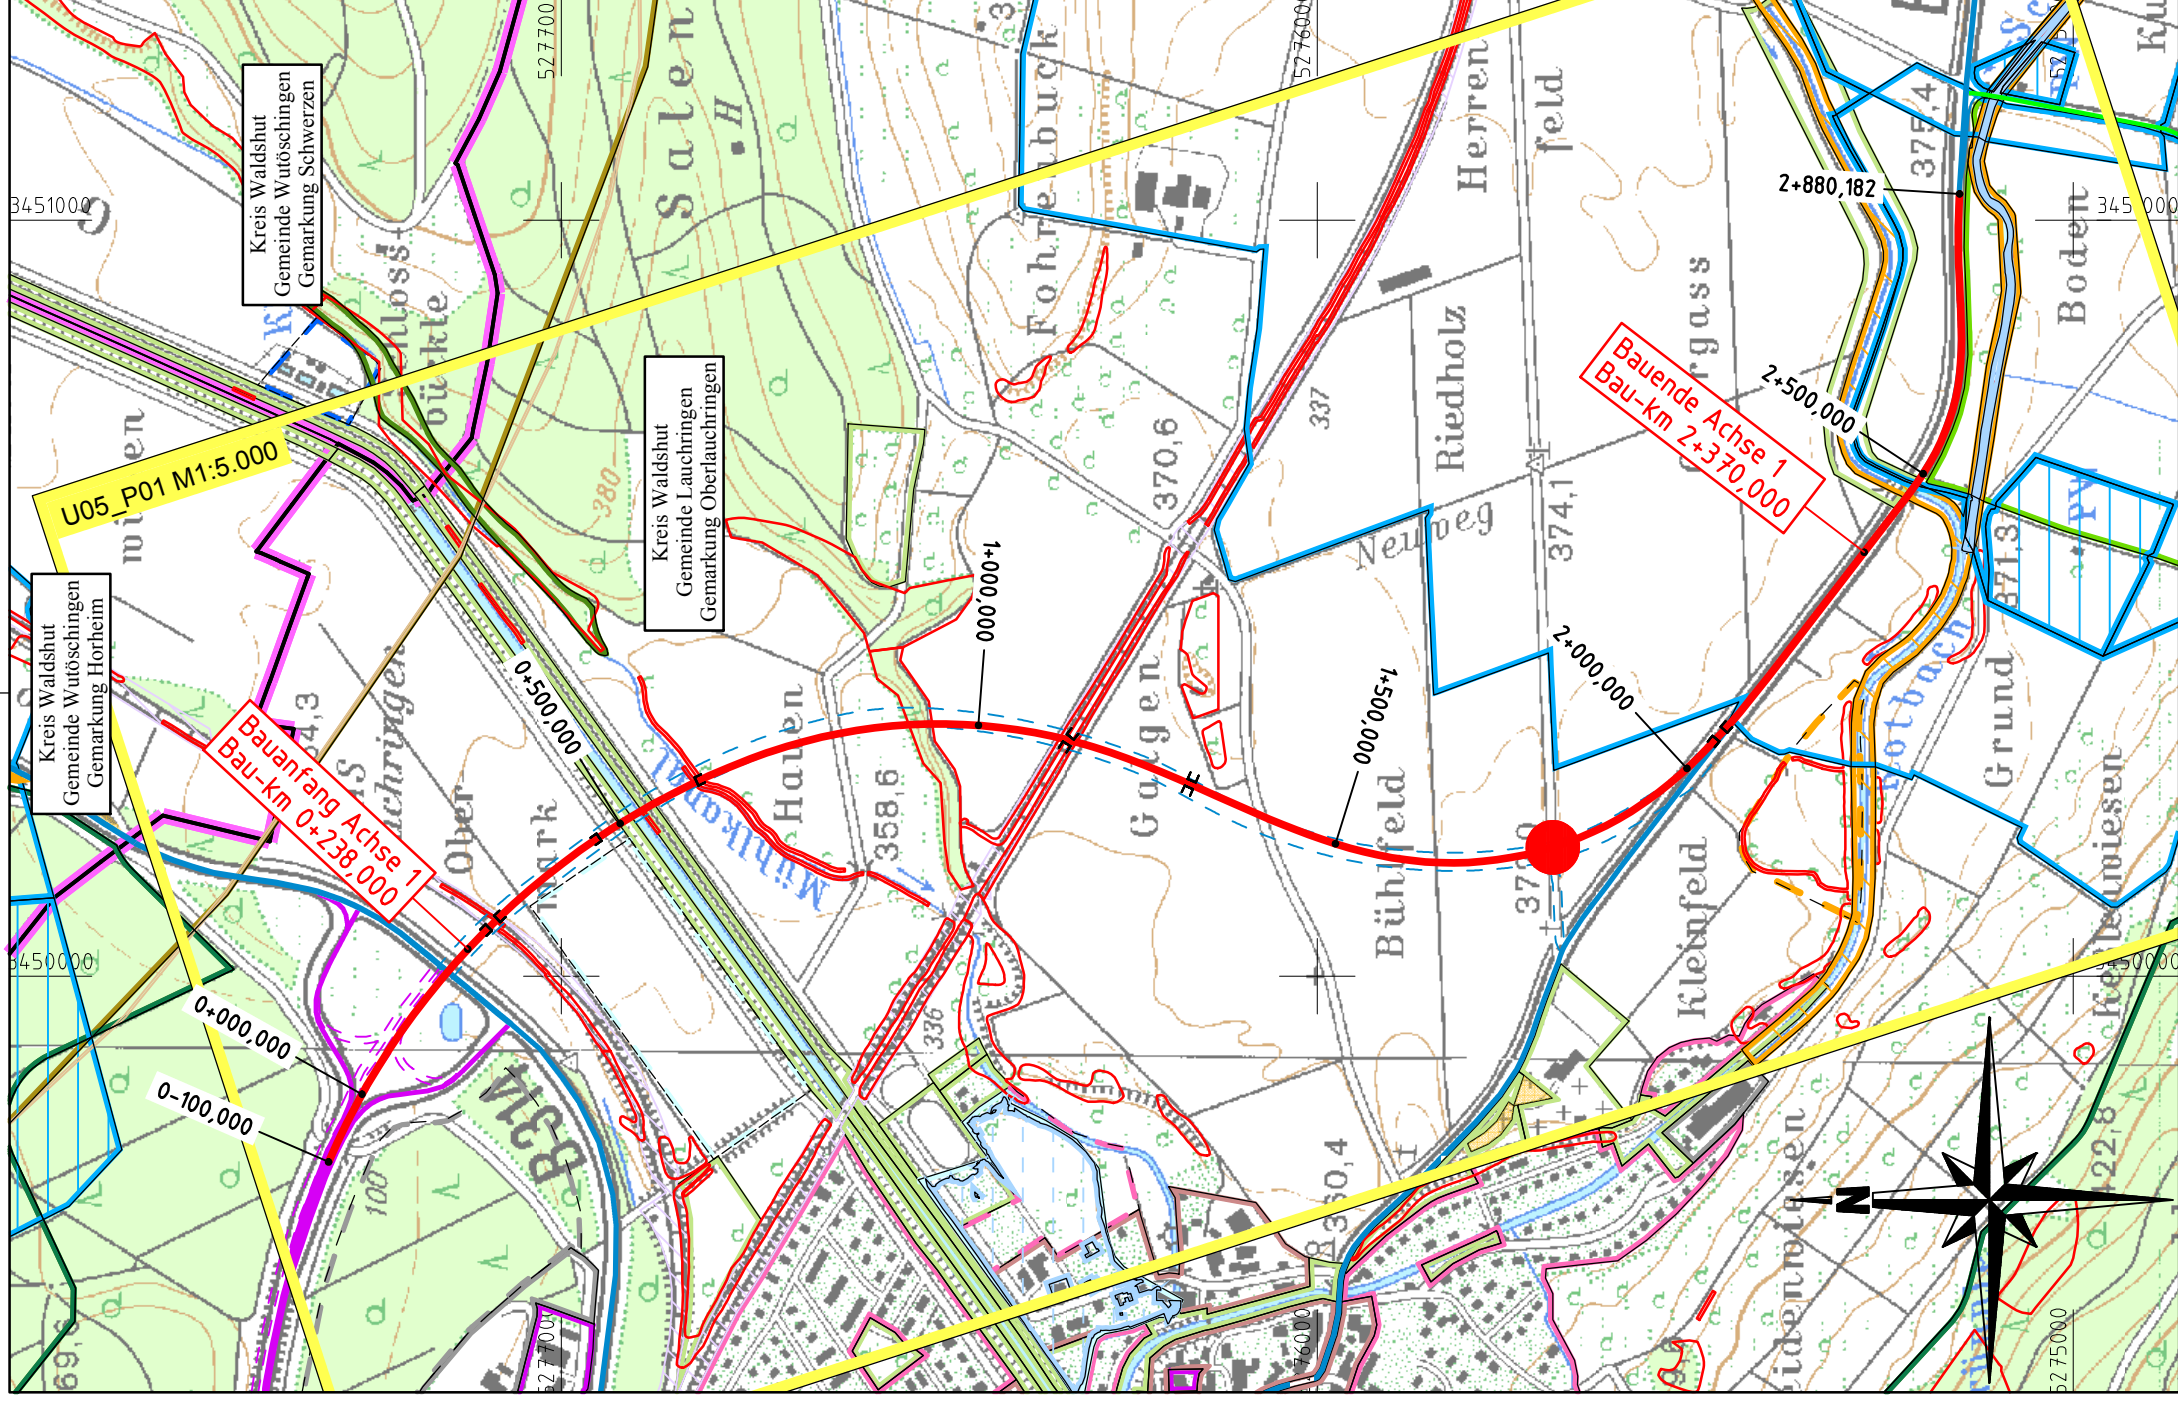

Straßenbauverwaltung Baden - Württemberg

Regierungspräsidium Freiburg

Nr.	Art der Änderung	Datum	Name
		Oktober 2013	Bausch

BWWP - ANMELDUNG

Straßenbauverwaltung Baden-Württemberg	Unterlage: 3
Straße: B34	Blatt-Nr.: 1
Projektnummer: B34-G20-BW	Übersichtslageplan Maßstab: 1:10.000

B34 Ortsumfahrung Oberlauchringen

von Bau-km 0+238,000 bis Bau-km 2+370,000

Aufgestellt:
Regierungspräsidium Freiburg
Abt. 4 Straßenwesen und Verkehr
Ref. 44 Straßenplanung
BD Kaiser

Freigegeben:
Ministerium für Verkehr und Infrastruktur
Abt. 2 Straßenverkehr
Ref. 21 Grundsatzfragen des nachhaltigen Straßenbaus
OBR'in Zweschper

Freiburg, den 24.10.2013

Stuttgart, den 29.10.2013

Blattschnitt: M10000 Datum:06.11.13

Projekt: B0034_Lauchringen_Neubau_OU_BWWP

Datier: 010-U03_P01-Übersichtslageplan_PLT