


LANDKREIS
SAALFELD-RUDOLSTADT
STADTVERWALTUNG
KÖNIGSSEE

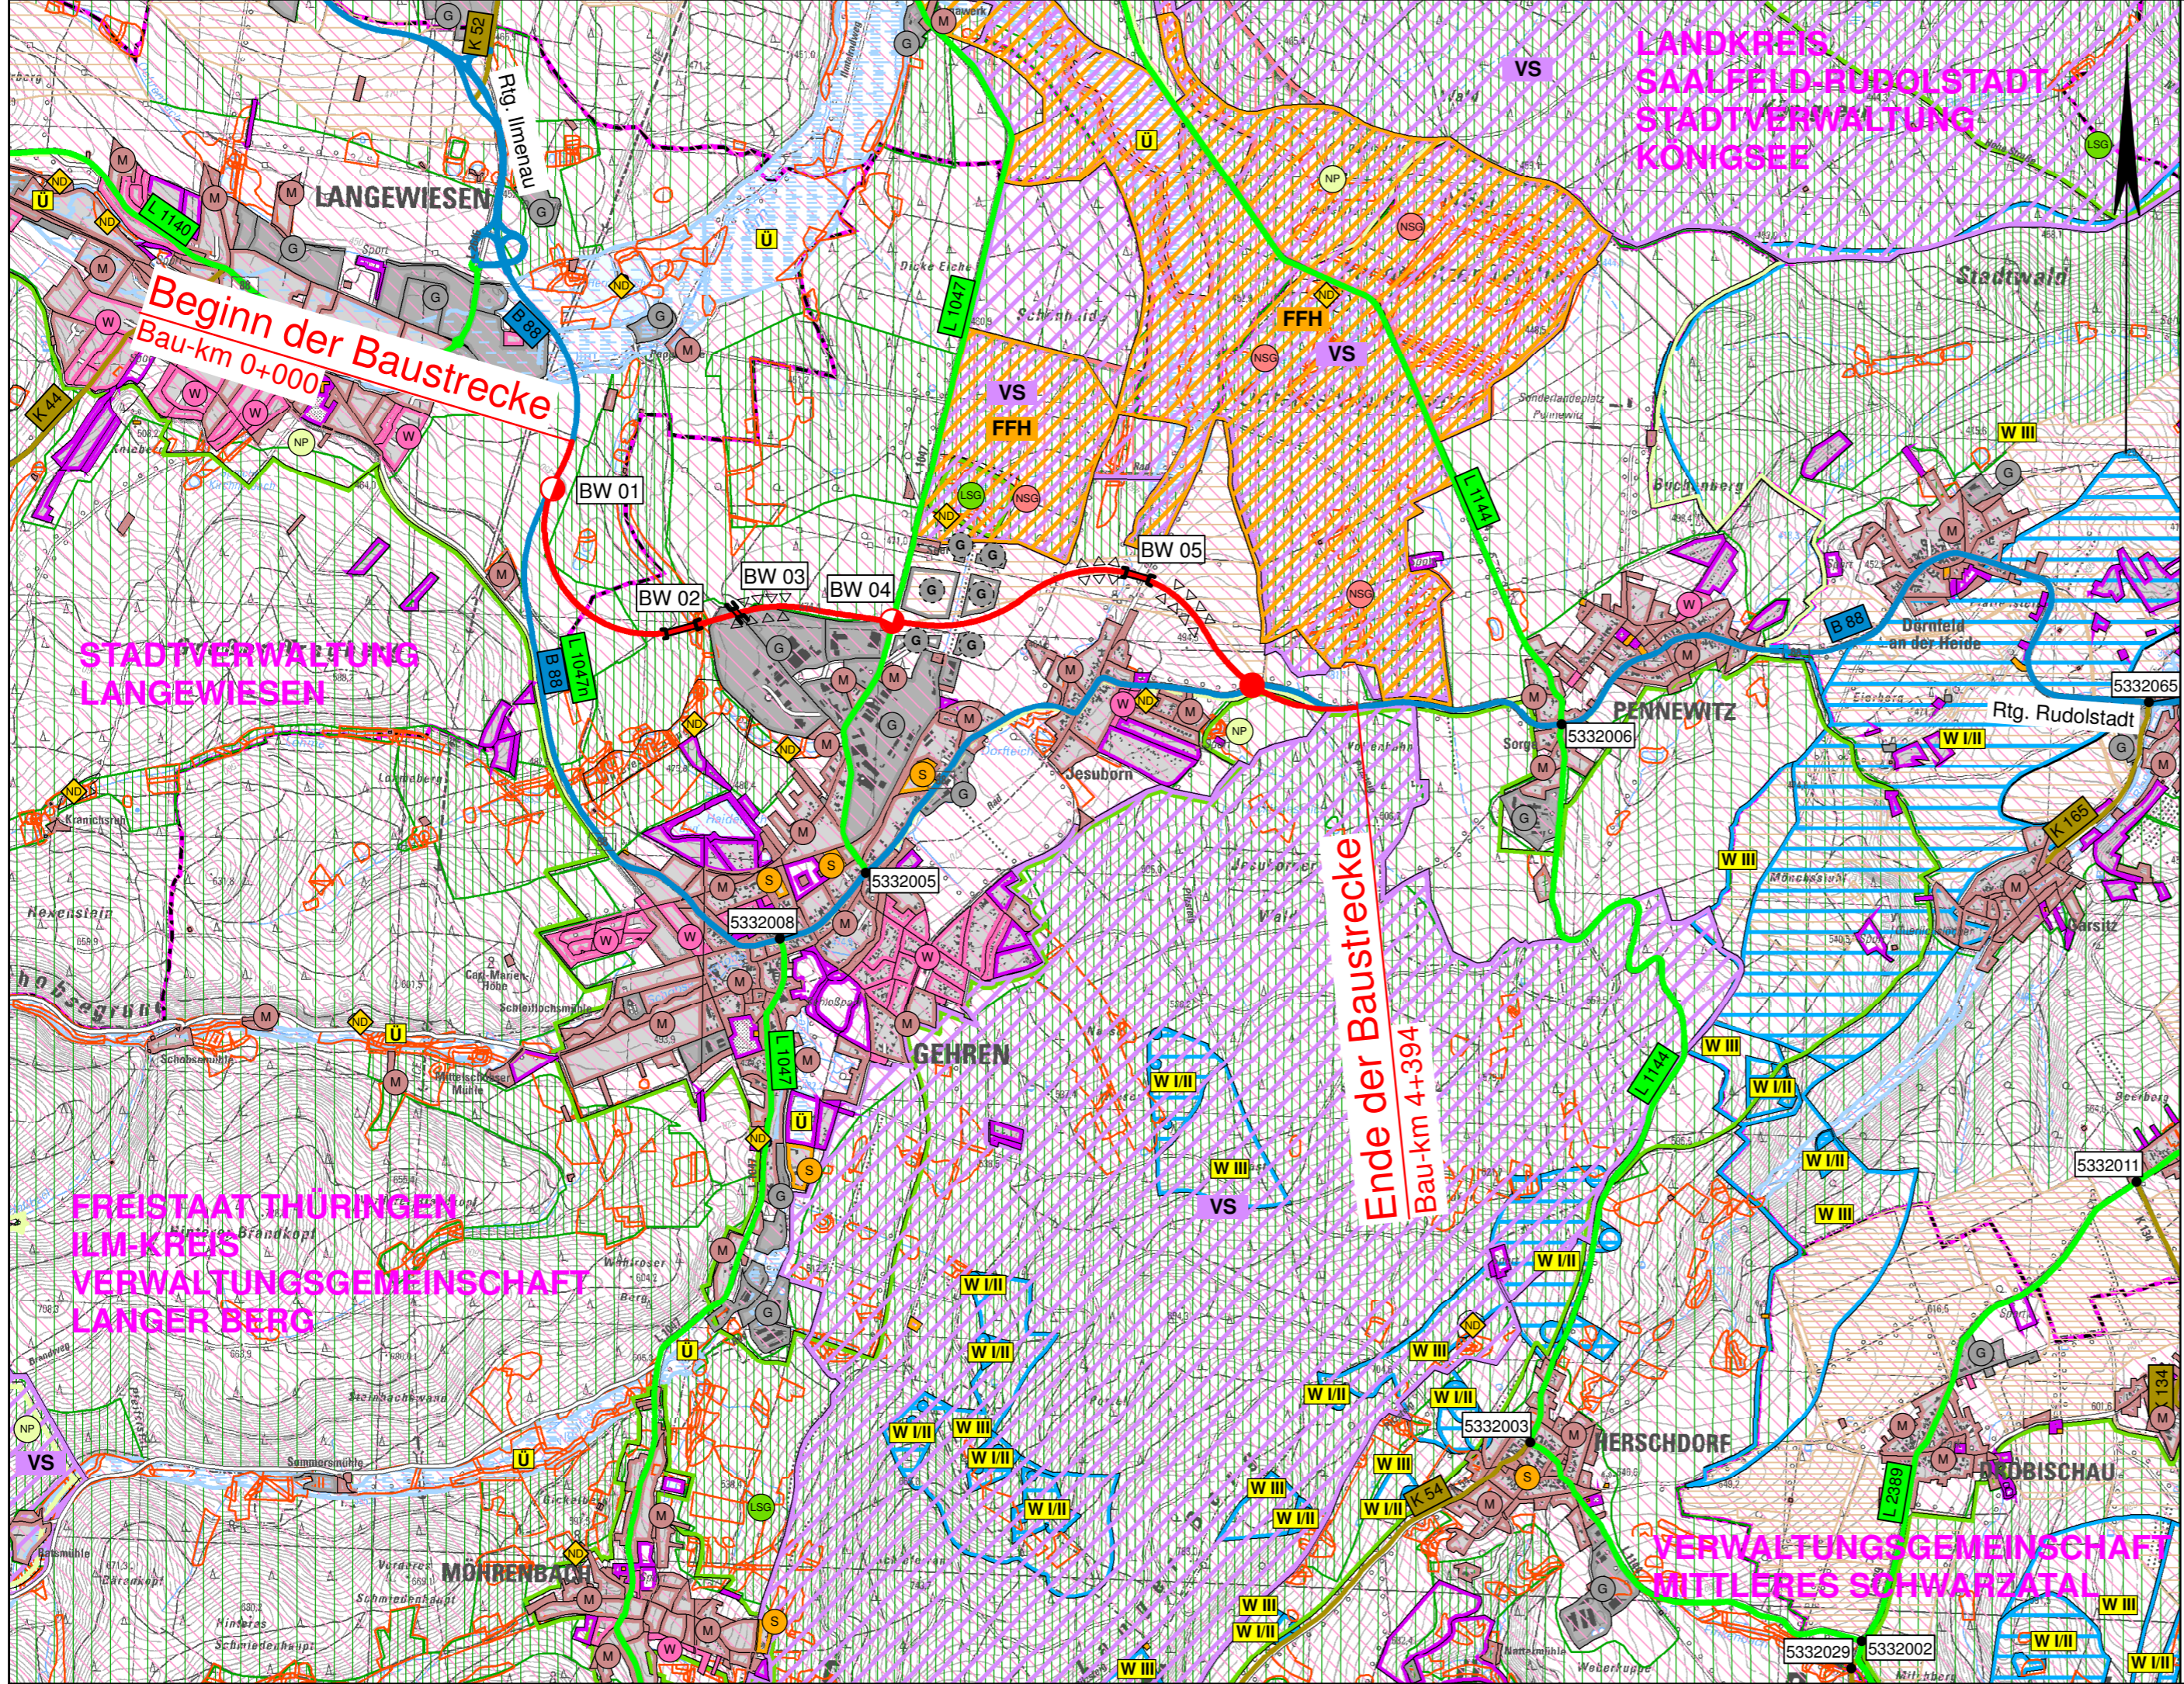

Zeichenerklärung

Planung

- Baumaßnahme einbahnig
- Knotenpunkt teilplanfrei (ggf. Trompete)
- Knotenpunkt plangleich
- Knotenpunkt teilplangleich
- Brücke
- Damm über 5 m
- Einschnitt über 5 m

Straßennetz

- | vorhanden | geplant | |
|-----------|---------|-----------------|
| | | Bundesstraße |
| | | Landesstraße |
| | | Kreisstraße |
| | | sonstige Straße |
| | | Netzknoten |

Gebiete und Flächen

- | vorhanden | geplant | |
|-----------|---------|-----------------------|
| | | Wohnbaufläche |
| | | gemischte Baufläche |
| | | gewerbliche Baufläche |
| | | Sonderbaufläche |
| | | Gemeinbedarf |

Verwaltung

- -
- Kreisgrenze
Gemeindegrenze

Schutzgebiete Natur, Landschaft, Wasser

- -
 -
 -
 -
 -
 -
 -
 -
 -
- FFH-Gebiet
Europäisches Vogelschutzgebiet
Naturschutzgebiet
Landschaftsschutzgebiet
Naturpark
Naturdenkmal
gesetzlich geschütztes Biotop
Überschwemmungsgebiet
Wasserschutzzone I / II
Wasserschutzzone III

Ziele der Raumordnung

- -
 -
 -
 -
 -
 -
- Vorranggebiet Hochwasserschutz
Vorbehaltsgebiet Hochwasserschutz
Vorranggebiet Schutz des Bodens
Vorbehaltsgebiet Schutz des Bodens
Vorranggebiet Freiraumsicherung
Vorbehaltsgebiet Freiraumsicherung
Vorbehaltsgebiet Tourismus und Erholung

BEDARFSPLAN 2015

Freistaat Thüringen Landesamt für Bau und Verkehr	Anlage: 1 Übersichtslageplan
Datum: Sept. 2013	Maßstab: 1 : 25 000

B 88
OU Gehren - Pennewitz