

Zeichenerklärung

Planung

- gewählte Linie
- Knotenpunkt plangleich

Straßennetz

- Bundesstraße
- Landesstraße
- Kreisstraße
- kommunale Straße

Schutzgebiete, Natur, Landschaft und Wasser

- Naturschutzgebiet
- Landschaftsschutzgebiet
- Wasserschutzzone I / II
- Wasserschutzzone III


Gebiete und Flächen

- reines und allgemeines Wohngebiet, Kleinsiedlungsgebiet
- Kerngebiet, Dorfgebiet, Mischgebiet
- Gewerbegebiet
- Sondergebiet

Verwaltung

- Gemeindegrenze
- Untersuchungsraum
- Rückbau
- Hopfenfeld

Sonstiges

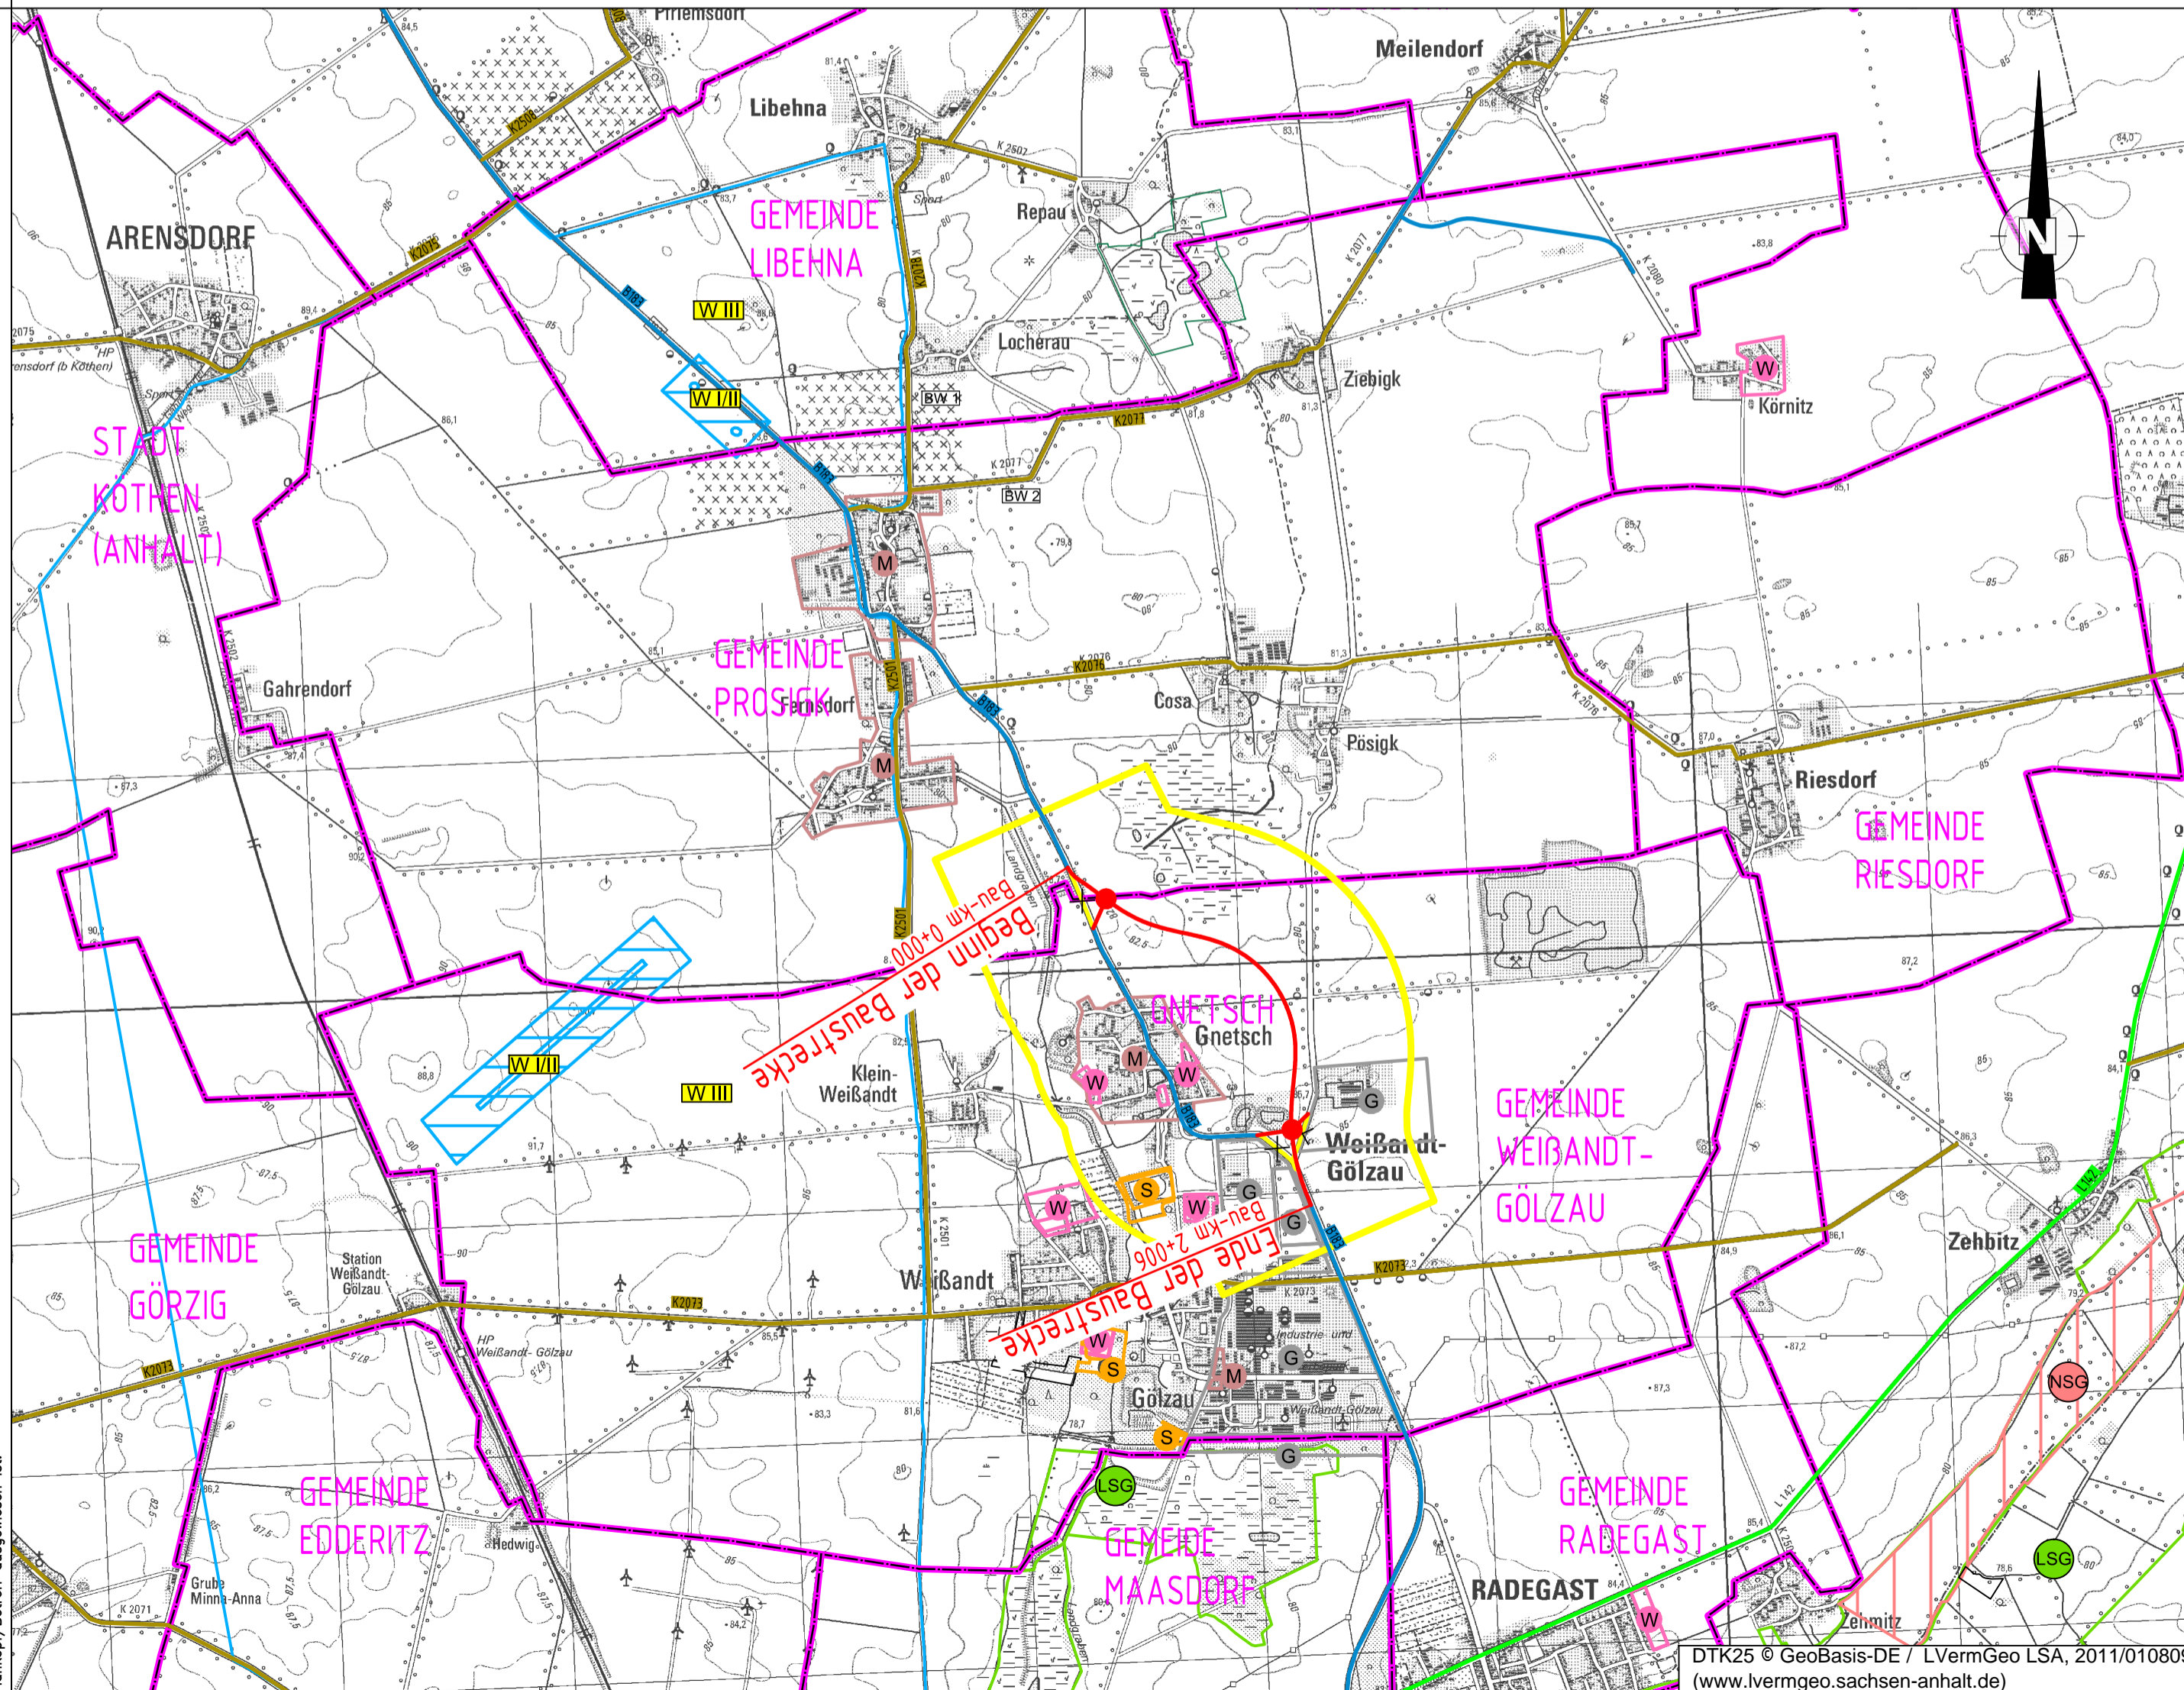

	Hyder Consulting GmbH Grunewaldstraße 61-62 10825 Berlin Tel.: (030) 67 05 21-0 Fax: (030) 67 05 21-11 www.hyderconsulting.de		Daber & Kriege GmbH Bahnhofstraße 2 15831 Mahlow
	Berlin, den 09.08.2013		

	Landesstraßenbaubehörde Sachsen-Anhalt Zentrale Hasselbachstraße 6 - 39104 Magdeburg Tel. 0391/56702 - Fax 0391/5672720	Projekt-Nr.: B183-G20-ST-T1
		Hasselbachstraße 6 - 39104 Magdeburg Tel. 0391/56702 - Fax 0391/5672720

Nr.	Art der Änderung	Datum	Name

Projektanmeldung Sachsen-Anhalt zum BVWP 2015

Straßenbauverwaltung Straße: B 183 Ort: OU Gnetsch PROJIS Nr.:	Unterlage: / Blatt-Nr.: Übersichtslageplan Maßstab: 1 : 25.000
--	---

**Neubau der
Ortsumgebung Gnetsch
Bau-km 0+000 bis 2+006**

Diese(r) Unterlage(n) Plan darf ohne vorherige Genehmigung des Erstellers nicht veröffentlicht, vervielfältigt oder geändert, noch für ein anderes Bauvorhaben genutzt werden, als für das, das auf dem Plankopf/betreit ausgewiesen ist.