

Legende

Planung

- Brücke
- Lärmschutzwall
- Knotenpunkt teilplanfrei

Straßennetz



- Bundesstraße
- Landesstraße / Staatsstraße
- Kreisstraße

Verwaltung

- Gemarkungsgrenze
- Gemeindegrenze

Gebiete und Flächen

- reines und allgemeines Wohngebiet, Kleinsiedlungsgebiet
- Kerngebiet, Dorfgebiet, Mischgebiet
- Gewerbegebiet
- Sondergebiet
- Grünflächen
- Gemeinbedarf
- Bahnanlage
- sonstige Fläche
- Fläche für Ver- und Entsorgung
- Hafen sowie Fläche für Wasserversorgung, Hochwasserschutz und Regelung der Wasserabflusses

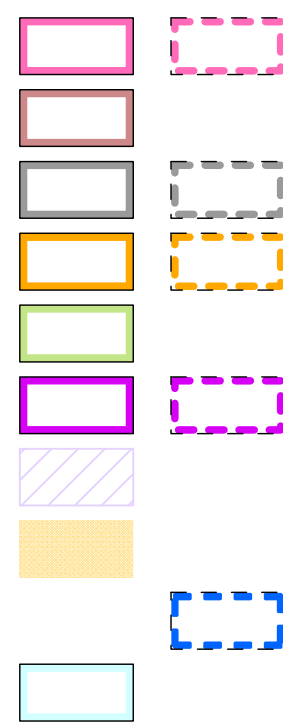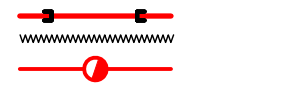

Schutzgebiete (Natur, Landschaft, Wasser)

- FFH-Gebiet
- Natupark/Nationalpark im gesamten Planungsraum
- Landschaftsschutzgebiet
- geschütztes Biotop
- Wasserschutzzone I / II / IIIa / IIIb
- Wasserschutzzone III / IIIa / IIIb
- Überschwemmungsgebiet
- Feuchtlebensräume Funktionsräume bis 100 m
- Feuchtlebensräume Funktionsräume bis 500 m
- Wald bewohnende größere Säugetiere (national) Funktionsräume ab 50 qkm
- Trockenlebensräume Funktionsräume bis 250 m
- Trockenlebensräume Funktionsräume bis 1500 m
- Waldlebensräume Funktionsräume bis 100 m
- Waldlebensräume Funktionsräume bis 500 m

	Straßenbauverwaltung Baden - Württemberg		Regierungspräsidium Freiburg	
	bearbeitet	Datum Juli 2013	Name Bausch	

Nr.	Art der Änderung	Datum	Name

BVWP - ANMELDUNG

Straßenbauverwaltung Baden-Württemberg Straße: B 31	Unterlage: 3 Blatt-Nr.: 1
Projektnummer: B31-G50-BW-T2-BW	Übersichtslegeplan Maßstab: 1:25.000

B 31 Kirchzarten - Buchenbach

von Bau-km 0+200,000 bis Bau-km 3+180,000

Aufgestellt: Regierungspräsidium Freiburg Abt. 4 Straßenwesen und Verkehr Ref. 44 Straßenplanung BD Kaiser	Freigegeben: Ministerium für Verkehr und Infrastruktur Abt. 2 Straßenverkehr Ref. 21 Grundsatzfragen des nachhaltigen Straßenbaus OBR'in Zweschper
Freiburg, den 30.10.2013 <small>Blattschnitt: M25000 Datum:15.04.14</small>	Stuttgart, den 08.11.2013 <small>Projekt: B0031_Kirchzarten_Buchenbach_Ausbau_BVWP Datei: 010-U03_P01-Übersichtslegeplan.PLT</small>

Winkel: 100,000 Gon
Breite: 56,0 cm, Höhe: 29,7 cm