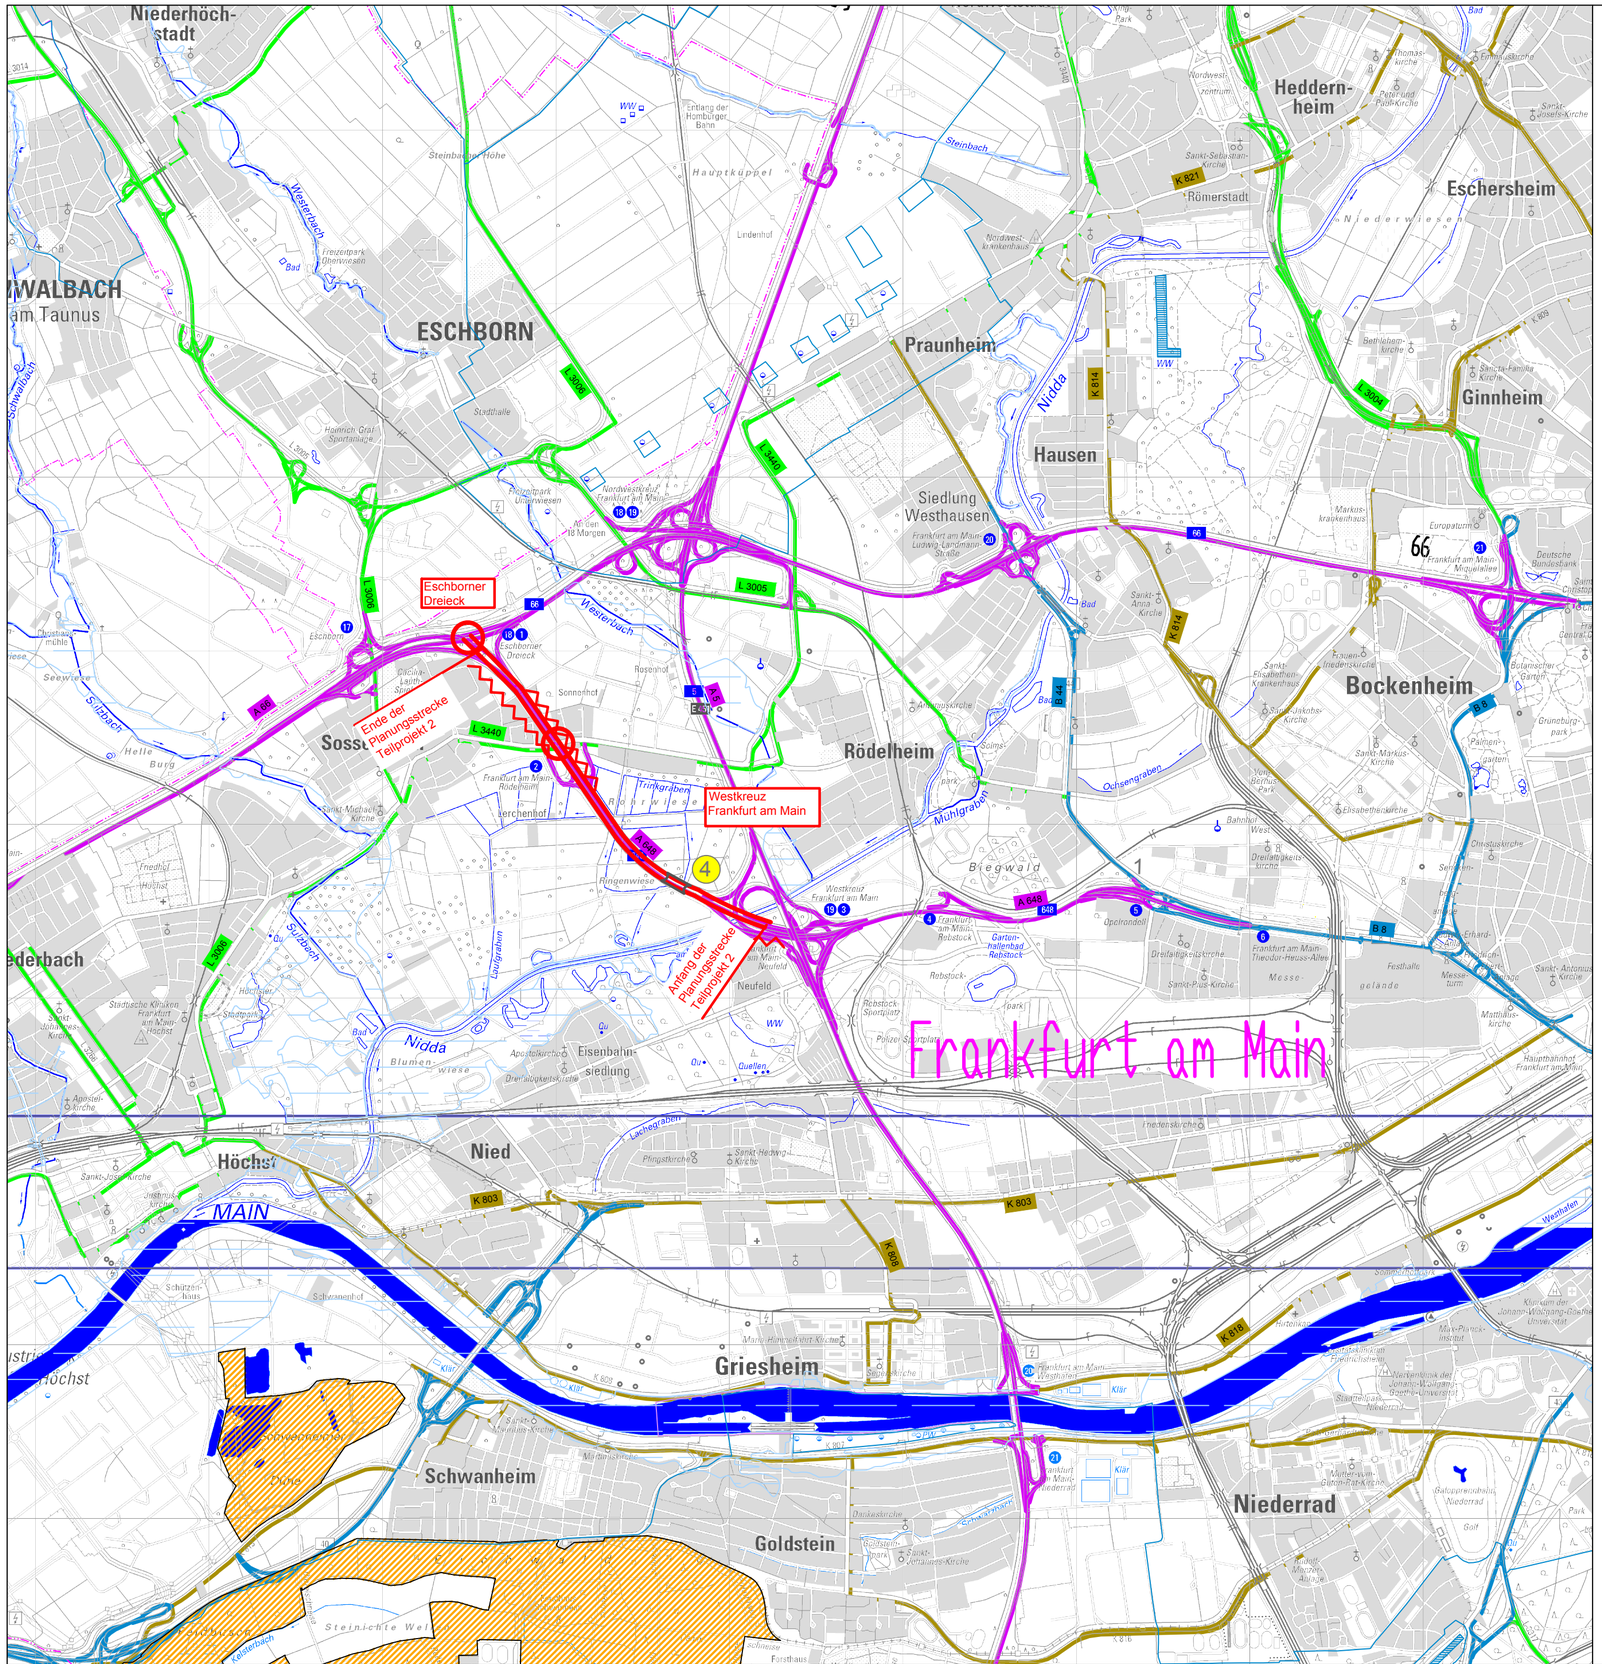

Legende:

Schutzgebiete:

Europäische Schutzgebiete:

- Fauna-Flora-Habitat Gebiet
- Europäisches Vogelschutzgebiet

Nationale Schutzgebiete:

- Naturschutzgebiet
- Wasserschutzzone
- Heilquellenschutzgebiet
- Überschwemmungsgebiet

Straßennetz:

vorhanden	geplant	
A27		Bundesautobahn
B99		Bundesstraße
L 2151		Landesstraße / Staatsstraße
K33		Kreisstraße
		kommunale Straße
		Rückbau

Verwaltung:

- Bundesgrenze
- Landesgrenze
- Regierungsbezirksgrenze
- Kreisgrenze
- Gemeindegrenze

Planung:

- Baumaßnahme zweibahnig
- Baumaßnahme einbahnig
- Knotenpunkt planfrei
- Knotenpunkt teilplanfrei
- Knotenpunkt teilplanfleich
- Knotenpunkt plangleich / Knotenpunkt plangleich (Kreisverkehr)
- Großbauwerk
- Tunnel
- Variante
- Lärmschutz
- Einschnitt
- Damm
- 1 Bauwerksnummer

N

BVWP 2015 - Anmeldung

Nr.:	Art der Änderung:	Datum:	Zeichen:

Entwurfsunterlagen erstellt:

SSP Consult Beratende Ingenieure GmbH
Brüderstraße 53 51427 Bergisch Gladbach
Telefon + 49 (0) 2204 - 9201- 0
Telefax + 49 (0) 2204 - 9201 - 77
mail@gl.ssp-consult.de www.ssp-consult.de

Hessen Mobil
Straßen- und Verkehrsmanagement

HESSEN

Unterlage Nr.: 3
Blatt Nr.: 01
Hessen ID:

	Datum	Zeichen
bearbeitet:	14.08.13	Fr
gezeichnet:	14.08.13	Fr
geprüft:	30.08.13	Hü

Ausbau A 648 von 4 auf 6 Fahrstreifen

Teilprojekt 2
AK Westkreuz Frankfurt am Main - AD Eschborner Dreieck

Lageplan
250 500 750 1000
Maßstab: 1 : 25.000