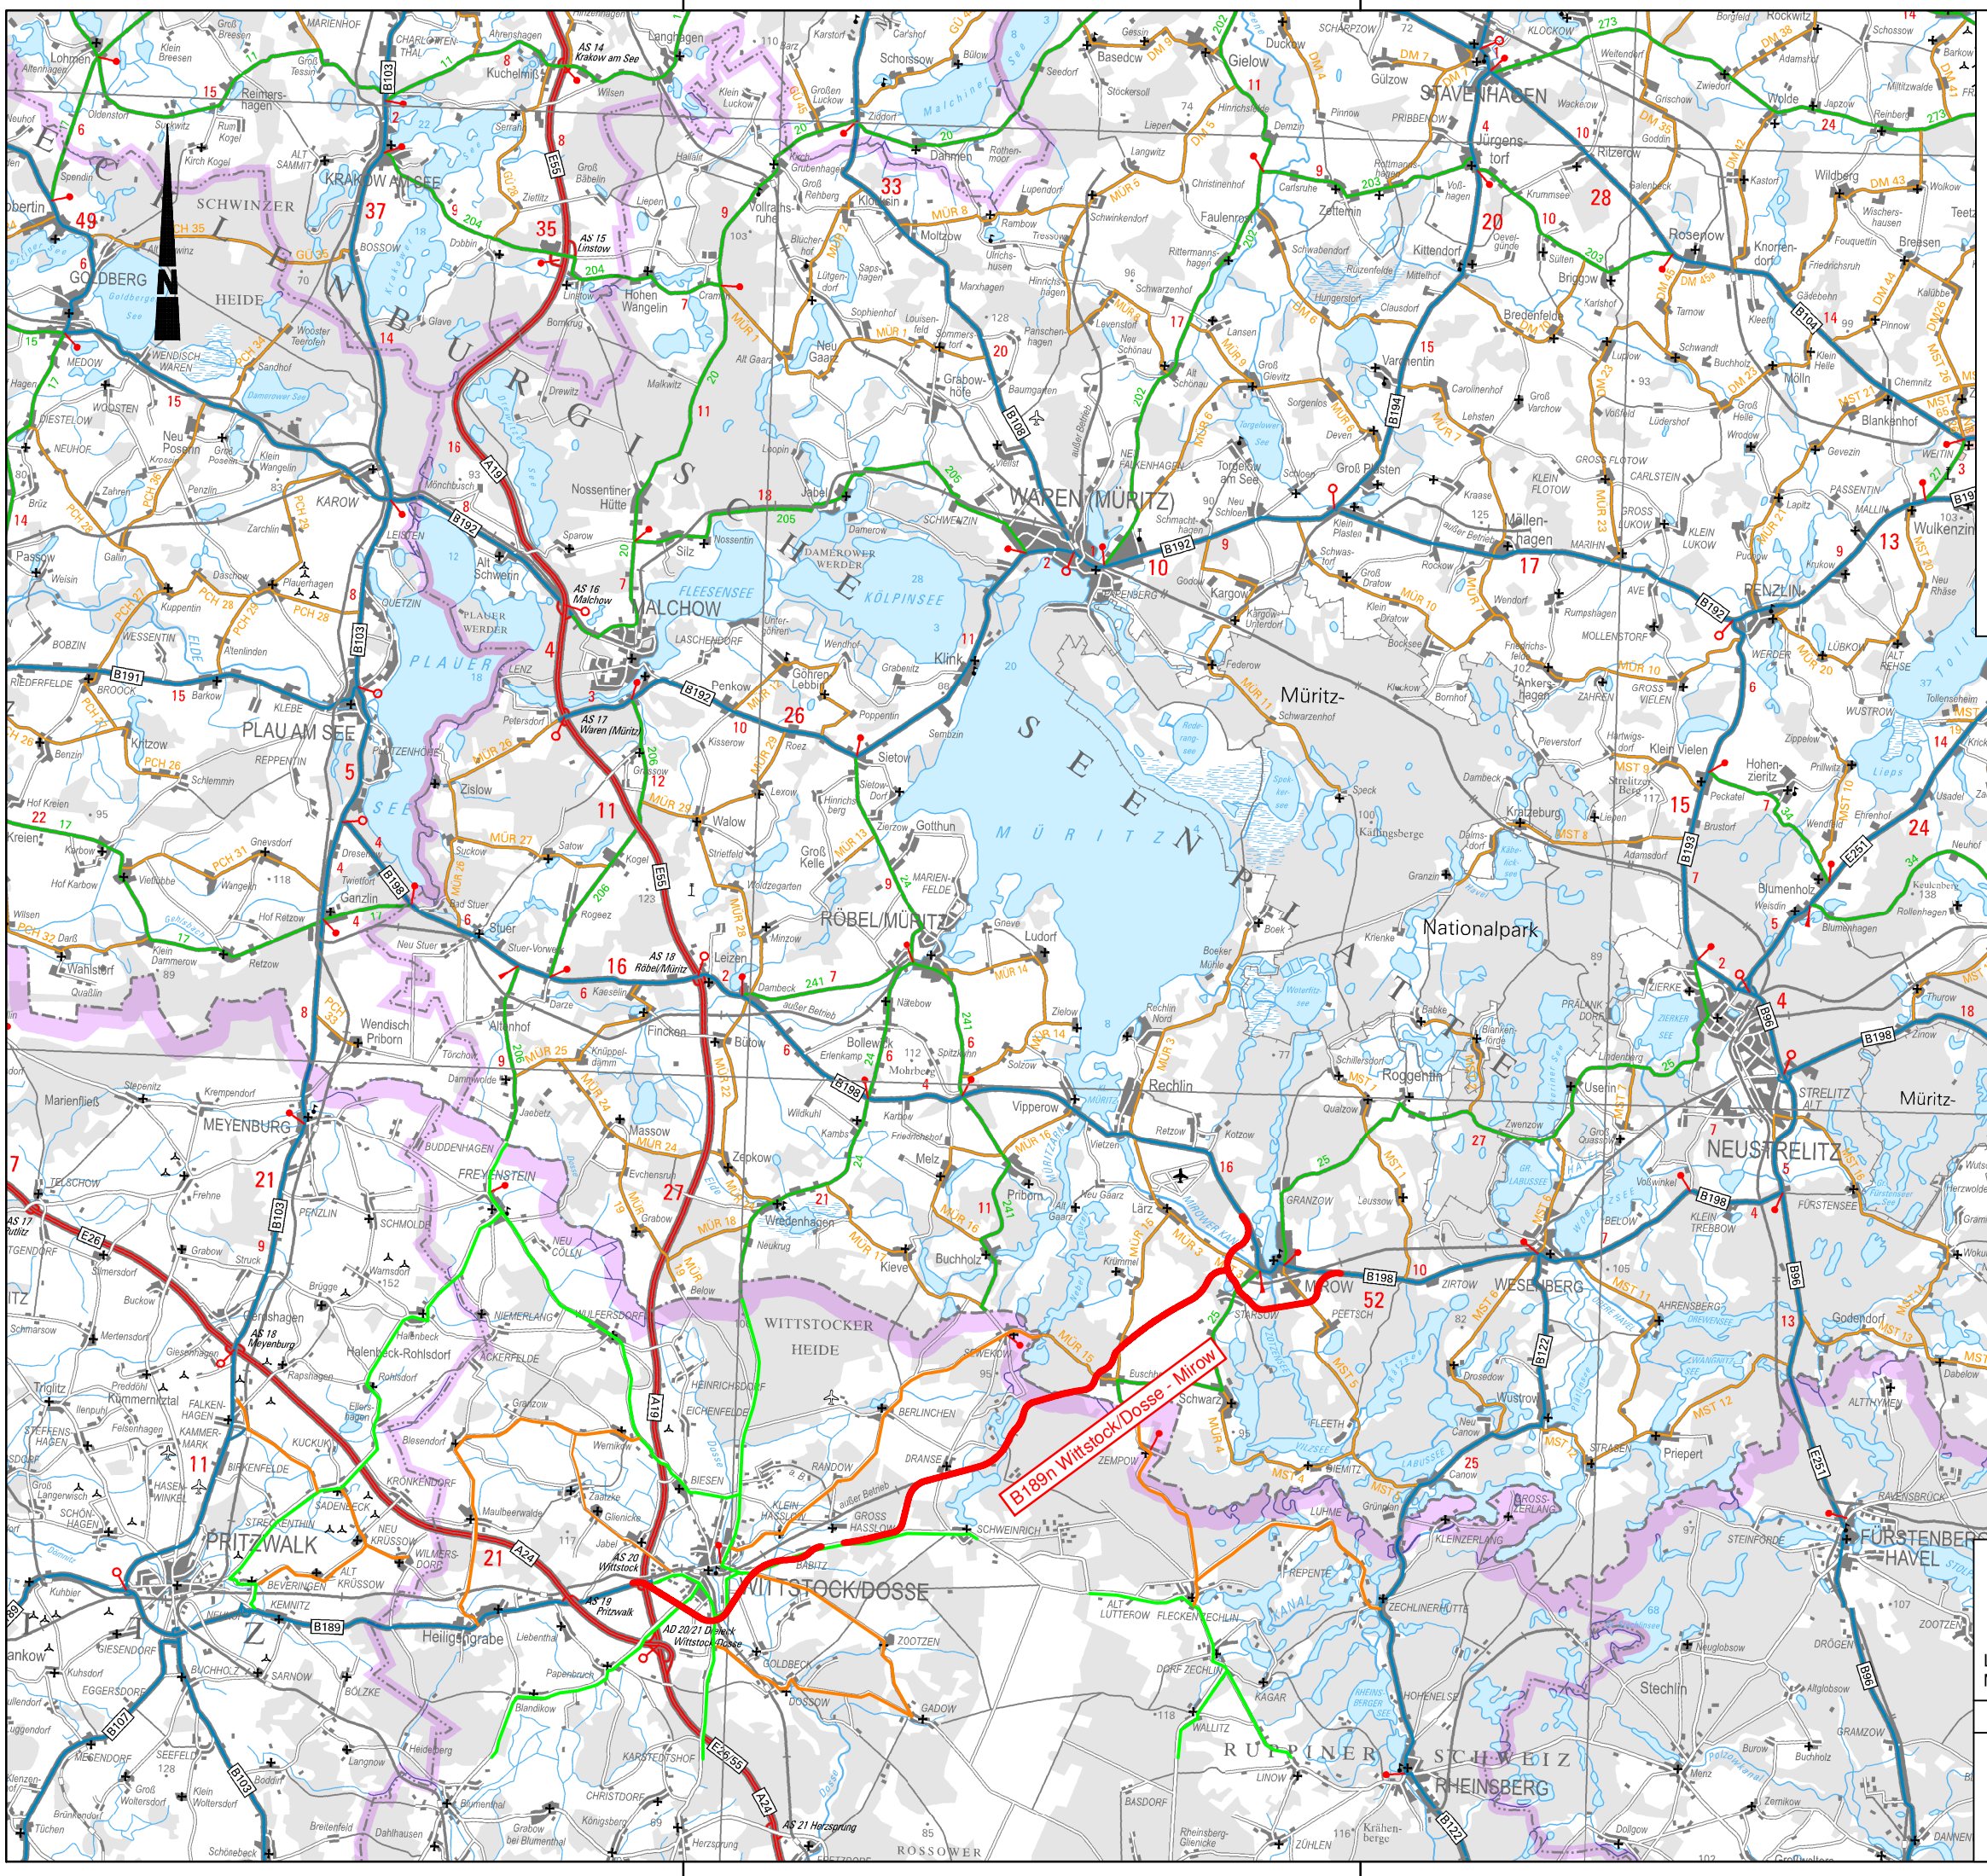

Zeichenerklärung

Planung

Baumaßnahme

Straßennetz

- A 27 — Bundesautobahn
- B 99 — Bundesstraße
- L 2151 — Landesstraße / Staatsstraße
- K 33 — Kreisstraße
- kommunale Straße

Verwaltung

- Bundesgrenze
- Landesgrenze
- Kreisgrenze

Landesamt für Straßenbau und Verkehr
Mecklenburg-Vorpommern

Lageplan

Maßstab: 1 : 250.000

Projektnummer: B189n-G30-MV-BB

Stand: 09/2013

Anmeldung zum BVWP 2015

B189n, Mirow - Wittstock/Dosse (BAB 19)

KORFIN - STRASSENKARTE 2013/GES250T_B189n-G30-MV-BB.PLT/GESAMTBLATT/28.01.14