




Anbindung Eurohafen

E 32 388 244

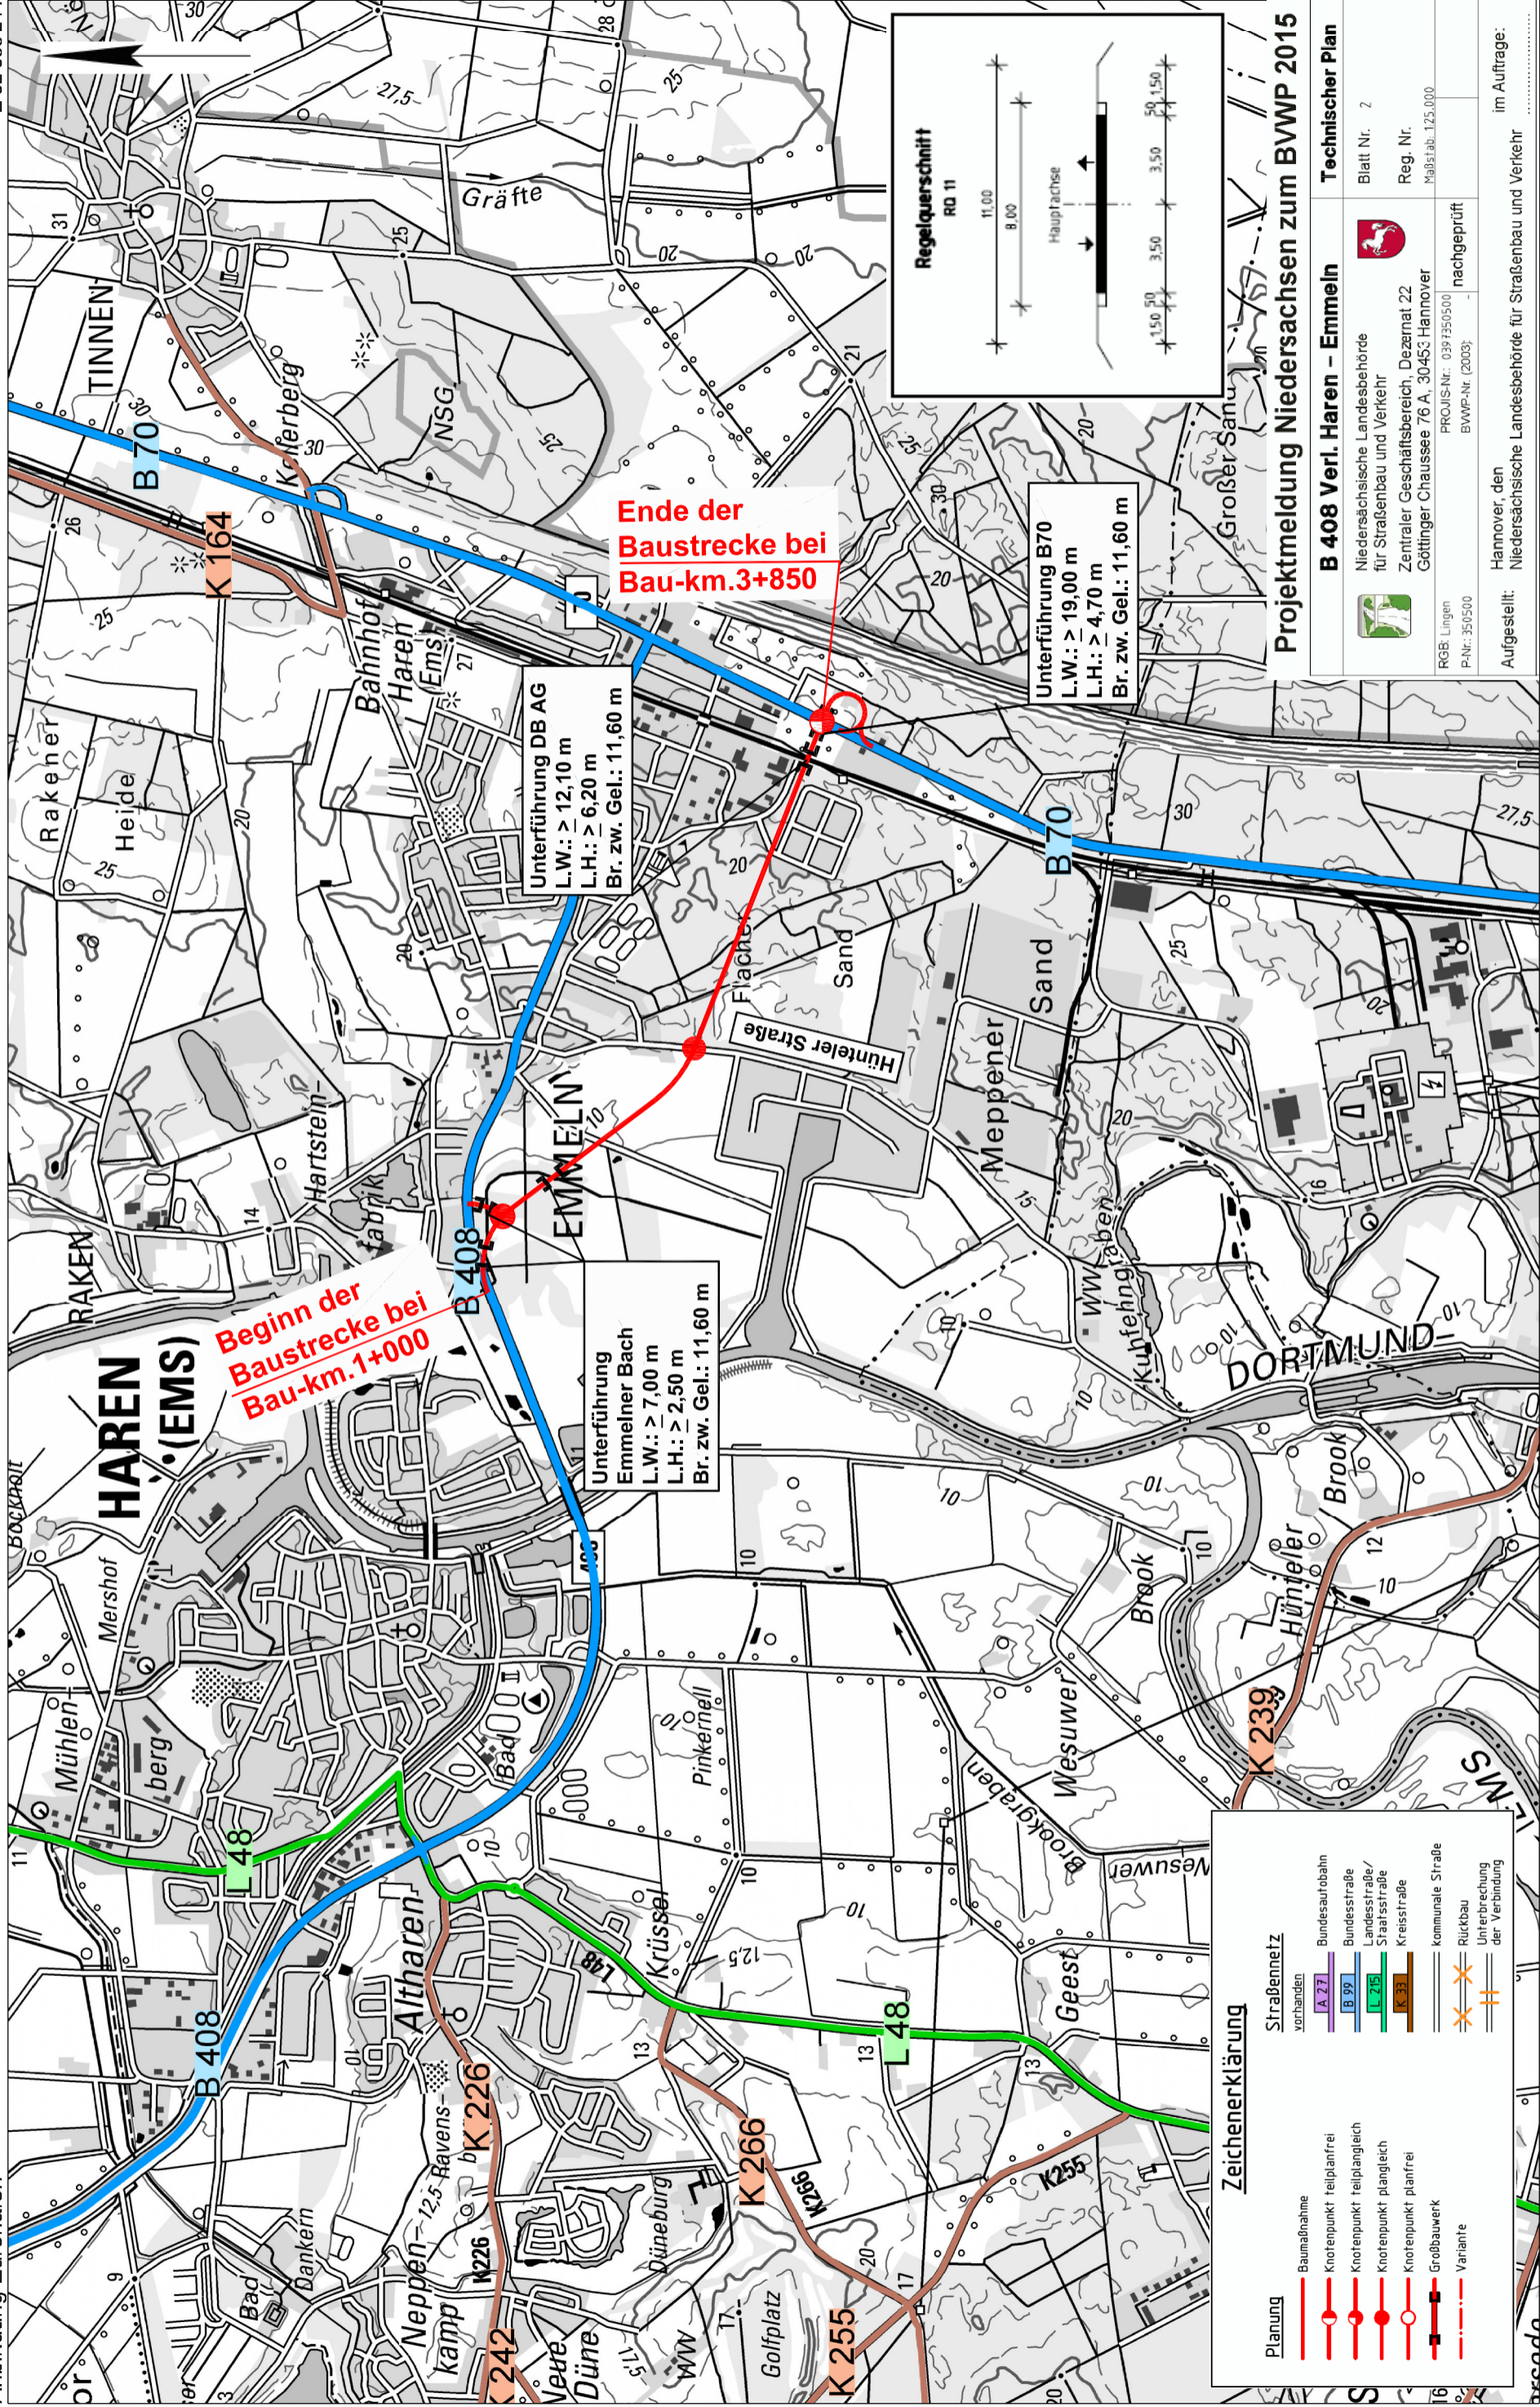


**Beginn der Baustrecke bei Bau-km. 1+000**

**Ende der Baustrecke bei Bau-km. 3+850**

Unterführung DB AG  
L.W.: > 12,10 m  
L.H.: > 6,20 m  
Br. zw. Gel.: 11,60 m

Unterführung Emmelner Bach  
L.W.: > 7,00 m  
L.H.: > 2,50 m  
Br. zw. Gel.: 11,60 m

Unterführung B70  
L.W.: > 19,00 m  
L.H.: > 4,70 m  
Br. zw. Gel.: 11,60 m

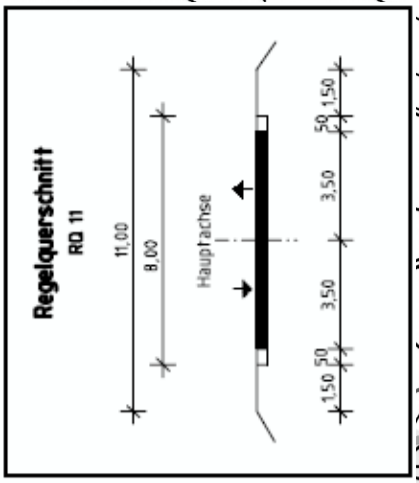

**Zeichenerklärung**

Planung	Strabennetz vorhanden
Baumaßnahme	Bundesaufbahn
Knotenpunkt teilplanfrei	Bundesstraße
Knotenpunkt teiplangleich	Landesstraße/ Staatsstraße
Knotenpunkt plangleich	Kreisstraße
Knotenpunkt planfrei	kommunale Straße
Großbauwerk	Rückbau
Variante	Unterbrechung der Verbindung

**Projektmeldung Niedersachsen zum BWVP 2015**

Technischer Plan	
Blatt Nr. 2	
Reg. Nr. Maßstab: 1:25.000	
PROJUS-Nr.: 0391350500	nachgeprüft
BWVP-Nr.: (2003)	
Aufgestellt: Hannover, den ... im Auftrage: ...	

**B 408 Verl. Haren - Emmeln**  
Niedersächsische Landesbehörde für Straßenbau und Verkehr  
Zentraler Geschäftsbereich, Dezernat 22  
Göttinger Chaussee 76 A, 30453 Hannover