


Y 347691.416
X 5714965.144

350000

Y 352691.417
X 5714965.144

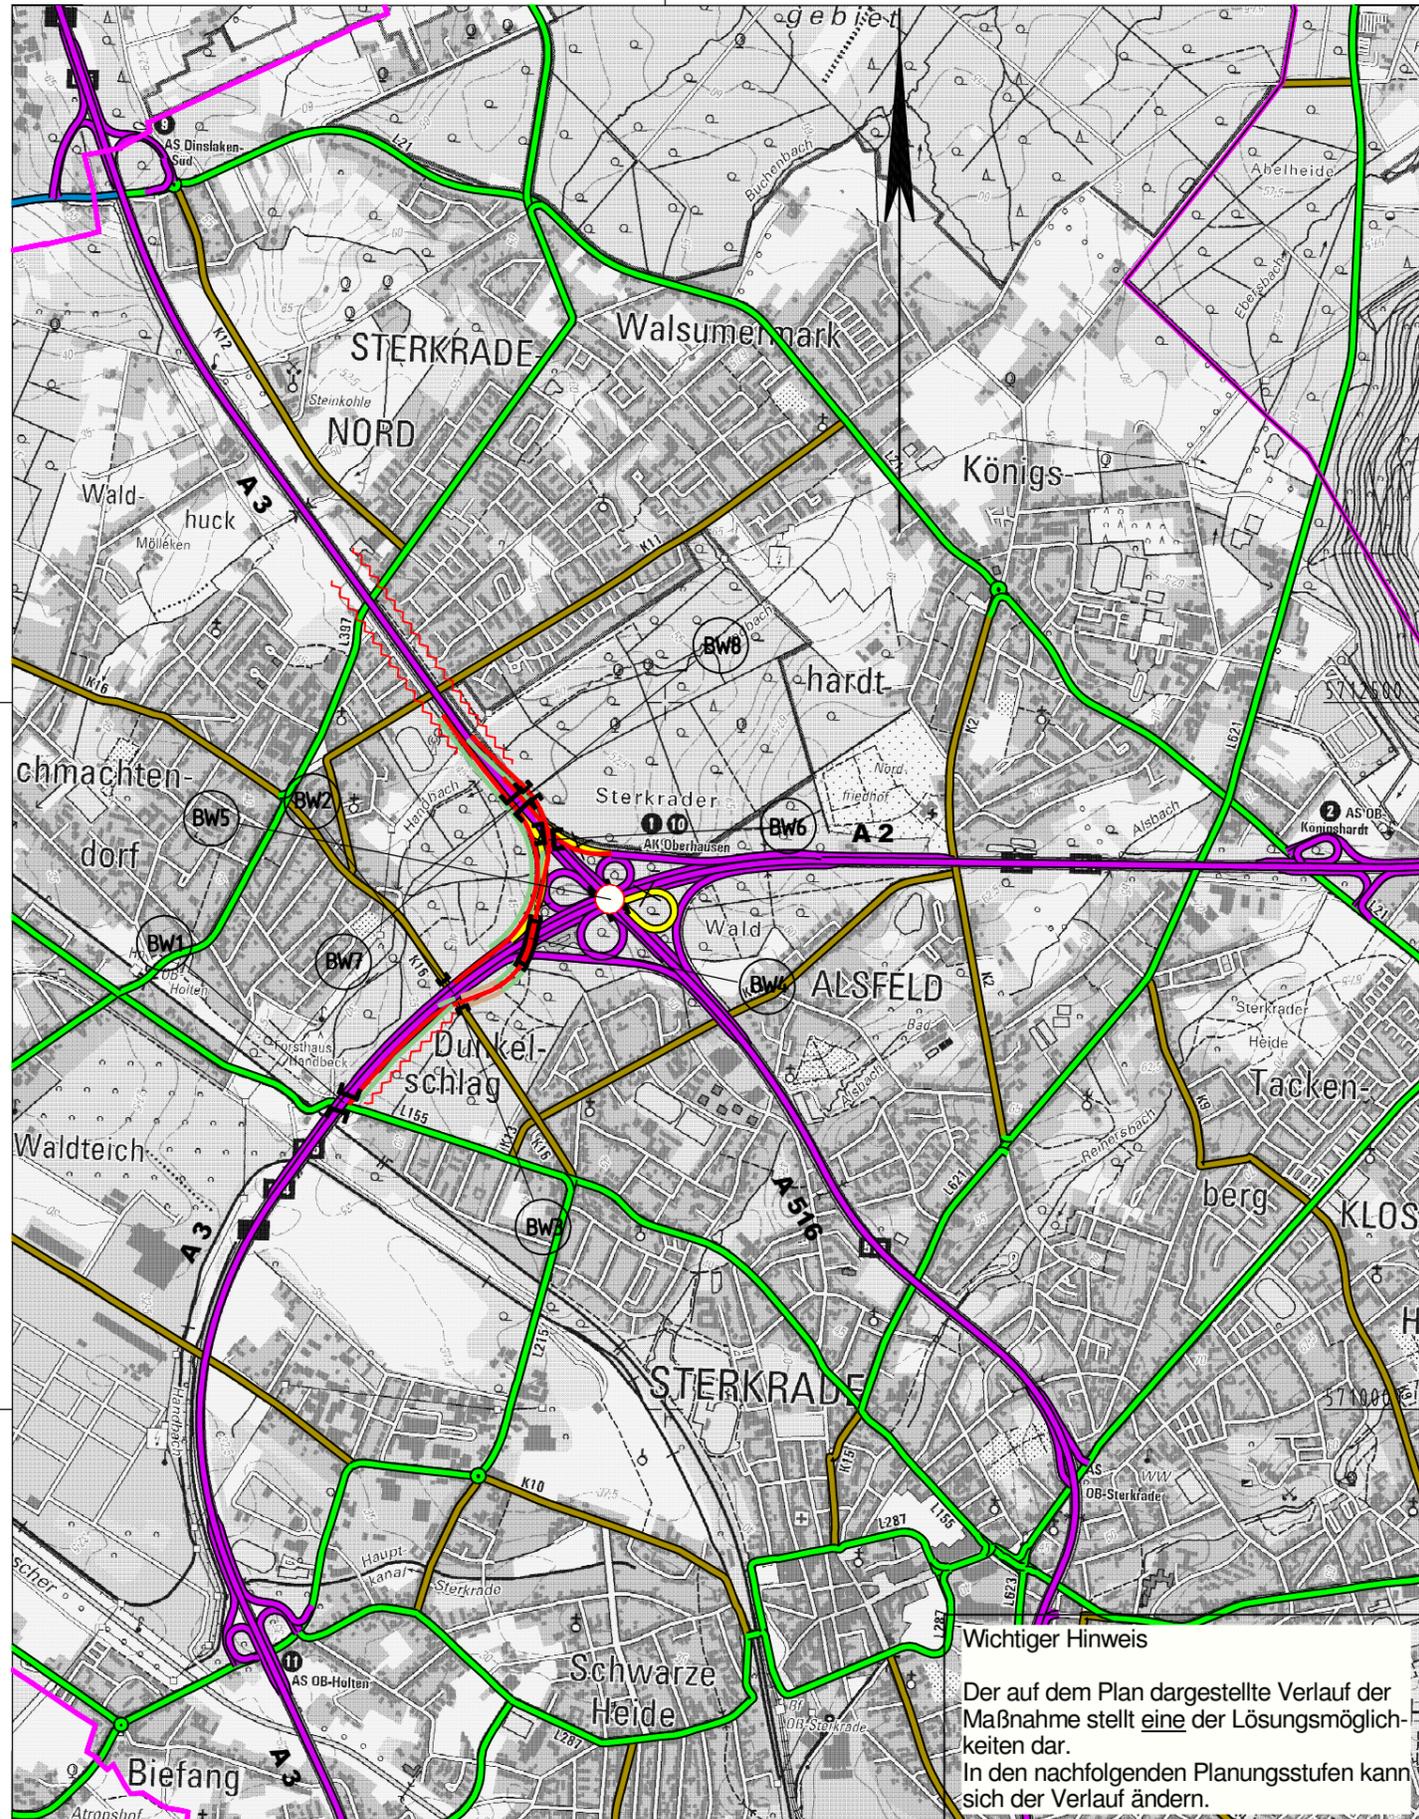

Wichtiger Hinweis
Der auf dem Plan dargestellte Verlauf der Maßnahme stellt eine der Lösungsmöglichkeiten dar. In den nachfolgenden Planungsstufen kann sich der Verlauf ändern.

Planung

- Baumaßnahme zweibahnig
- Baumaßnahme einbahnig
- Knotenpunkt planfrei
- Knotenpunkt teilplanfrei
- Knotenpunkt teilplangleich
- Knotenpunkt plangleich / Knotenpunkt plangleich (Kreisverkehr)
- Brücke
- Tunnel
- Variante
- Lärmschutz
- Damm
- Einschnitt

Straßennetz

- | vorhanden | geplant | |
|-----------|---------|-----------------------------|
| | | Bundesautobahn |
| | | Bundesstraße |
| | | Landesstraße / Staatsstraße |
| | | Kreisstraße |
| | | kommunale Straße |
| | | Rückbau |

Verwaltung

- Bundesgrenze
- Landesgrenze
- Regierungsbezirksgrenze
- Kreisgrenze
- Gemeindegrenze

Y 347691.416
X 5708540.144

350000

Y 352691.417
X 5708540.144

	Regionalniederlassung Ruhr Haus Essen, Hatzperstr. 34 45149 Essen		Projekt-Nr.: A3-G70-NW-T3-NW
	Übersichtslegeplan		Bau-Km: 65+591,741 (A3)
A 3	Nächster Ort: Oberhausen		M: 1:25.000
BVWP 2015	AK Oberhausen-West (A 42) bis AK Oberhausen (A 2/ A 516) AK Oberhausen (A 2/A 516)		Aufgestellt: 26.08.2013