


Y 355750.000
X 5644375.001

Y 364750.000
X 5644375.001

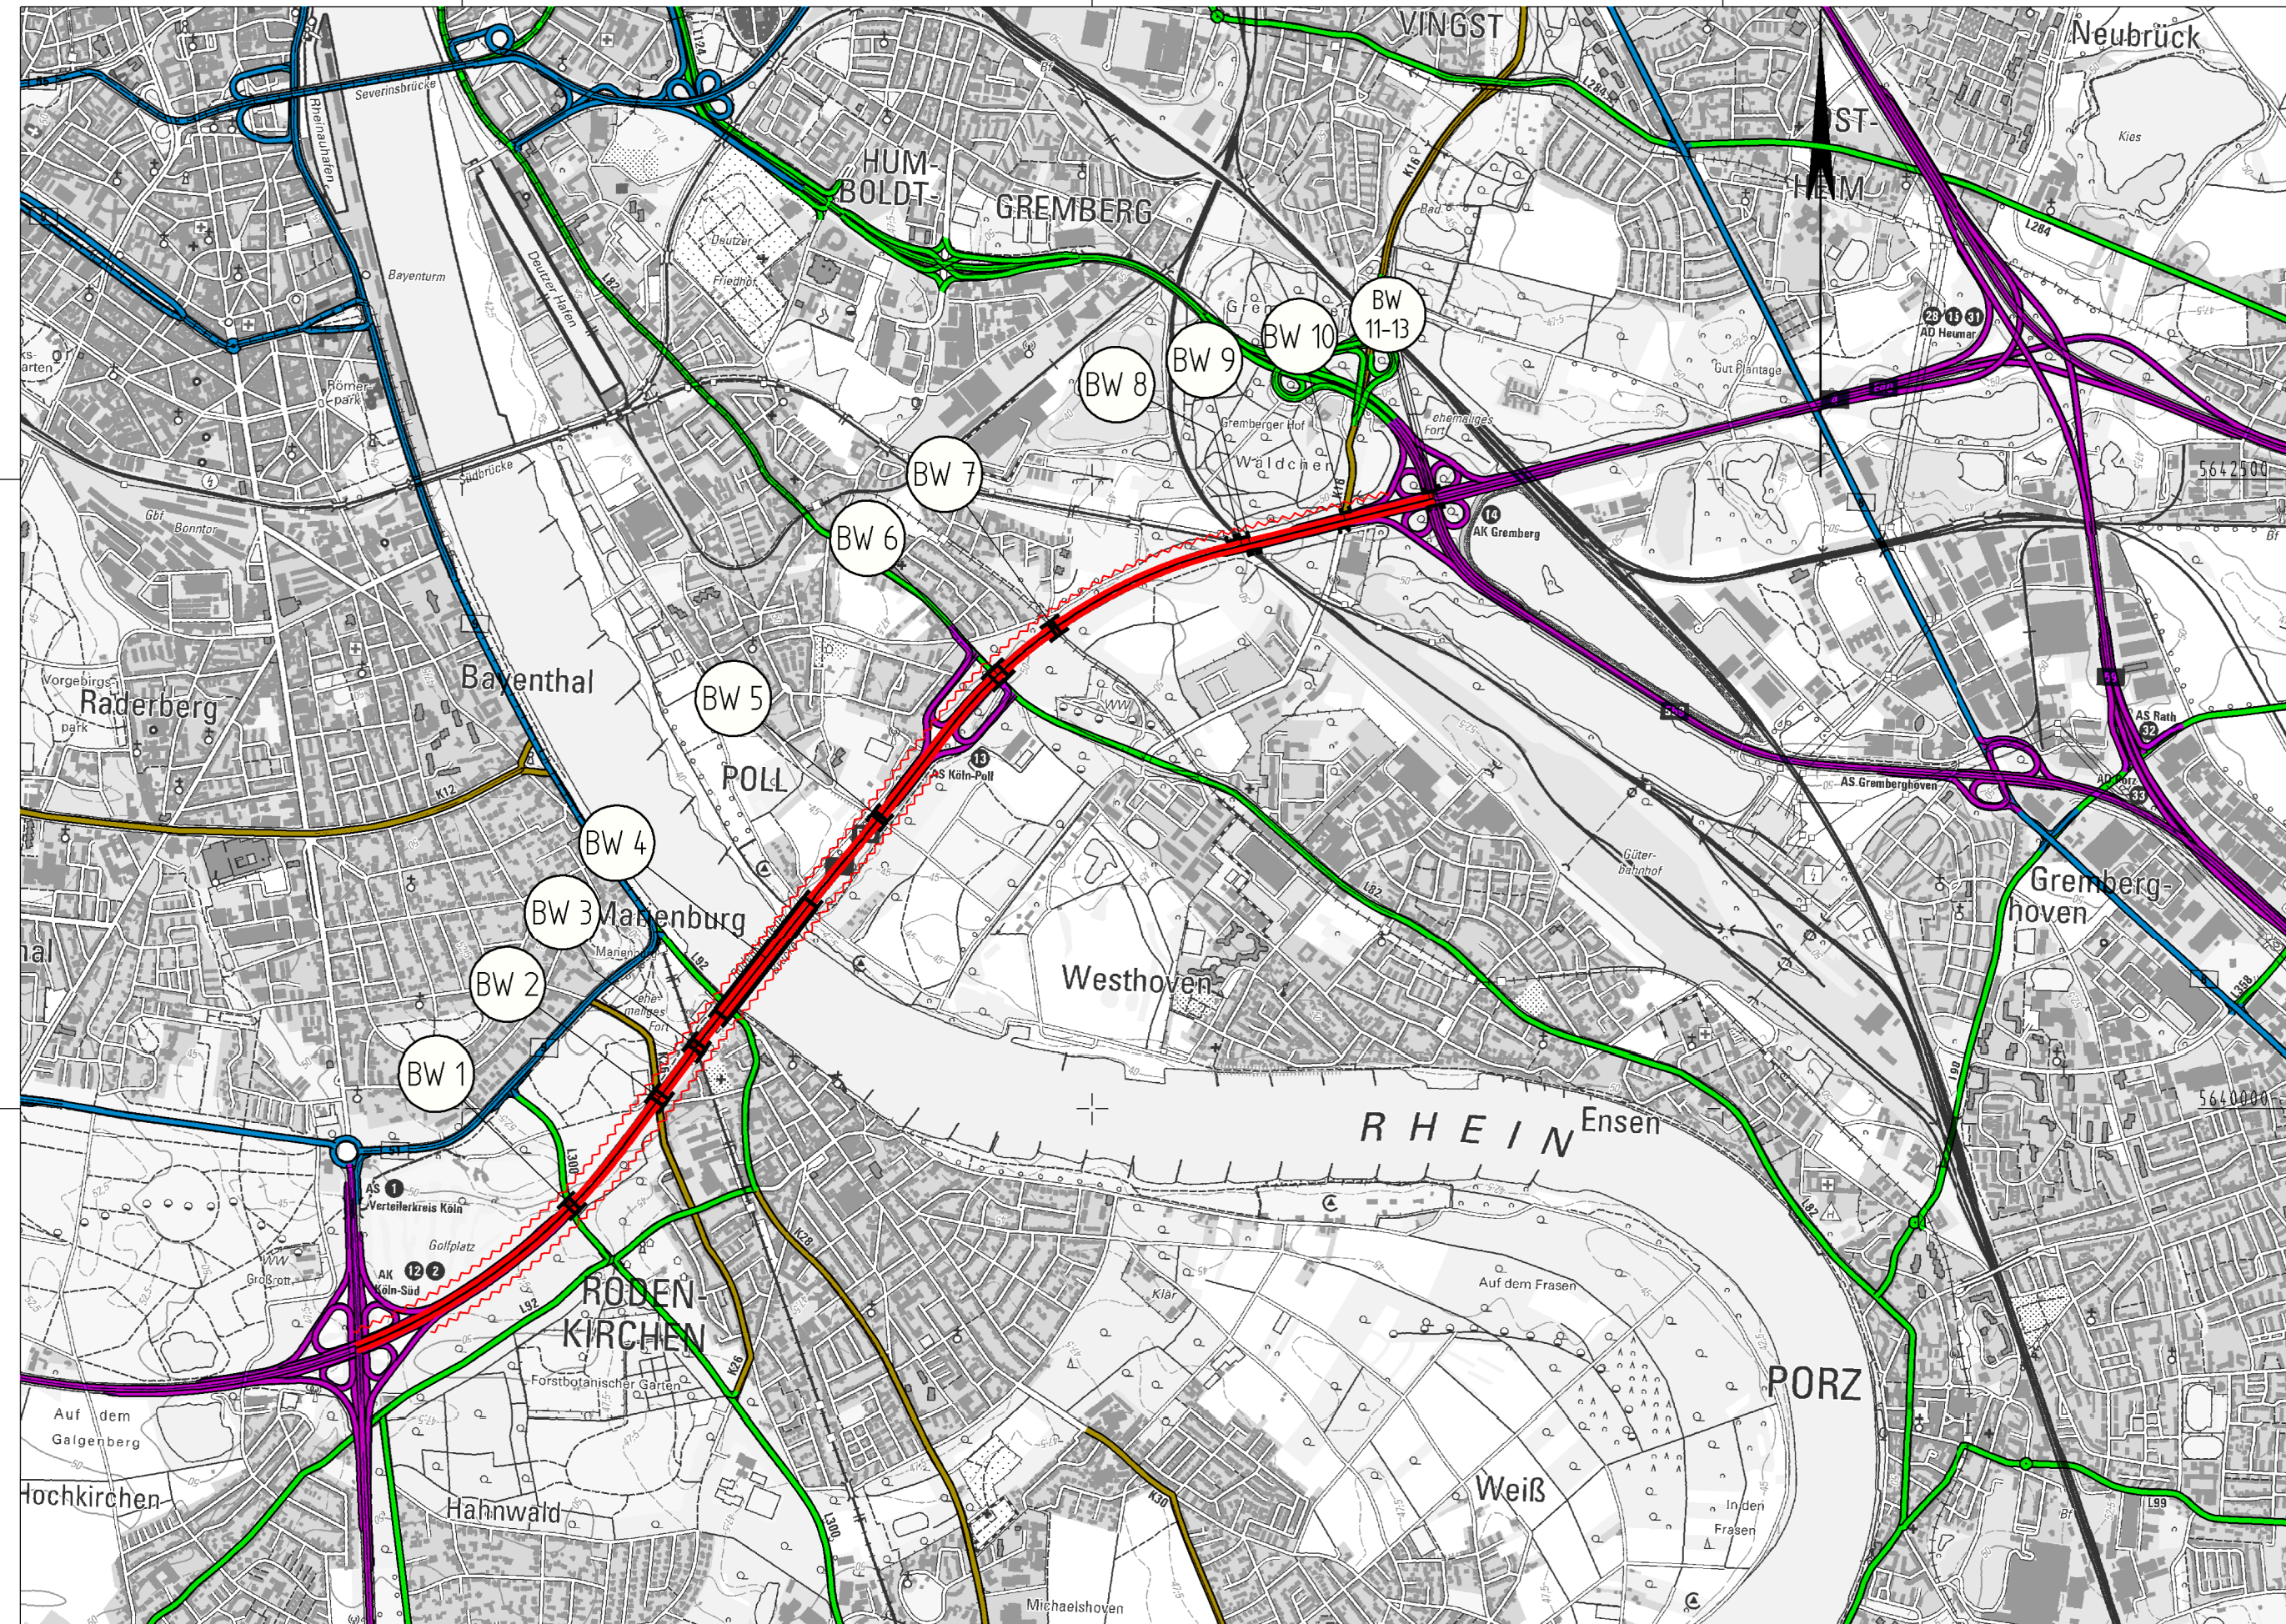

Y 355750.000
X 5637950.000

Y 364750.000
X 5637950.000

Planung

- Baumaßnahme zweibahnig
- Baumaßnahme einbahnig
- Knotenpunkt planfrei
- Knotenpunkt teilplanfrei
- Knotenpunkt teilplangleich
- Knotenpunkt plangleich / Knotenpunkt plangleich (Kreisverkehr)
- Brücke
- Tunnel
- Variante
- Lärmschutz
- Damm
- Einschnitt

Straßennetz

- | vorhanden | geplant | |
|-----------|---------|-----------------------------|
| | | Bundesautobahn |
| | | Bundesstraße |
| | | Landesstraße / Staatsstraße |
| | | Kreisstraße |
| | | kommunale Straße |
| | | Rückbau |

Verwaltung

- Bundesgrenze
- Landesgrenze
- Regierungsbezirksgrenze
- Kreisgrenze
- Gemeindegrenze

Regionalniederlassung Rhein - Berg Albertstraße 22 - 51643 Gummersbach Straßen.NRW Landesbetrieb Straßenbau Nordrhein-Westfalen		Projekt-Nr.: A4-G30-NW Übersichtslageplan
Straße: A 4 BVWP 2015	Nächster Ort: Köln AK Köln-Süd - AK Köln-Gremberg	Bau-Km: 72+998 bis 78+614 M. 1:25.000 Aufgestellt: 01.07.2013