


Y 379438.868
X 5709152.250

Y 388938.868
X 5709152.250

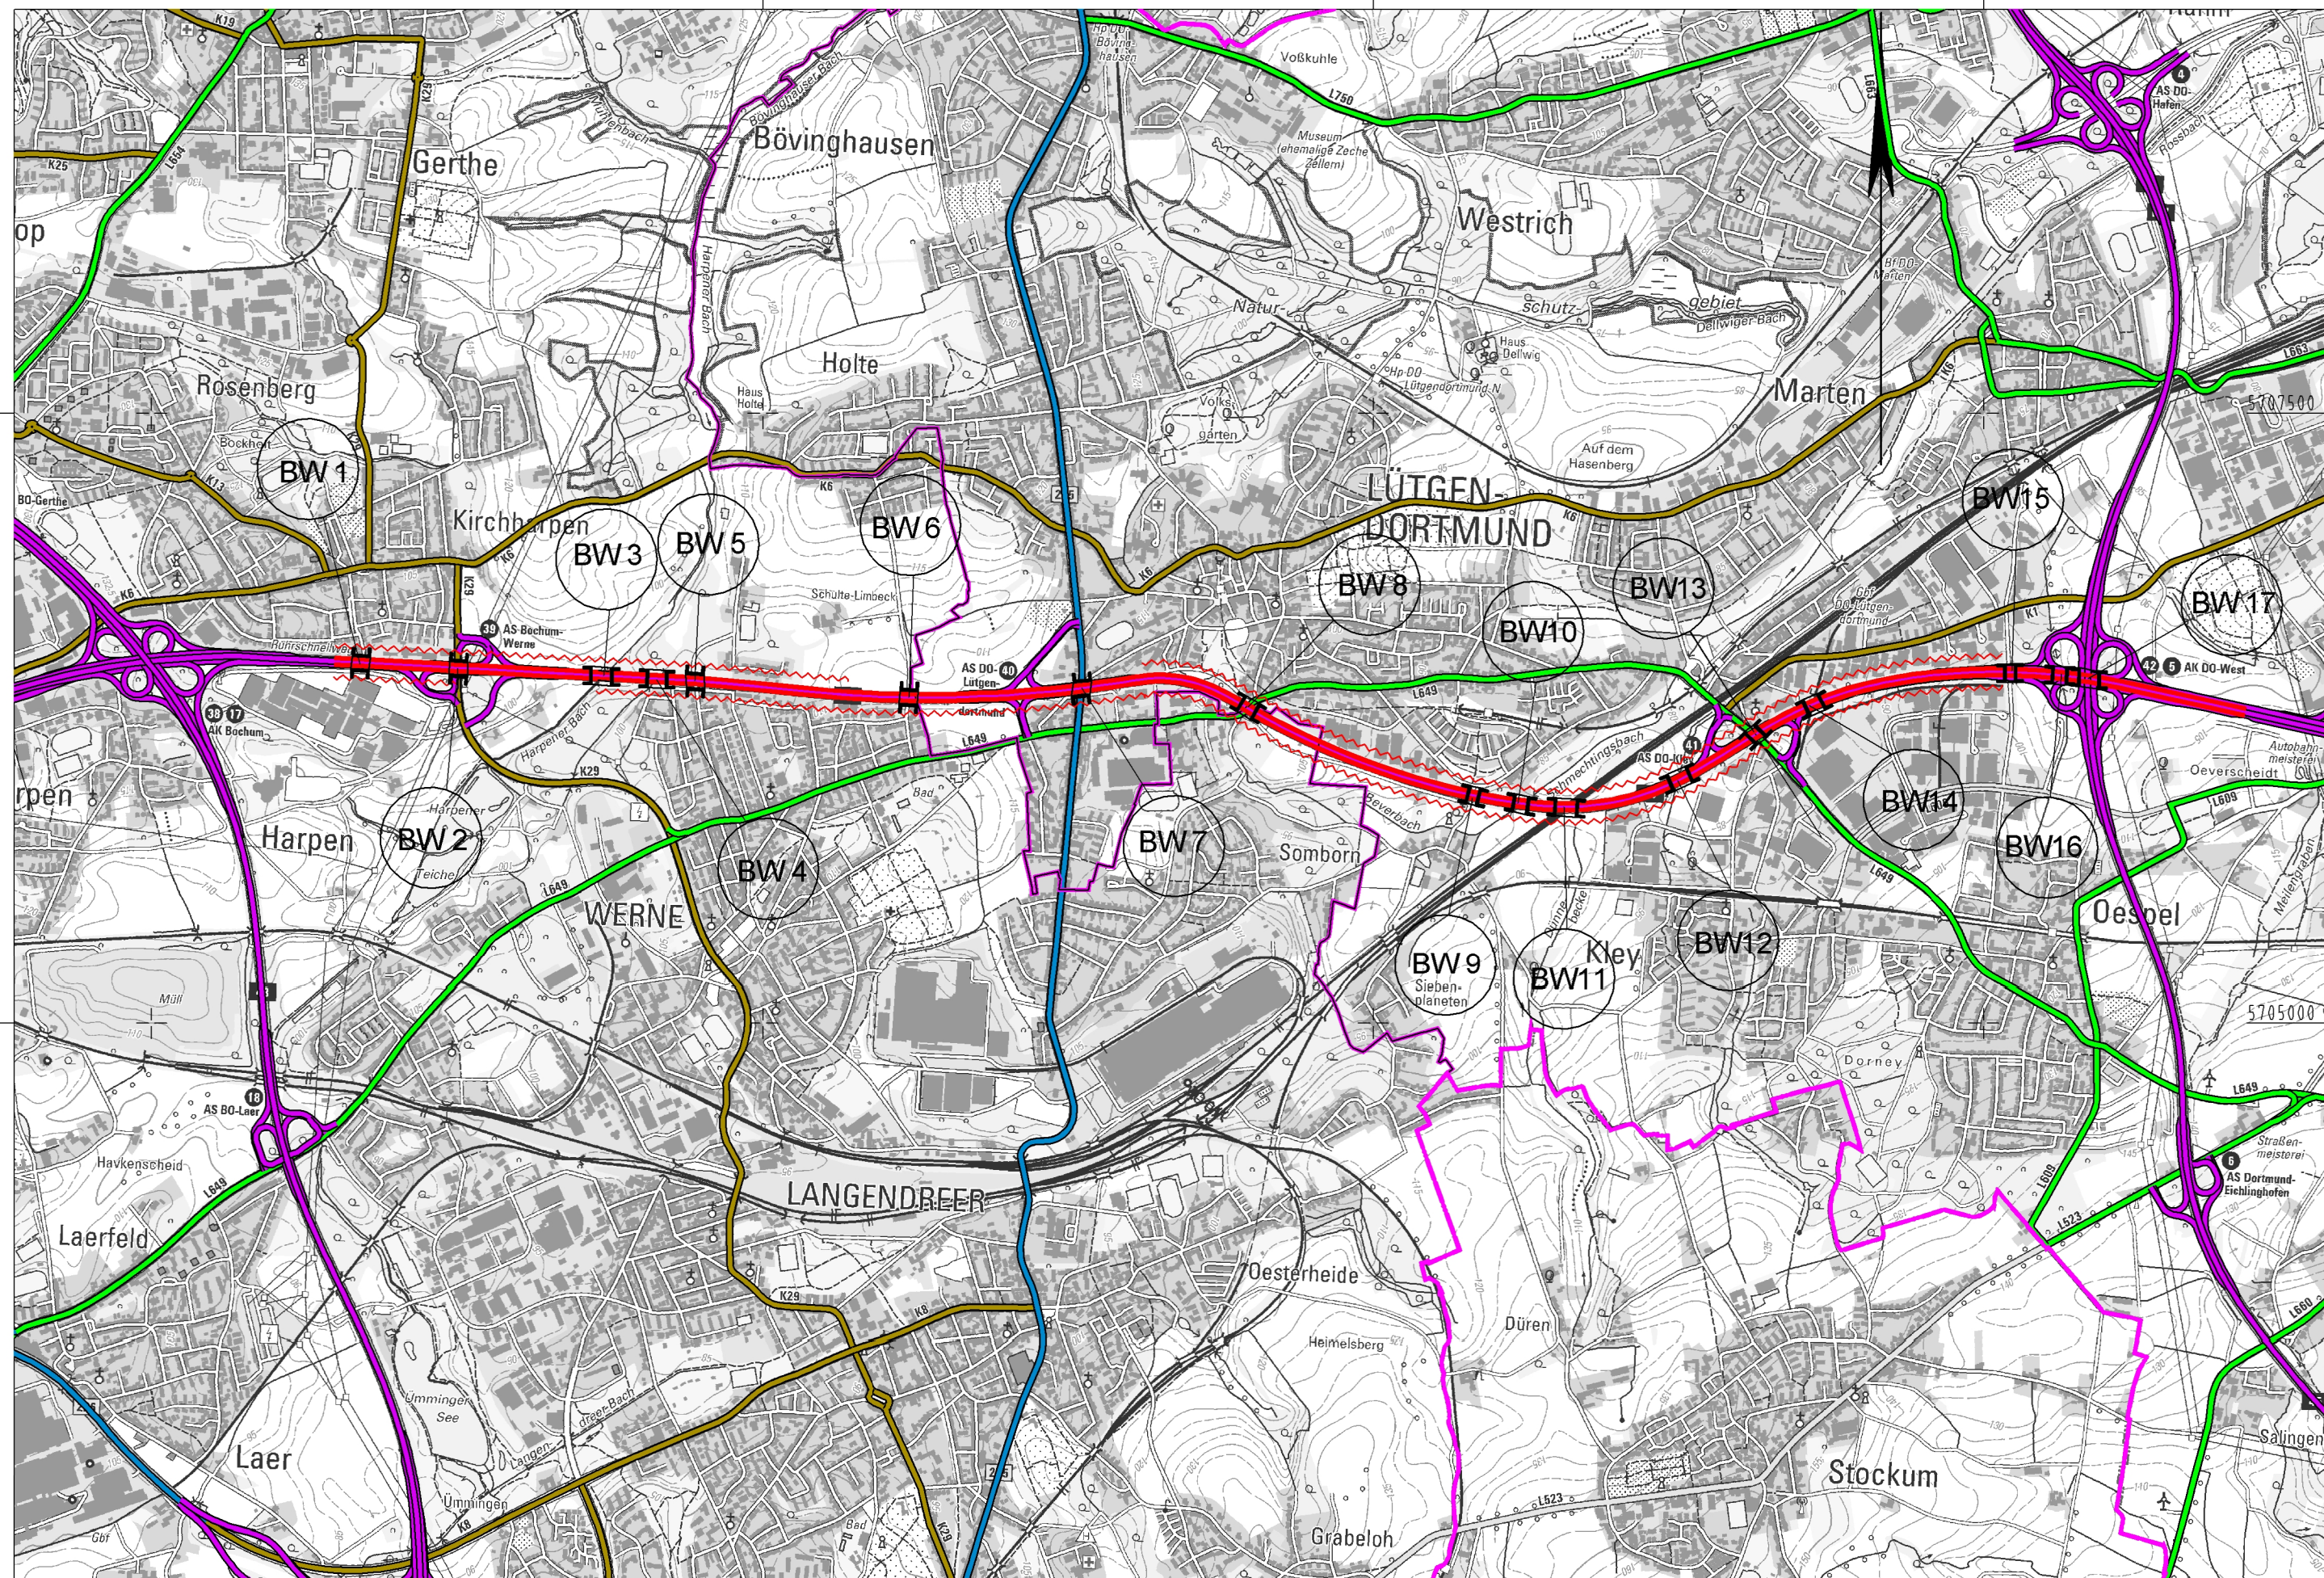

Y 379438.868
X 5702727.250

Y 388938.868
X 5702727.250

Planung

- Baumaßnahme zweibahnig
- Baumaßnahme einbahnig
- Knotenpunkt planfrei
- Knotenpunkt teilplanfrei
- Knotenpunkt teilplangleich
- Knotenpunkt plangleich / Knotenpunkt plangleich (Kreisverkehr)
- Brücke
- Tunnel
- Variante
- Lärmschutz
- Damm
- Einschnitt

Straßennetz

- | vorhanden | geplant | |
|-----------|---------|-----------------------------|
| | | Bundesautobahn |
| | | Bundesstraße |
| | | Landesstraße / Staatsstraße |
| | | Kreisstraße |
| | | kommunale Straße |
| | | Rückbau |

Verwaltung

- Bundesgrenze
- Landesgrenze
- Regierungsbezirksgrenze
- Kreisgrenze
- Gemeindegrenze

	Regionalniederlassung Ruhr Harpener Hellweg 1, 44791 Bochum		Projekt-Nr.: A 40-G50-NW-T1-NW
	Übersichtslageplan		
Straße: A 40	Nächster Ort: Bochum	Bau-Km	13+200 bis 21+260
BVWP 2015	AK Bochum (A 43) (a) bis AK DO-West (A 45) (m) AK Bochum (A 43) (a) bis AK DO-West (A 45) (m)	M	1:25.000
		Aufgestellt: 19.09.2013	