


Y 404784.328  
X 5683525.753

Y 409796.209  
X 5676050.389

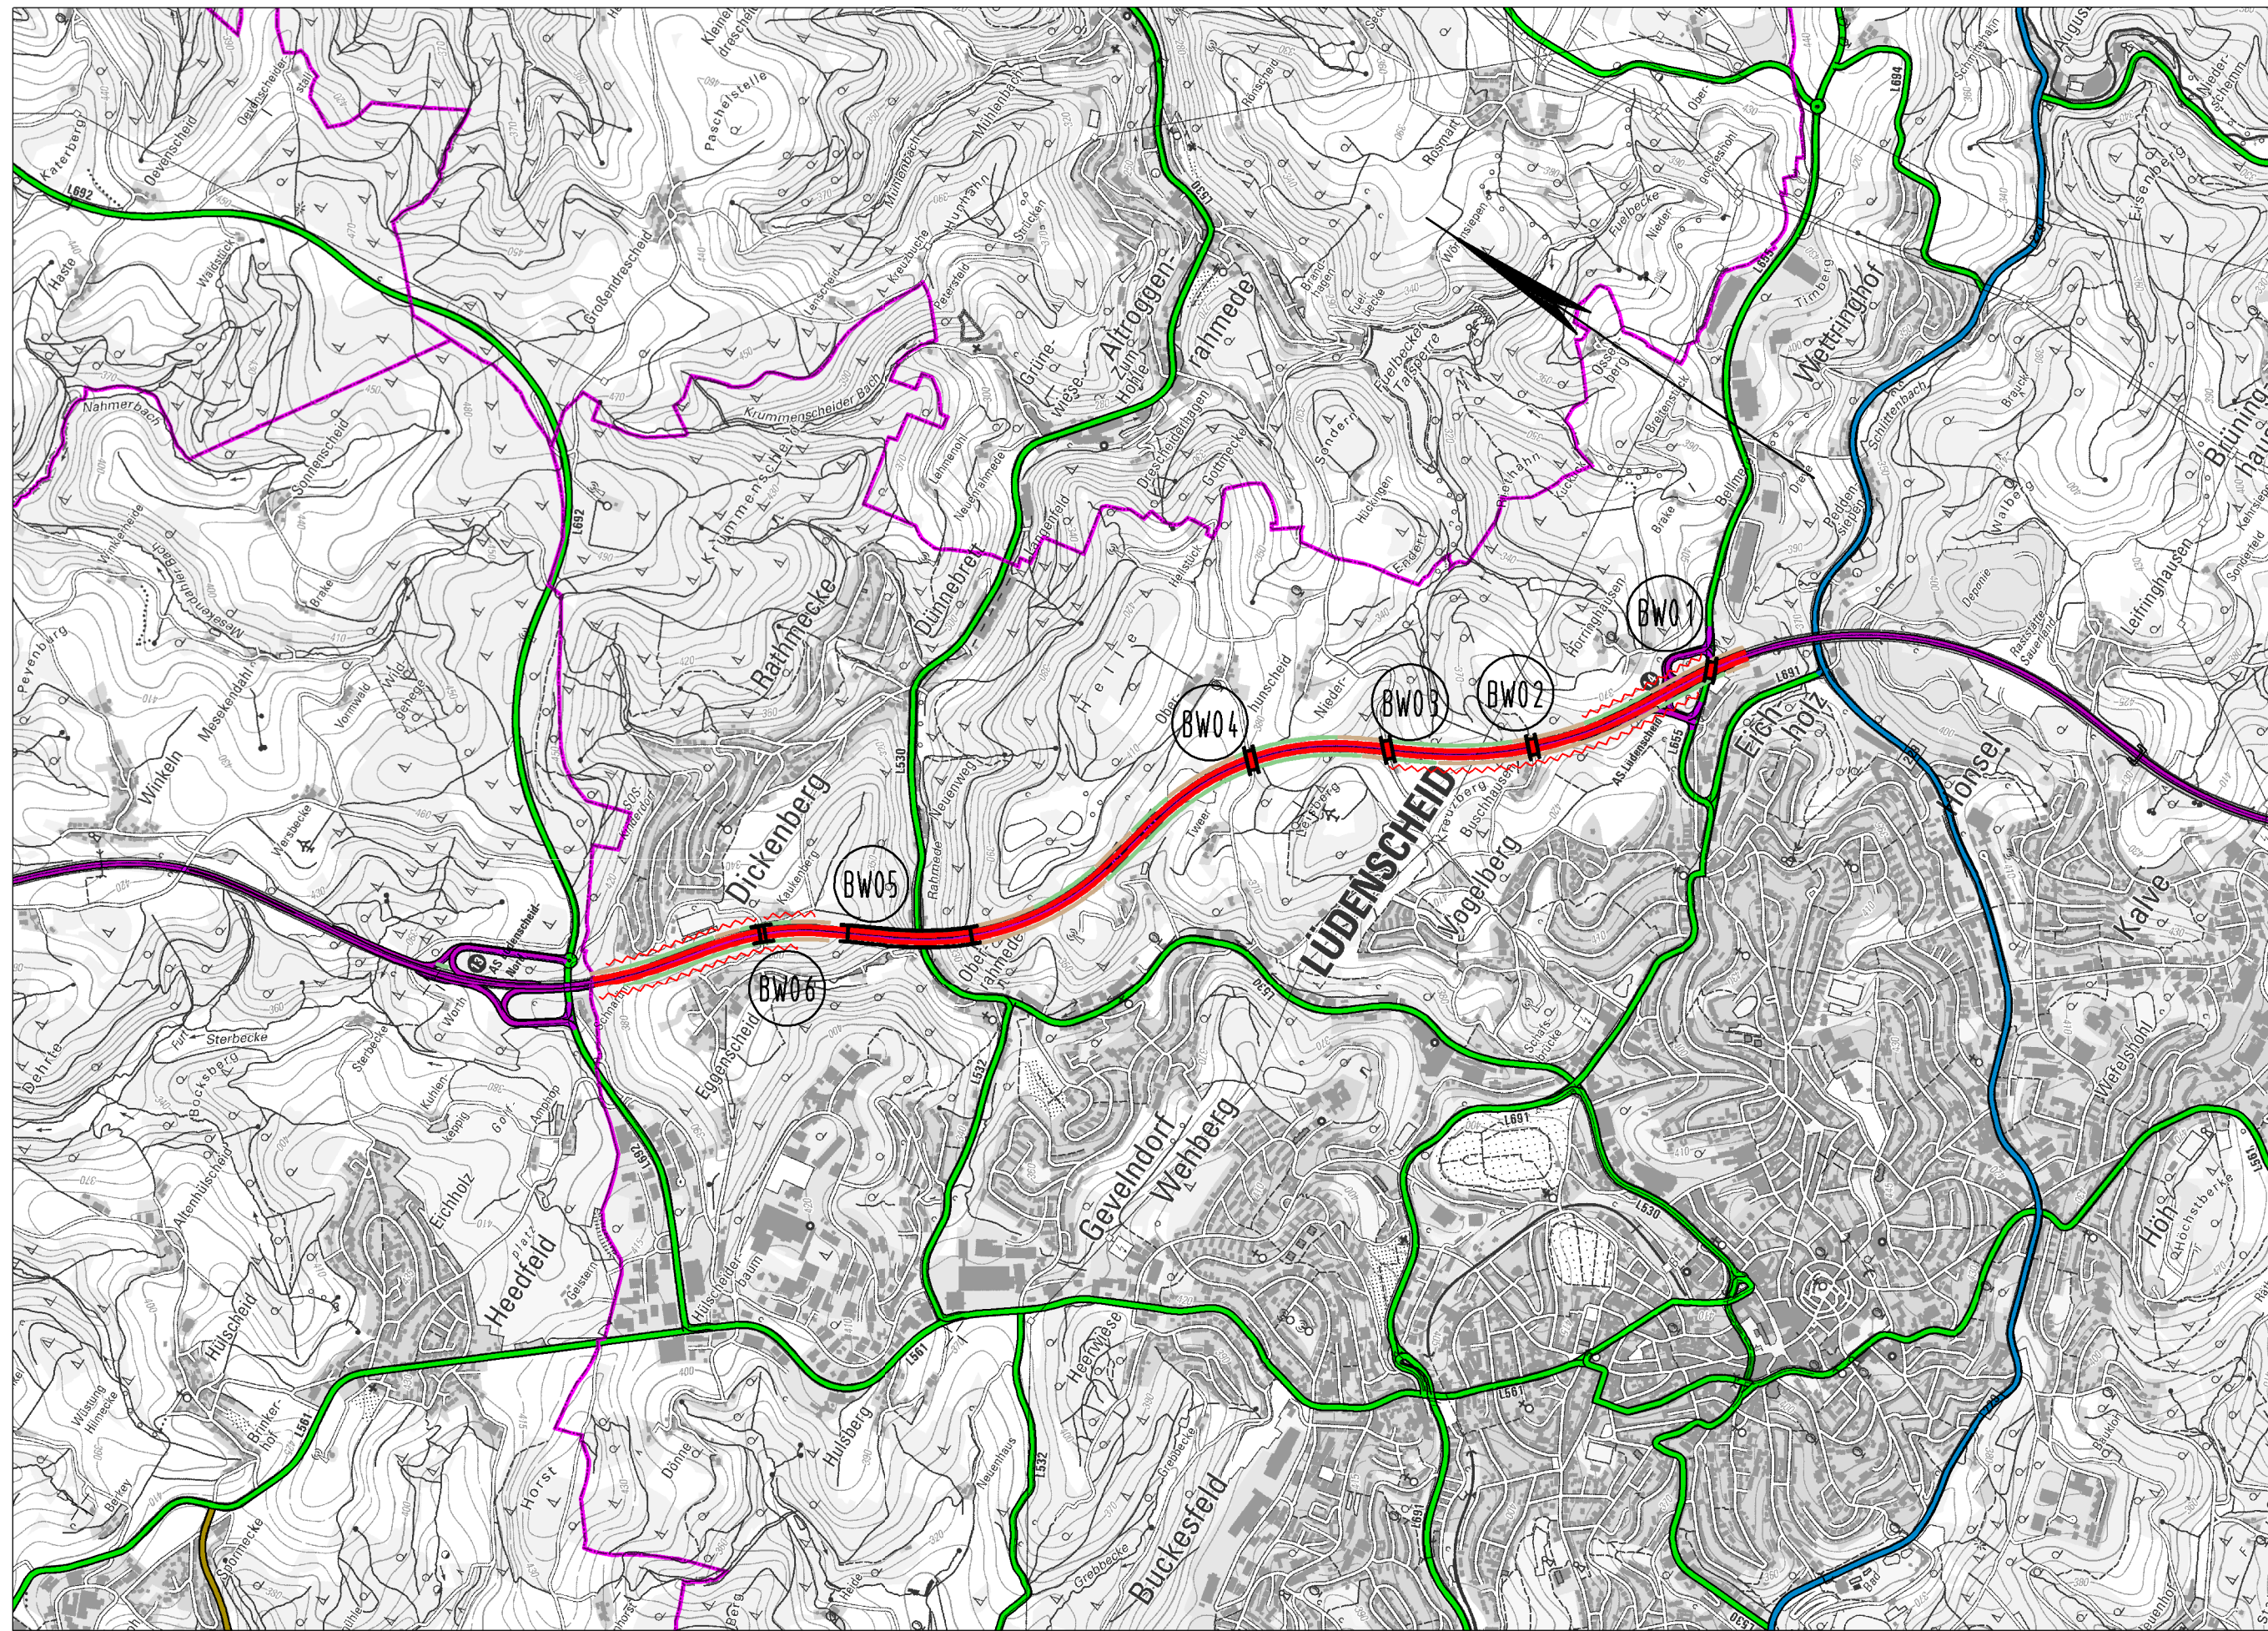

Y 399447.749  
X 5679947.827

Y 404459.630  
X 5672472.463

**Planung**

- Baumaßnahme zweibahnig
- Baumaßnahme einbahnig
- Knotenpunkt planfrei
- Knotenpunkt teilplanfrei
- Knotenpunkt teilplangleich
- Knotenpunkt plangleich / Knotenpunkt plangleich (Kreisverkehr)
- Brücke
- Tunnel
- Variante
- Lärmschutz
- Damm
- Einschnitt

**Straßennetz**

- | vorhanden | geplant |                             |
|-----------|---------|-----------------------------|
|           |         | Bundesautobahn              |
|           |         | Bundesstraße                |
|           |         | Landesstraße / Staatsstraße |
|           |         | Kreisstraße                 |
|           |         | kommunale Straße            |
|           |         | Rückbau                     |

**Verwaltung**

- Bundesgrenze
- Landesgrenze
- Regierungsbezirksgrenze
- Kreisgrenze
- Gemeindegrenze

Regionalniederlassung Südwestfalen Untere Industriestraße 20, 57250 Netphen <b>Straßen.NRW</b> <small>Landesbetrieb Straßenbau Nordrhein-Westfalen</small>		Projekt-Nr.: A45-G20-NW-T2-NW Übersichtslageplan
Straße: A 45	Nächster Ort: Lüdenscheid	Bau-Km 53+451 bis 48+539
BVWP 2015	AS Lüdenscheid-Süd - AK Hagen (A46) AS Lüdenscheid (m) - AS Lüdenscheid-Nord (o)	M 1:25.000 Aufgestellt: 01.09.2013