


Y 358012.864
X 5714077.645

Y 363007.709
X 5713872.780

5712500

5710000

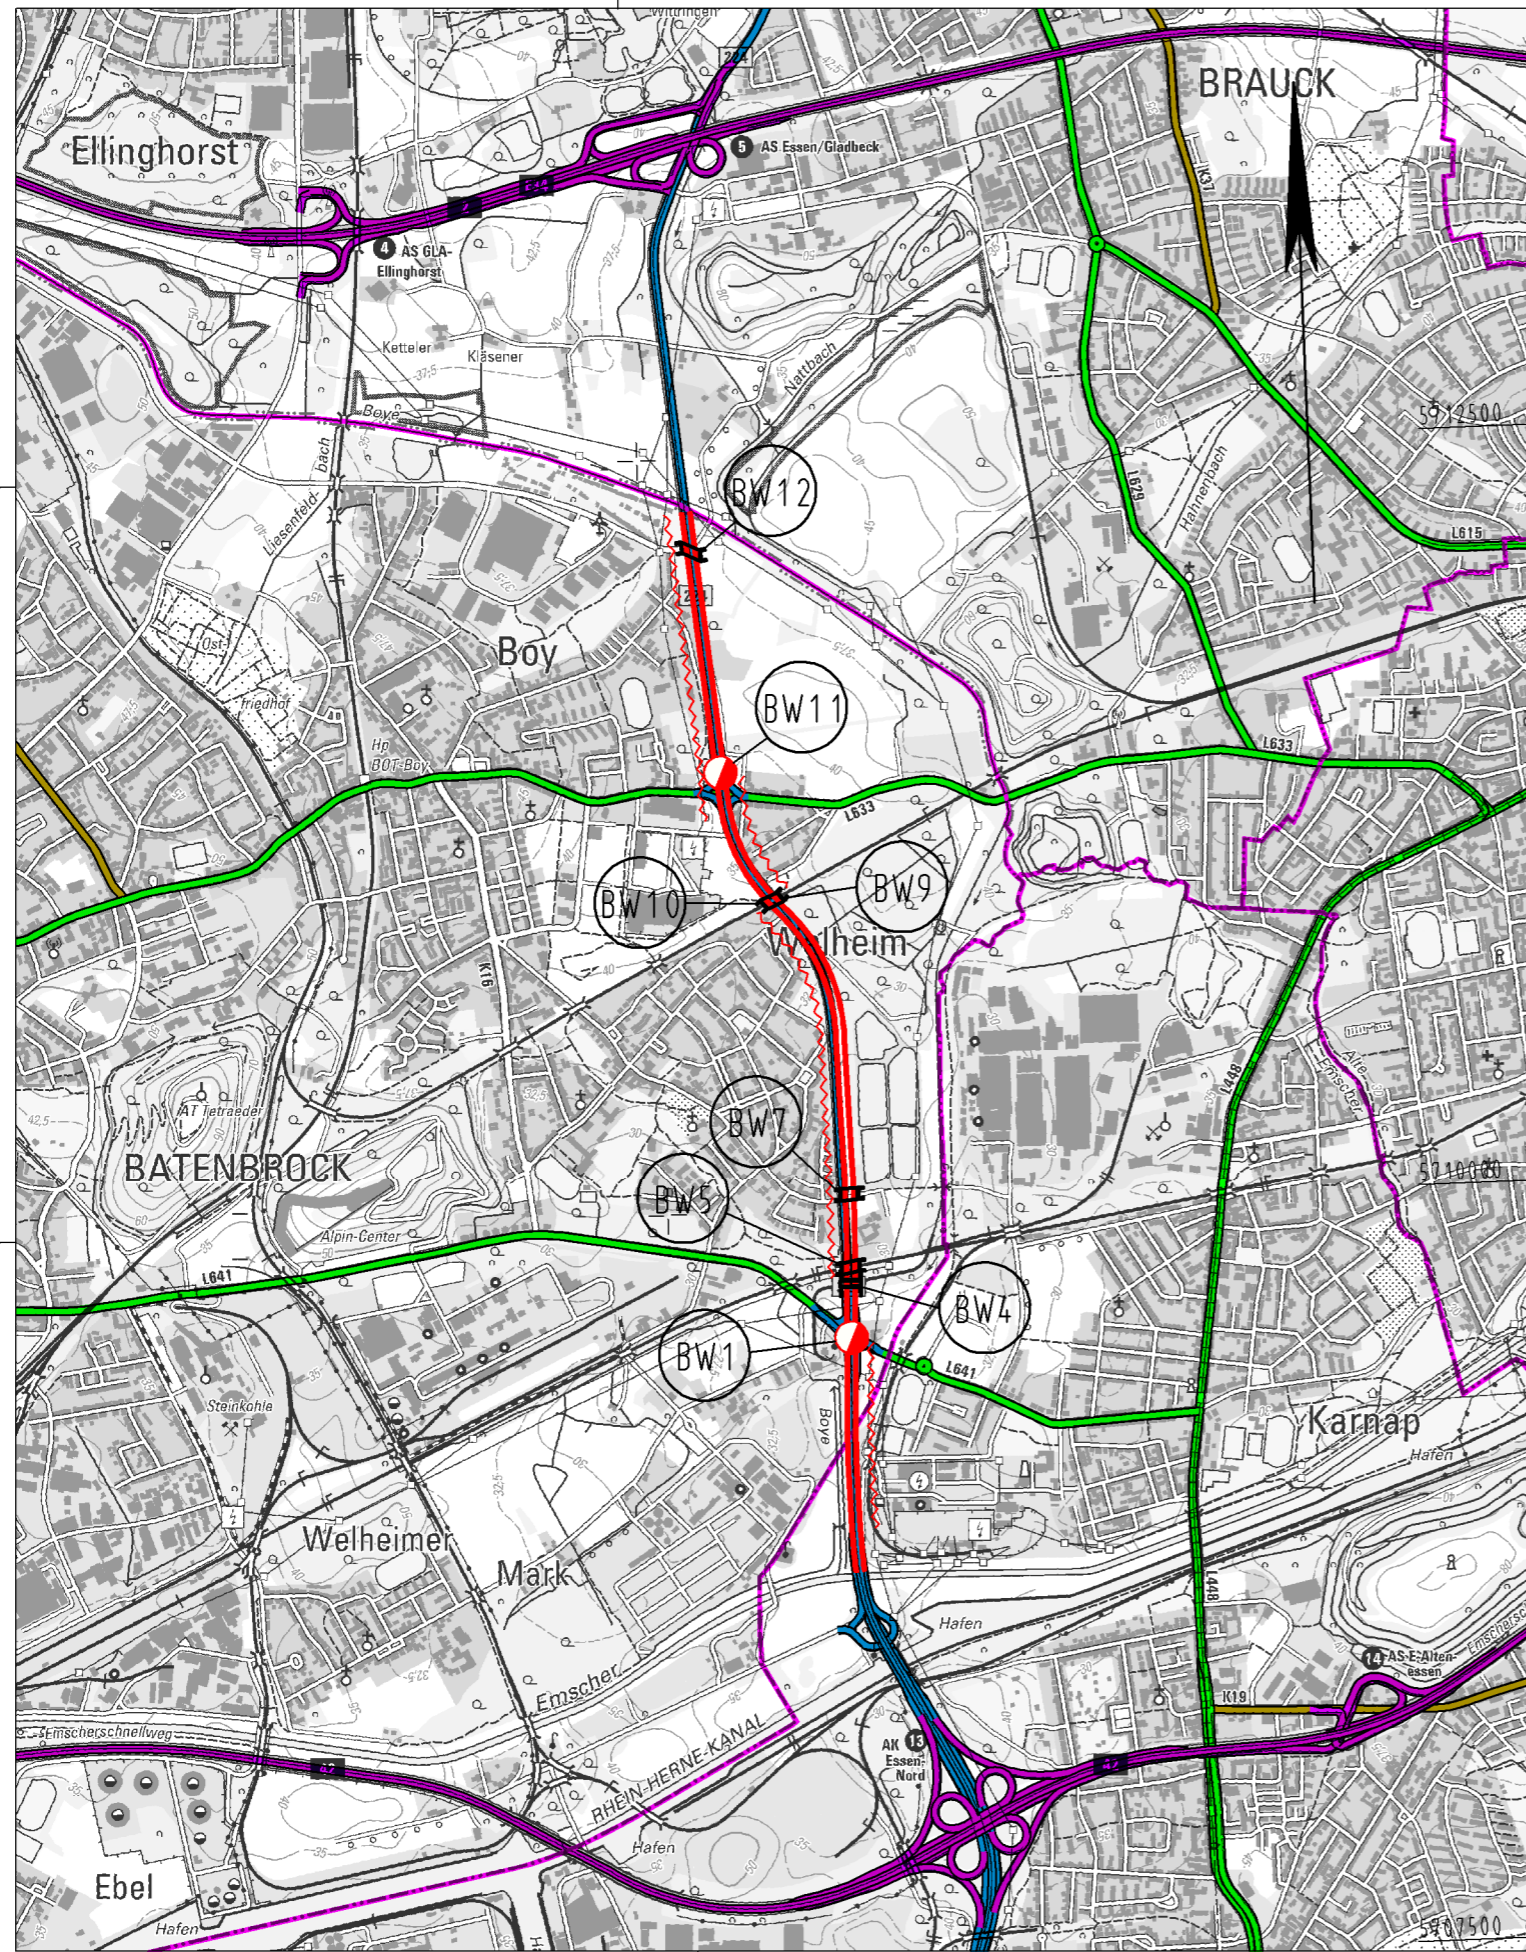

Y 357749.615
X 5707659.320

Y 362744.460
X 5707454.456

Planung

- Baumaßnahme zweibahnig
- Baumaßnahme einbahnig
- Knotenpunkt planfrei
- Knotenpunkt teilplanfrei
- Knotenpunkt teilplangleich
- Knotenpunkt plangleich / Knotenpunkt plangleich (Kreisverkehr)
- Brücke
- Tunnel
- Variante
- Lärmschutz
- Damm
- Einschnitt

Straßennetz

- | vorhanden | geplant | |
|-----------|---------|-----------------------------|
| | | Bundesautobahn |
| | | Bundesstraße |
| | | Landesstraße / Staatsstraße |
| | | Kreisstraße |
| | | kommunale Straße |
| | | Rückbau |

Verwaltung

- Bundesgrenze
- Landesgrenze
- Regierungsbezirksgrenze
- Kreisgrenze
- Gemeindegrenze



Regionalniederlassung Ruhr
Harpener Hellweg 1, 44791 Bochum



Projekt-Nr.: A52-G60-NW-T1-NW

Übersichtslageplan

Straße: A 52

Nächster Ort: Bottrop

Bau-Km 0+000 bis 3+625

BVWP 2015

AK Essen-Nord (o) - AD Essen/Gladbeck (m)
AK Essen-Nord (o) - s. AD Essen/Gladbeck (StGr. Bottrop/Gladbeck)

M. 1:25.000

Aufgestellt: 02.08.2013