

Y 360000.000
X 5645625.000


Y 365000.000
X 5645625.000

5645000

365000

5642500

5640000

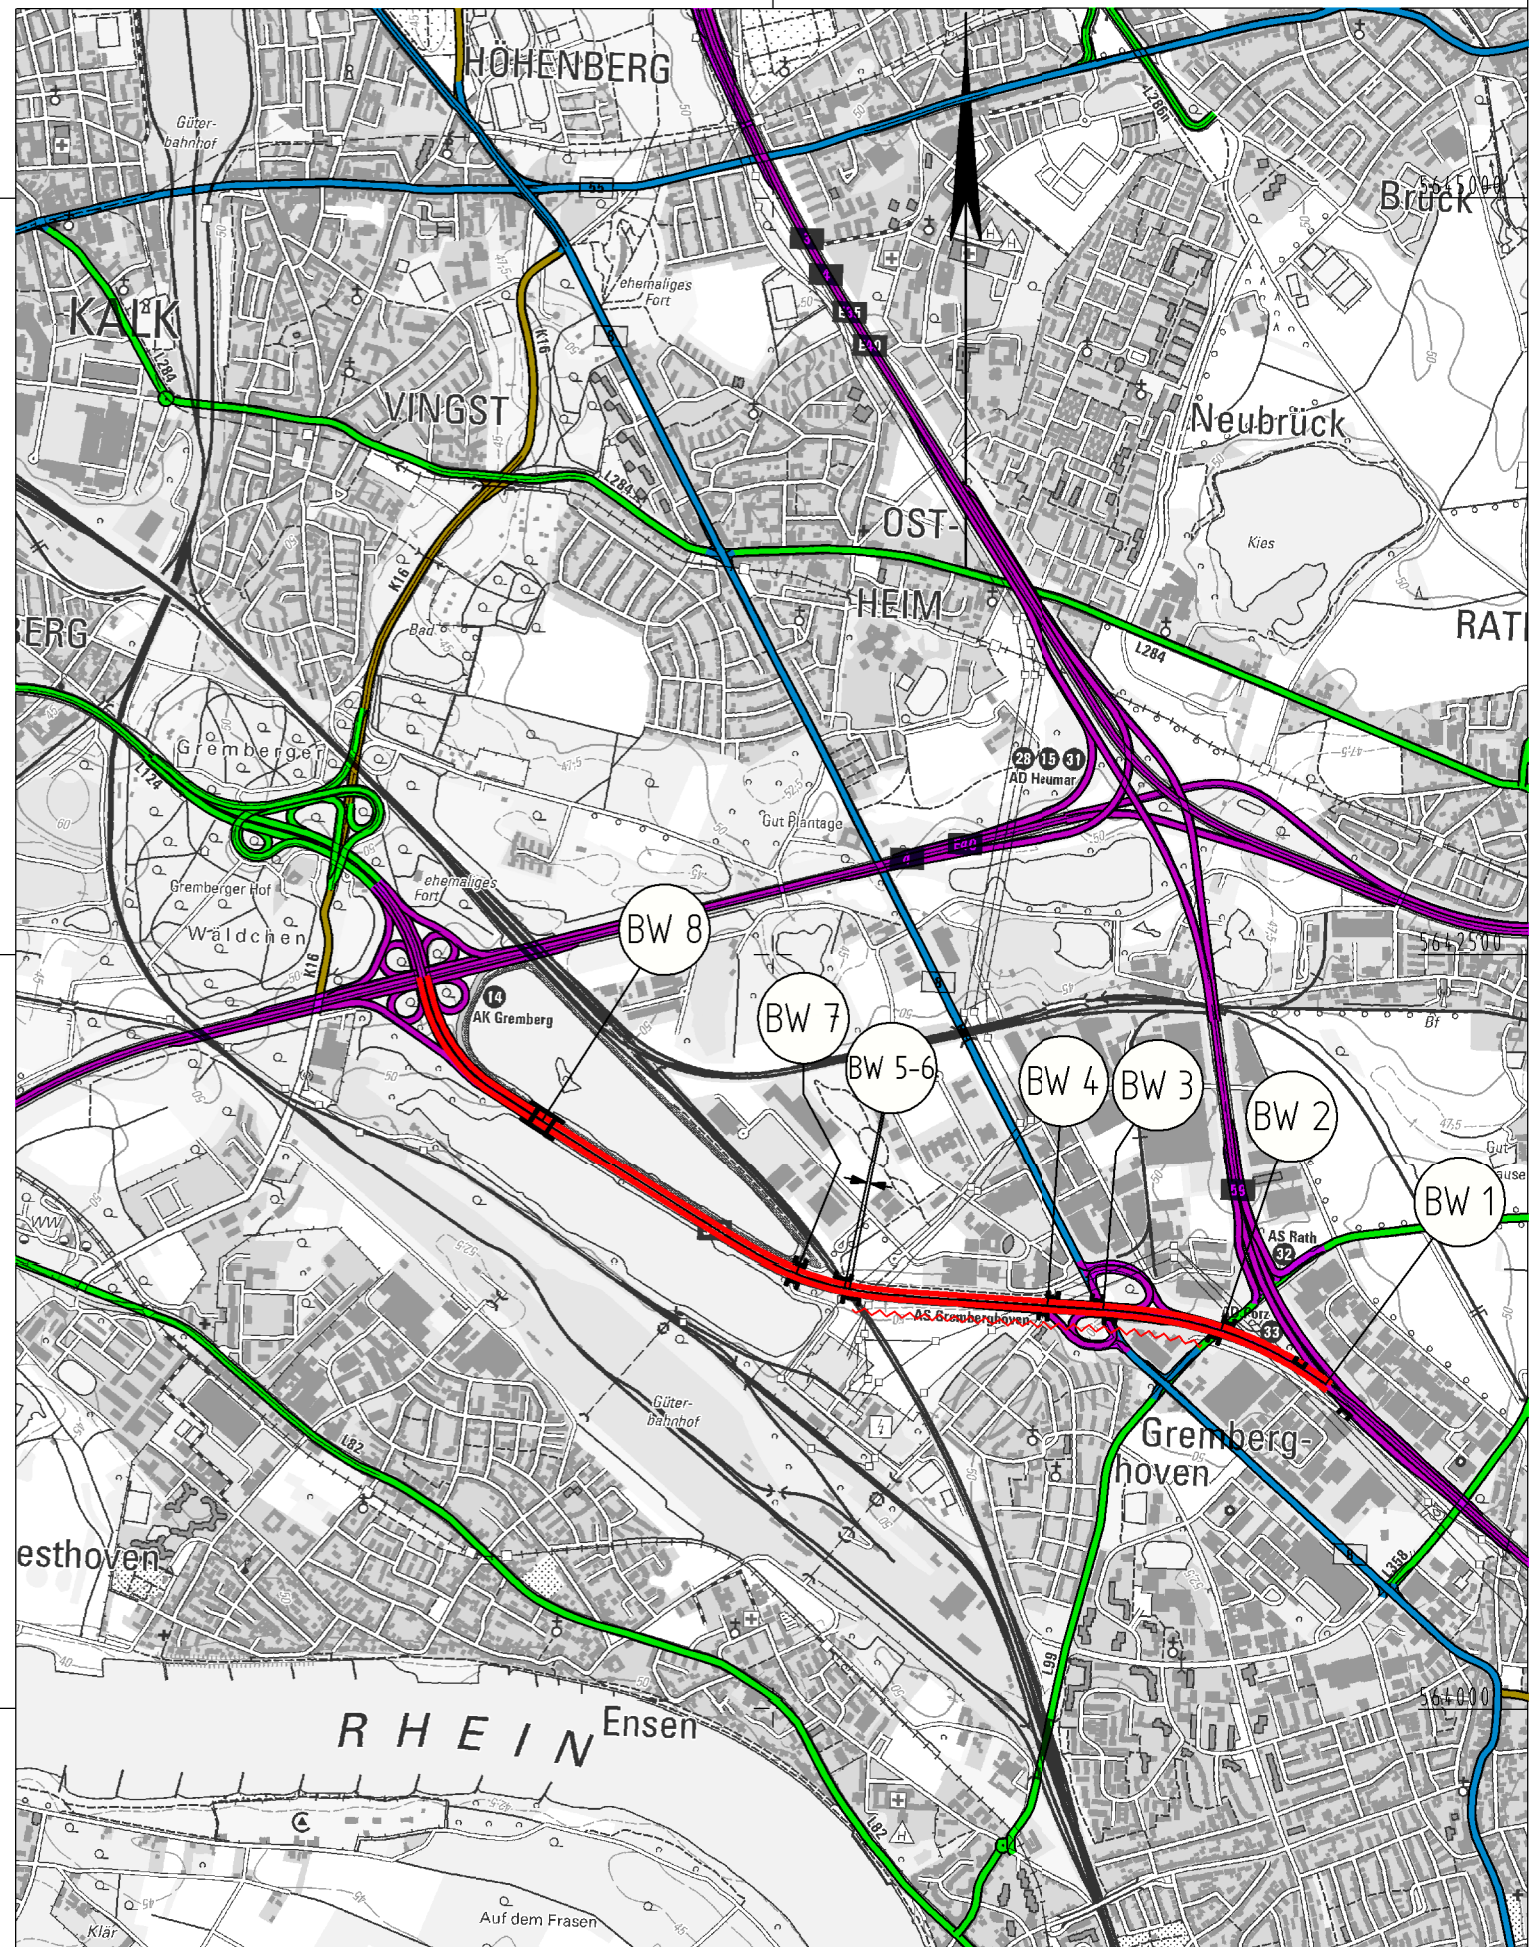

Y 360000.000
X 5639200.000

Y 365000.000
X 5639200.000

362500

365000

Planung

- Baumaßnahme zweibahnig
- Baumaßnahme einbahnig
- Knotenpunkt planfrei
- Knotenpunkt teilplanfrei
- Knotenpunkt teilplangleich
- Knotenpunkt plangleich / Knotenpunkt plangleich (Kreisverkehr)
- Brücke
- Tunnel
- Variante
- Lärmschutz
- Damm
- Einschnitt

Straßennetz

- | vorhanden | geplant | |
|-----------|---------|-----------------------------|
| | | Bundesautobahn |
| | | Bundesstraße |
| | | Landesstraße / Staatsstraße |
| | | Kreisstraße |
| | | kommunale Straße |
| | | Rückbau |

Verwaltung

- Bundesgrenze
- Landesgrenze
- Regierungsbezirksgrenze
- Kreisgrenze
- Gemeindegrenze

 Regionalniederlassung Rhein - Berg Albertstraße 22 - 51643 Gummersbach	 Landesbetrieb Straßenbau Nordrhein-Westfalen	Projekt-Nr.: A559-G10-NW
		Übersichtslageplan
Straße: A 559	Nächster Ort: Köln-Porz	Bau-Km: 8+443 bis 5+000
BVWP 2015	AD Köln-Porz - AK Köln-Gremberg	M: 1:25.000 Aufgestellt: 01.07.2013