Y 361796.762
X 5626469.125

Y 366671.762
X 5626469.125

365000

5625000

5622500

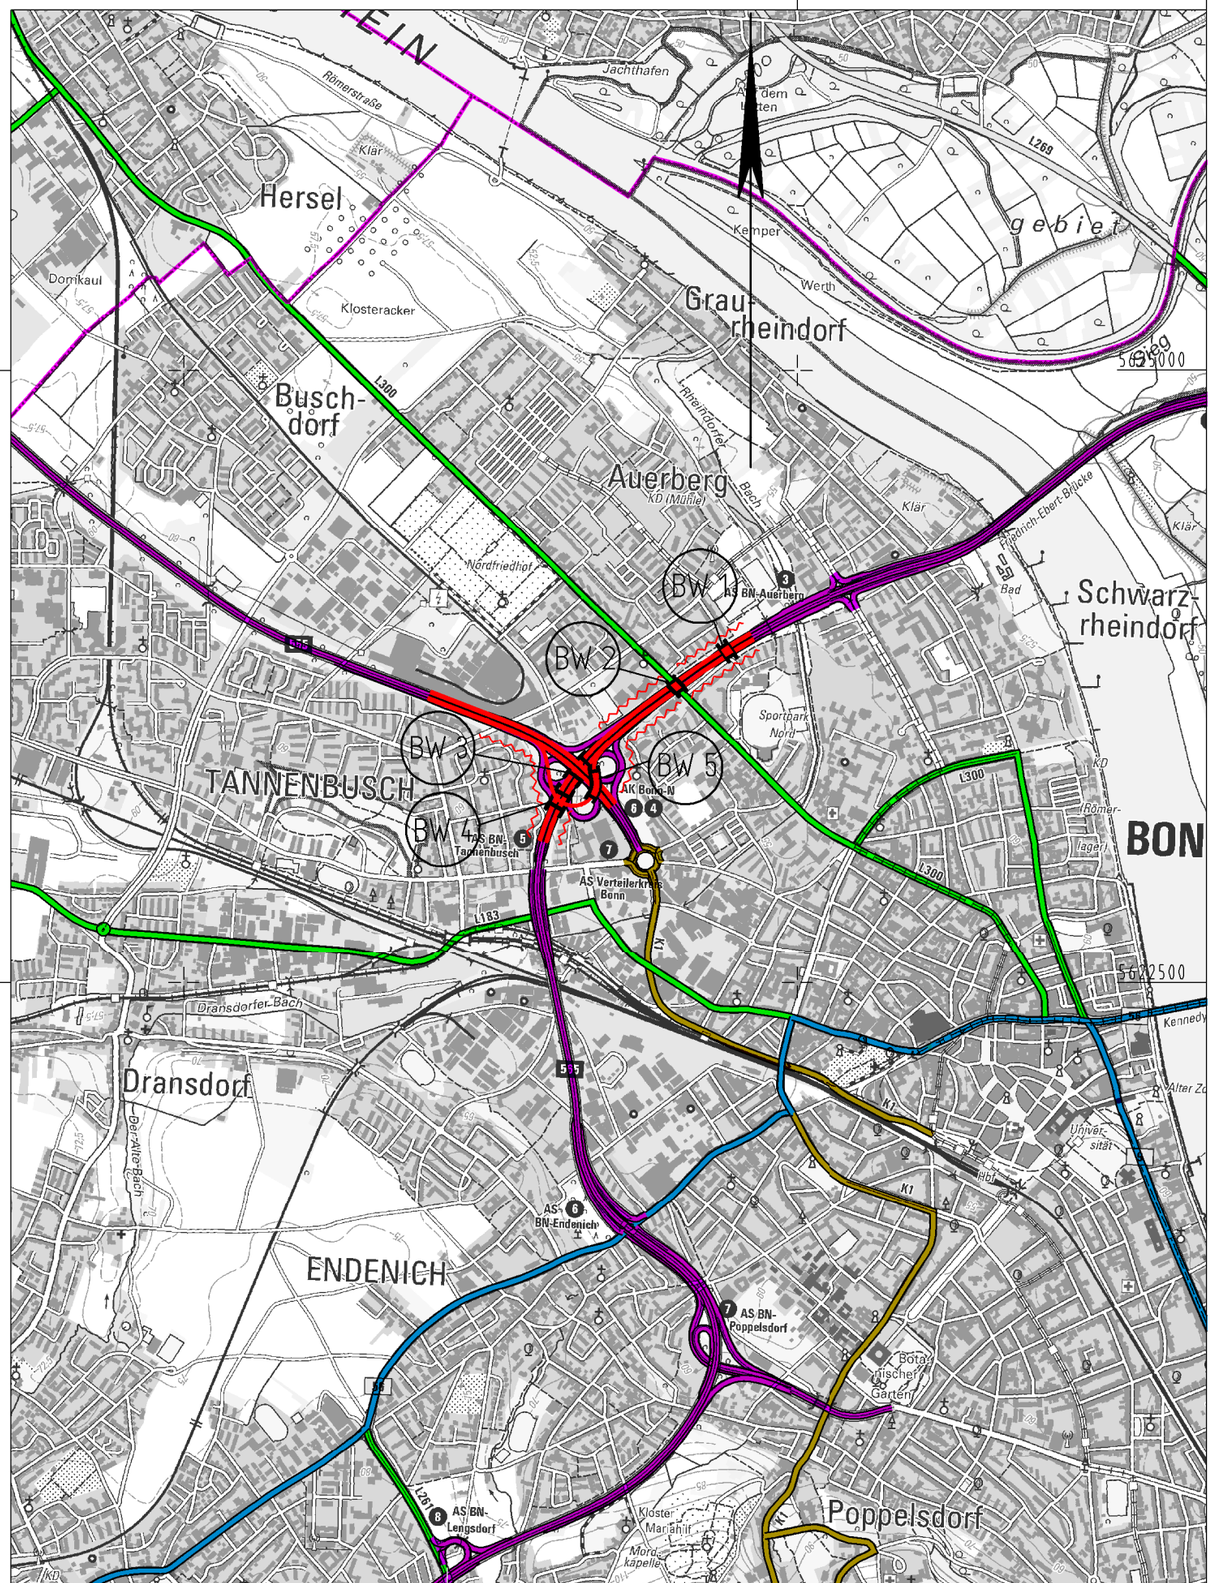

Y 361796.762
X 5620044.125

Y 366671.762
X 5620044.125

Planung

- Baumaßnahme zweibahnig
- Baumaßnahme einbahnig
- Knotenpunkt planfrei
- Knotenpunkt teilplanfrei
- Knotenpunkt teilplangleich
- Knotenpunkt plangleich / Knotenpunkt plangleich (Kreisverkehr)
- Brücke
- Tunnel
- Variante
- Lärmschutz
- Damm
- Einschnitt

Straßennetz

vorhanden / geplant

- Bundesautobahn
- Bundesstraße
- Landesstraße / Staatsstraße
- Kreisstraße
- kommunale Straße
- Rückbau

Verwaltung

- Bundesgrenze
- Landesgrenze
- Regierungsbezirksgrenze
- Kreisgrenze
- Gemeindegrenze

Regionalniederlassung Ville-Eifel
Jülicher Ring 101-103 53879 Euskirchen
Straßen.NRW. Landesbetrieb Straßenbau Nordrhein-Westfalen

Projekt-Nr.: A565-G10-NW-T3-NW			
Übersichtslageplan			
Straße: A 565	Nächster Ort: Bonn	Bau-Km	
BVWP 2015	AK Bonn/Nord	M. 1:25.000	Aufgestellt: Sept. 2013

D:\...\te\leonhardt\BVWP\Tranche2\Vestra projektuebersicht Tranche 2 FIRS89\

PLOTM_6HW010_Blatt: 22_M_1:25000_24_10_2013_09:56