


Y 364250.464
X 5725972.563

367500

370000

372500

Y 373750.464
X 5725972.563

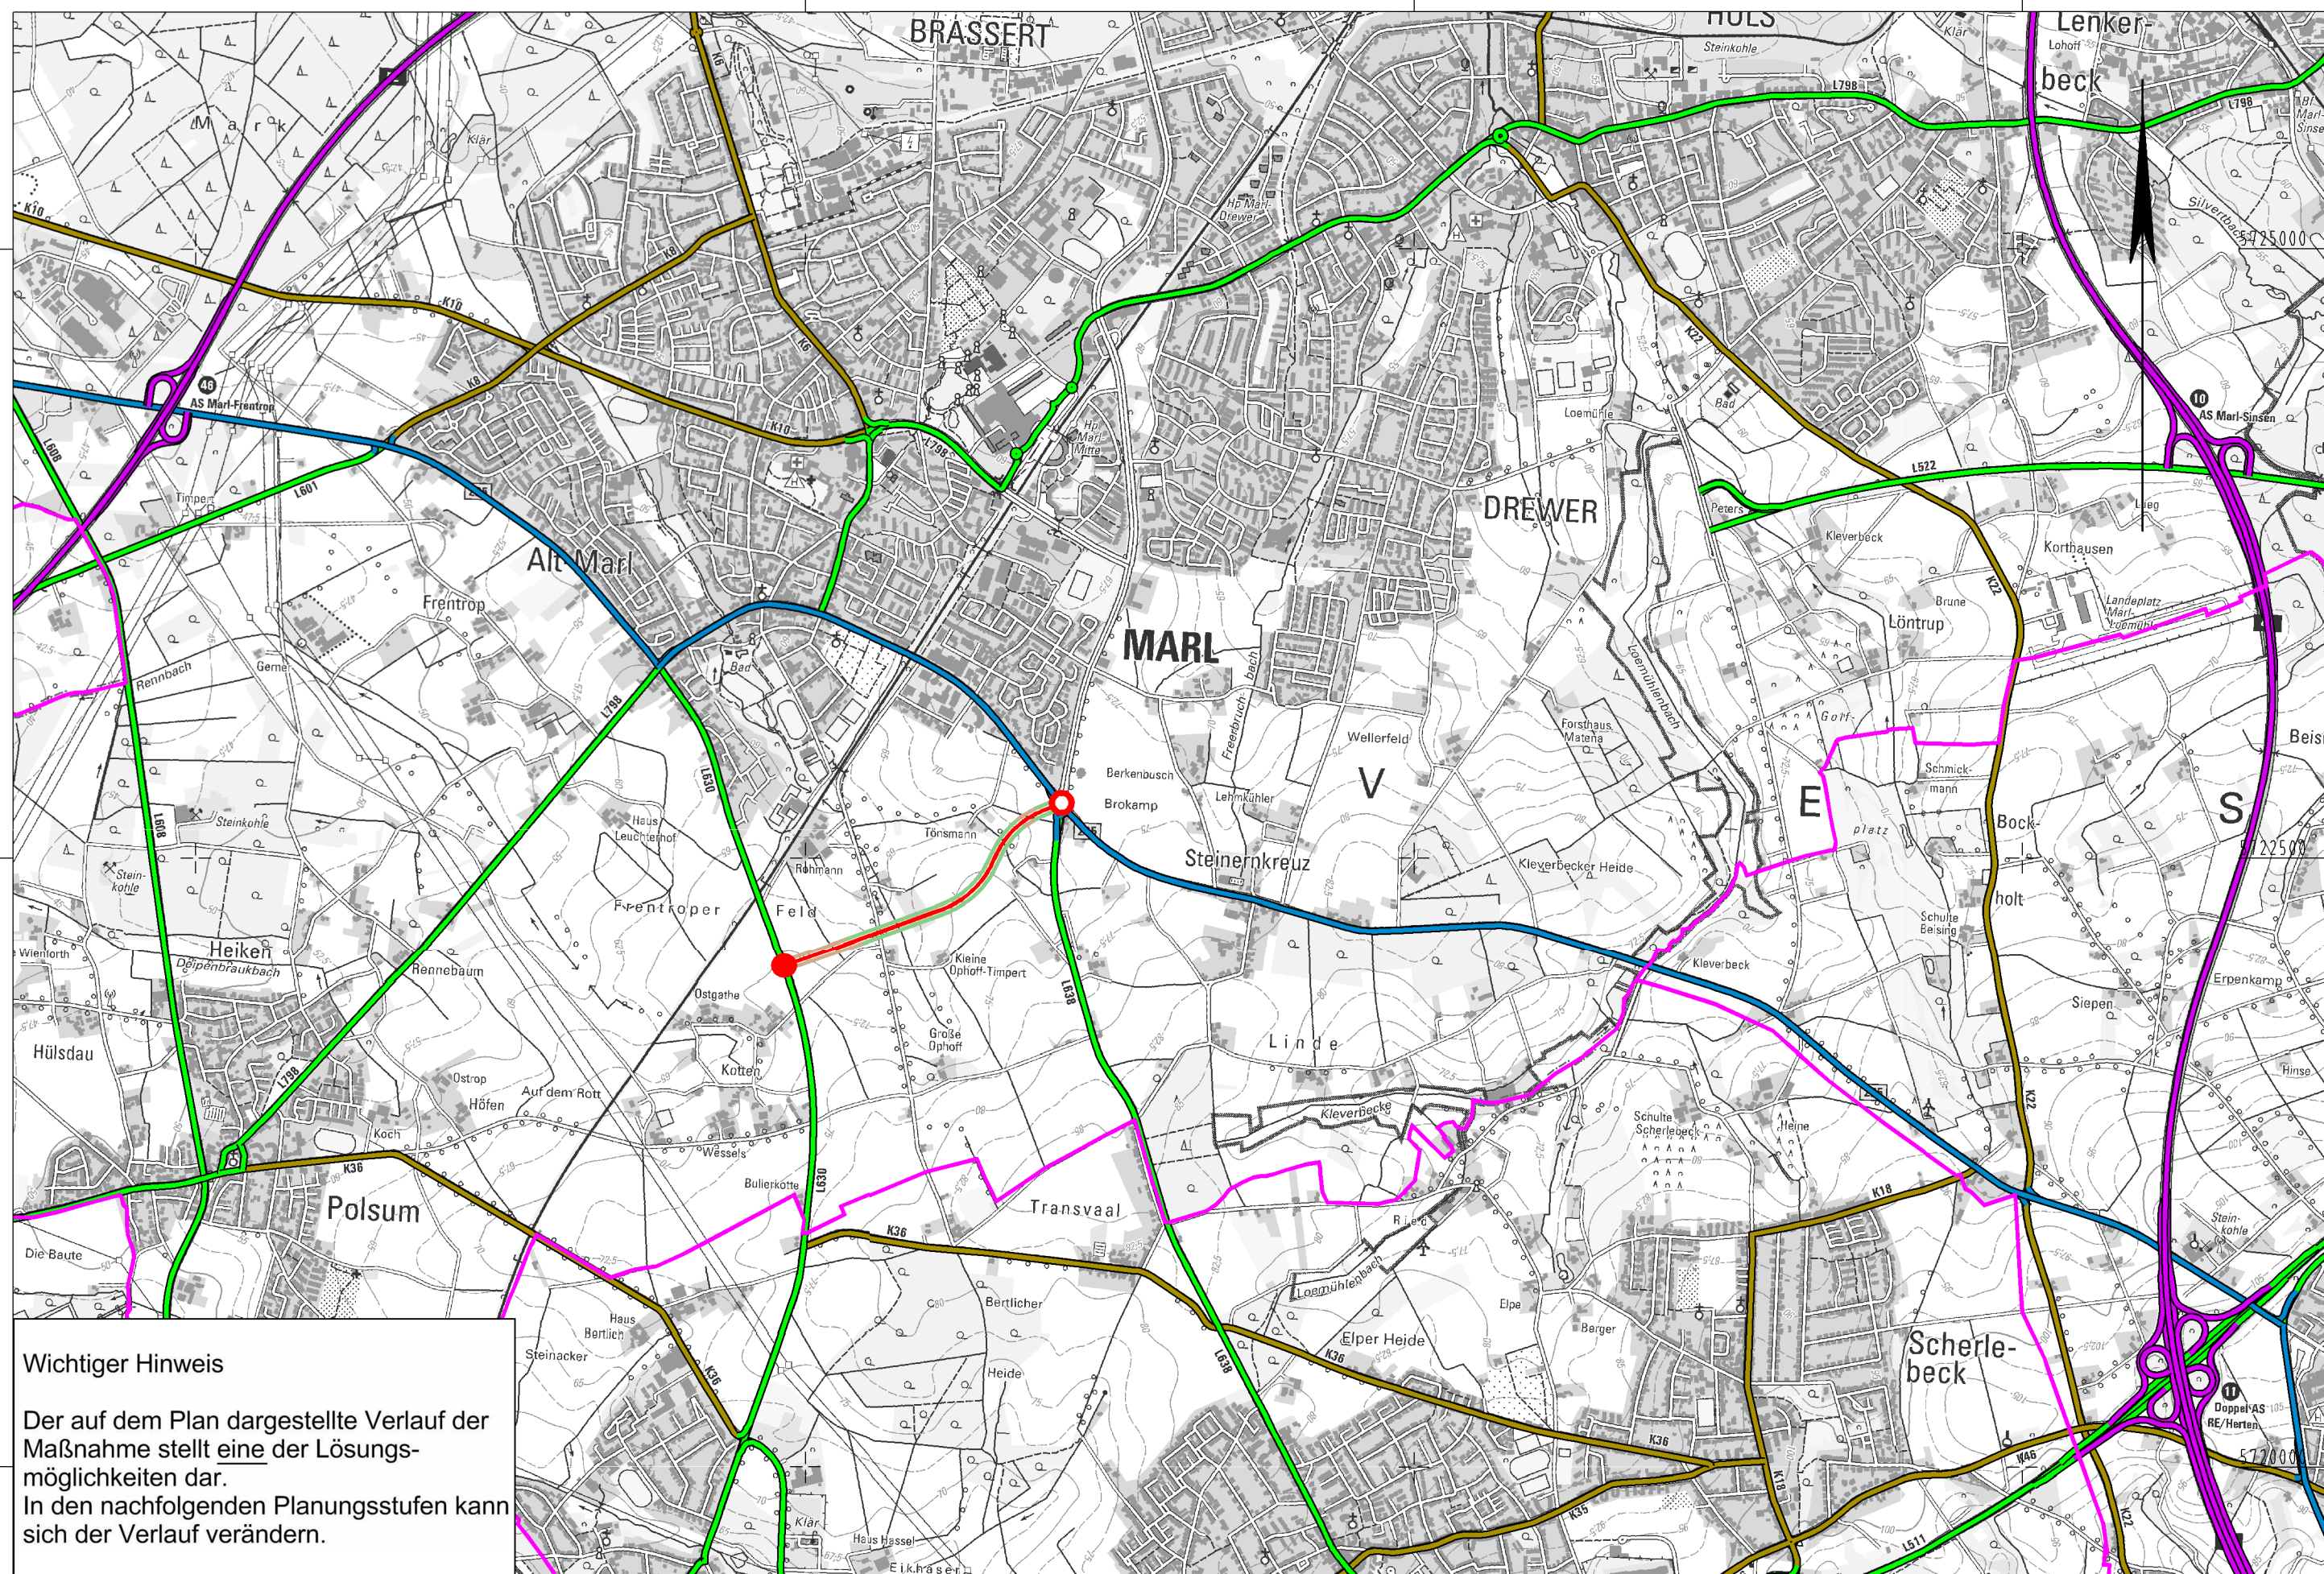

Wichtiger Hinweis
Der auf dem Plan dargestellte Verlauf der Maßnahme stellt eine der Lösungsmöglichkeiten dar. In den nachfolgenden Planungsstufen kann sich der Verlauf verändern.

Y 364250.464
X 5719547.563

367500

370000

372500

Y 373750.464
X 5719547.563

Planung

- Baumaßnahme zweibahnig
- Baumaßnahme einbahnig
- Knotenpunkt planfrei
- Knotenpunkt teilplanfrei
- Knotenpunkt teiplangleich
- Knotenpunkt plangleich / Knotenpunkt plangleich (Kreisverkehr)
- Brücke
- Tunnel
- Variante
- Lärmschutz
- Damm
- Einschnitt

Straßennetz

- | vorhanden | geplant | |
|-----------|---------|-----------------------------|
| | | Bundesautobahn |
| | | Bundesstraße |
| | | Landesstraße / Staatsstraße |
| | | Kreisstraße |
| | | kommunale Straße |
| | | Rückbau |

Verwaltung

- Bundesgrenze
- Landesgrenze
- Regierungsbezirksgrenze
- Kreisgrenze
- Gemeindegrenze

Regionalniederlassung Ruhr Harpener Hellweg 1.44791 Bochum Landesbetrieb Straßenbau Nordrhein-Westfalen	Projekt-Nr.: B225-G10-NW-T1-NW Übersichts-lageplan
	Straße: B 225 Nächster Ort: Marl Bau-Km: 0+000 bis 1+373
BVWP 2015 OU Alt-Marl OU Alt-Marl	M: 1:25.000 Aufgestellt: 13.09.2013