


Y 463995.746
X 5686277.074

0005977E

Y 466951.263
X 5686277.074

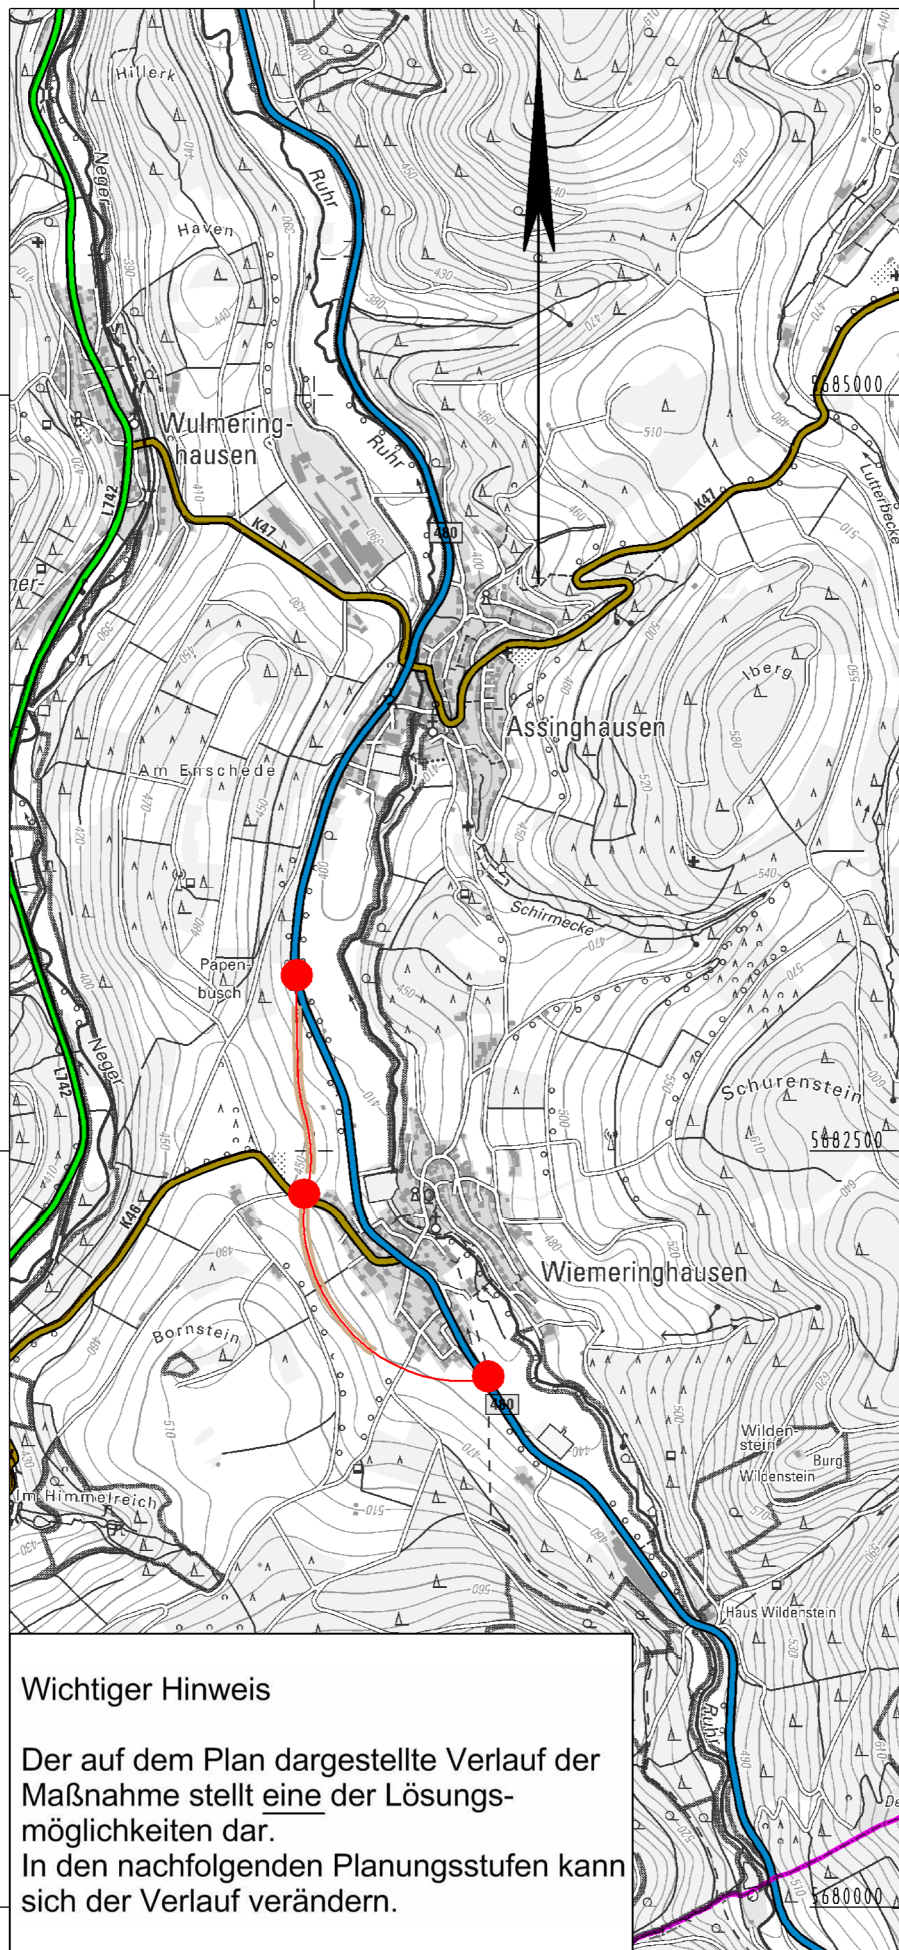

Wichtiger Hinweis













Der auf dem Plan dargestellte Verlauf der Maßnahme stellt eine der Lösungsmöglichkeiten dar.
In den nachfolgenden Planungsstufen kann sich der Verlauf verändern.

Y 463995.746
X 5679852.074












0005977E

Y 466951.263
X 5679852.074

Planung

-  Baumaßnahme zweibahnig
-  Baumaßnahme einbahnig
-  Knotenpunkt planfrei
-  Knotenpunkt teilplanfrei
-  Knotenpunkt teilplangleich
-  Knotenpunkt plangleich / Knotenpunkt plangleich (Kreisverkehr)
-  Brücke
-  Tunnel
-  Variante
-  Lärmschutz
-  Damm
-  Einschnitt

Straßennetz

- | <u>vorhanden</u> | <u>geplant</u> | |
|---|---|-----------------------------|
|  |  | Bundesautobahn |
|  |  | Bundesstraße |
|  |  | Landesstraße / Staatsstraße |
|  |  | Kreisstraße |
|  |  | kommunale Straße |
|  | | Rückbau |

Verwaltung

-  Bundesgrenze
-  Landesgrenze
-  Regierungsbezirksgrenze
-  Kreisgrenze
-  Gemeindegrenze

 Regionalniederlassung Sauerland-Hochstift Lanfertsweg 2, Meschede		 Landesbetrieb Straßenbau Nordrhein-Westfalen		Projekt-Nr.: B236/B480-G10-NW-T4-NW
Straße: B 480			Nächster Ort: Wiemeringhausen	
BVWP 2015		Ortsumgehung Wiemeringhausen		Bau-Km 0+000 - 1+741
		M. 1:25.000	Aufgestellt: 02.05.2013	