


Y 336595.141
X 5660480.877

Y 341470.141
X 5660480.877

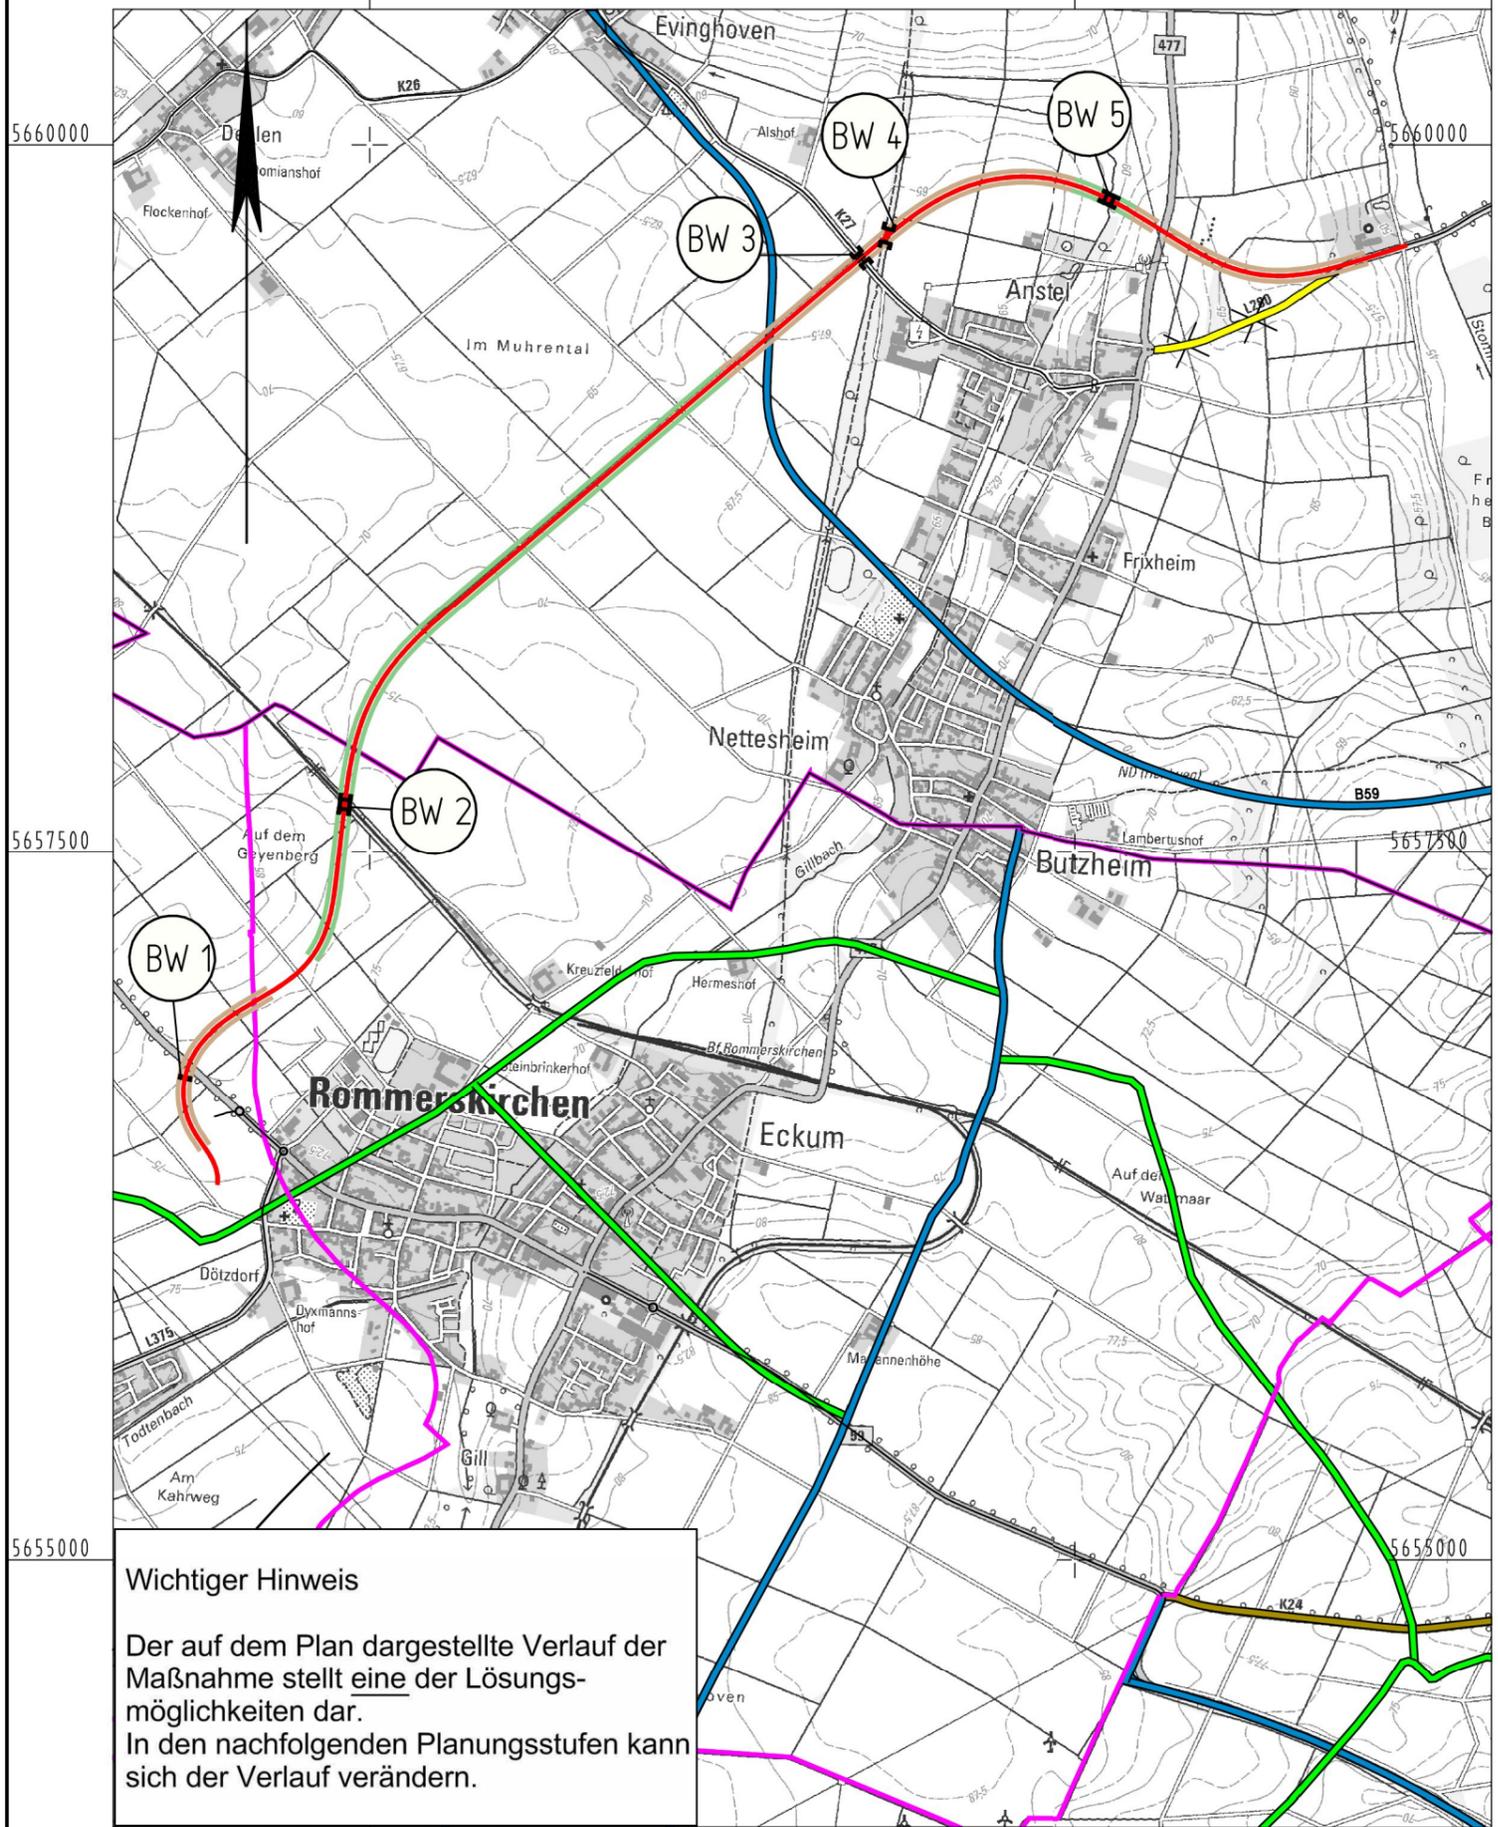

Planung

- Baumaßnahme zweibahnig
- Baumaßnahme einbahnig
- Knotenpunkt planfrei
- Knotenpunkt teilplanfrei
- Knotenpunkt teilplangleich
- Knotenpunkt plangleich / Knotenpunkt plangleich (Kreisverkehr)
- Brücke
- Tunnel
- Variante
- Lärmschutz
- Damm
- Einschnitt

Straßennetz

- | vorhanden | geplant | |
|-----------|---------|-----------------------------|
| | | Bundesautobahn |
| | | Bundesstraße |
| | | Landesstraße / Staatsstraße |
| | | Kreisstraße |
| | | kommunale Straße |
| | | Rückbau |

Verwaltung

- Bundesgrenze
- Landesgrenze
- Regierungsbezirksgrenze
- Kreisgrenze
- Gemeindegrenze

Wichtiger Hinweis

Der auf dem Plan dargestellte Verlauf der Maßnahme stellt eine der Lösungsmöglichkeiten dar. In den nachfolgenden Planungsstufen kann sich der Verlauf verändern.

Y 336595.141
X 5654055.877

Y 341470.141
X 5654055.877

Regionalniederlassung Vile-Eifel Jülicher Ring 101-103-53879 Euskirchen	Landesbetrieb Straßenbau Nordrhein-Westfalen	Projekt-Nr.: B477-G20-NW-T3-NW
		Übersichtslageplan
Straße: B 477		Nächster Ort: Rommerskirchen
BVWP 2015	OU Rommerskirchen/Butzheim/Frixheim	M 1:25.000
		Aufgestellt: Sept. 2014