


Y 436917.794
X 5757173.311

Y 441917.795
X 5757173.312

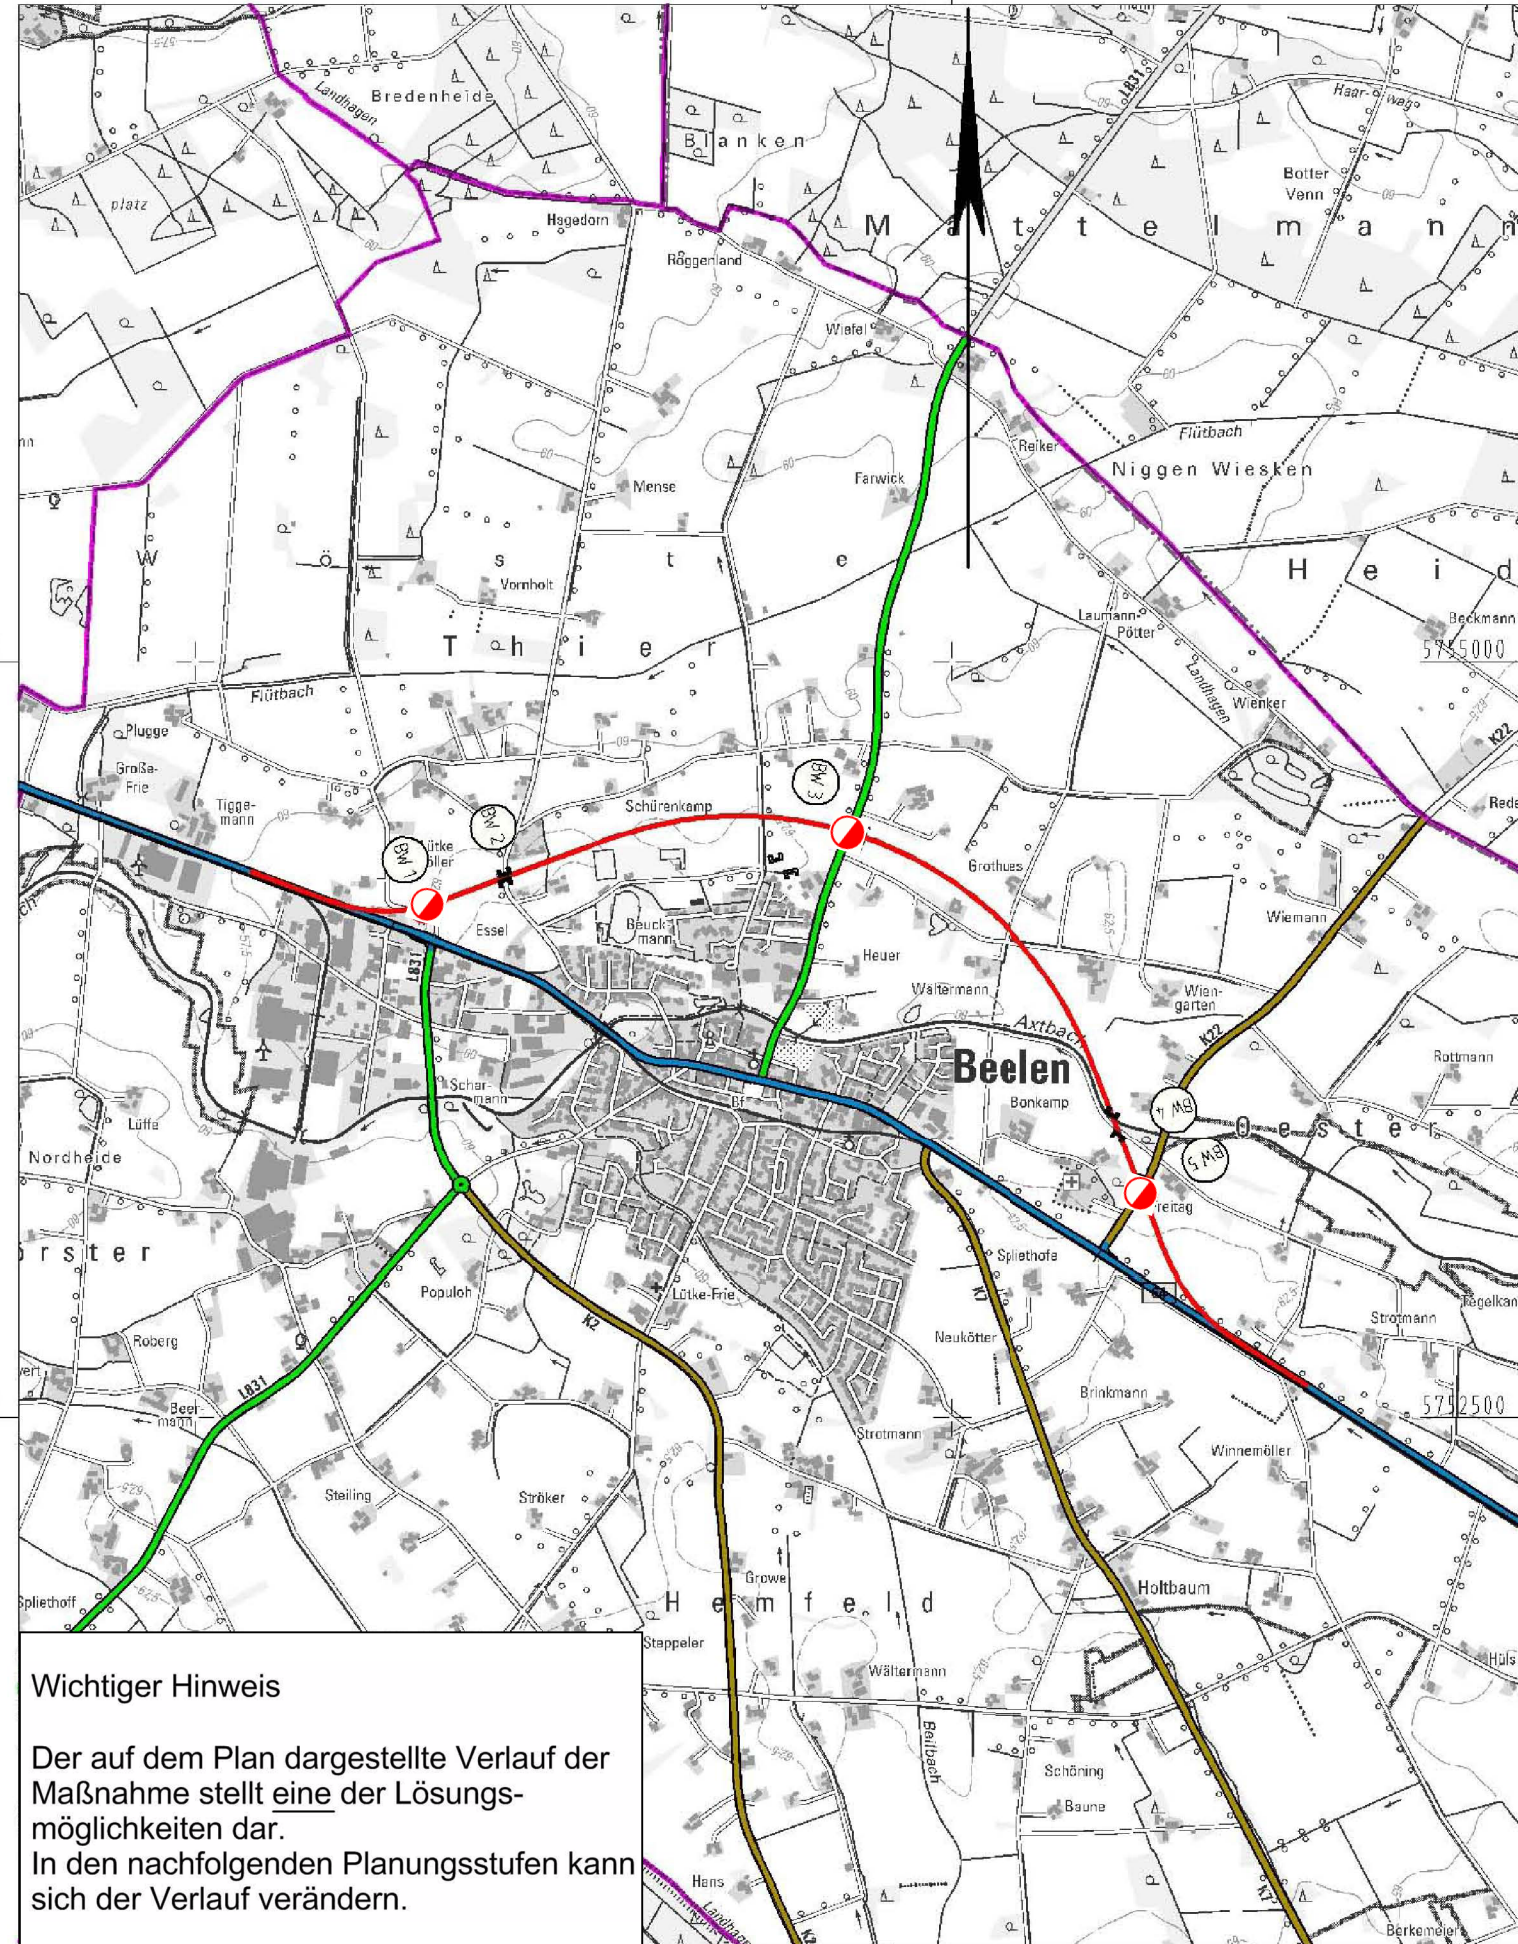

Wichtiger Hinweis

Der auf dem Plan dargestellte Verlauf der Maßnahme stellt eine der Lösungsmöglichkeiten dar. In den nachfolgenden Planungsstufen kann sich der Verlauf verändern.

Y 436917.796
X 5750748.311

Y 441917.797
X 5750748.312

Planung

- Baumaßnahme zweibahnig
- Baumaßnahme einbahnig
- Knotenpunkt planfrei
- Knotenpunkt teilplanfrei
- Knotenpunkt teilplangleich
- Knotenpunkt plangleich / Knotenpunkt plangleich (Kreisverkehr)
- Brücke
- Tunnel
- Variante
- Lärmschutz
- Damm
- Einschnitt

Straßennetz

- | vorhanden | geplant | |
|-----------|---------|-----------------------------|
| | | Bundesautobahn |
| | | Bundesstraße |
| | | Landesstraße / Staatsstraße |
| | | Kreisstraße |
| | | kommunale Straße |
| | | Rückbau |

Verwaltung

- Bundesgrenze
- Landesgrenze
- Regierungsbezirksgrenze
- Kreisgrenze
- Gemeindegrenze

Regionalniederlassung Münsterland Wahrkamp 30, 48653 Coesfeld		Straßen.NRW Landesbetrieb Straßenbau Nordrhein-Westfalen		Projekt-Nr. B64_B51-G10-NW-T4-NW
Straße: B 64		Nächster Ort: Beelen		Übersichtslegeplan
BVWP 2015	B 51 Münster - Rheda-Wiedenbrück (B 401 - A 2) OU Beelen		Bau-Km 0+000 bis 4+530	M 1:25.000 Aufgestellt: 16.04.2015