


Y 309310.253
X 5721082.674

Y 309644.751
X 5729951.370

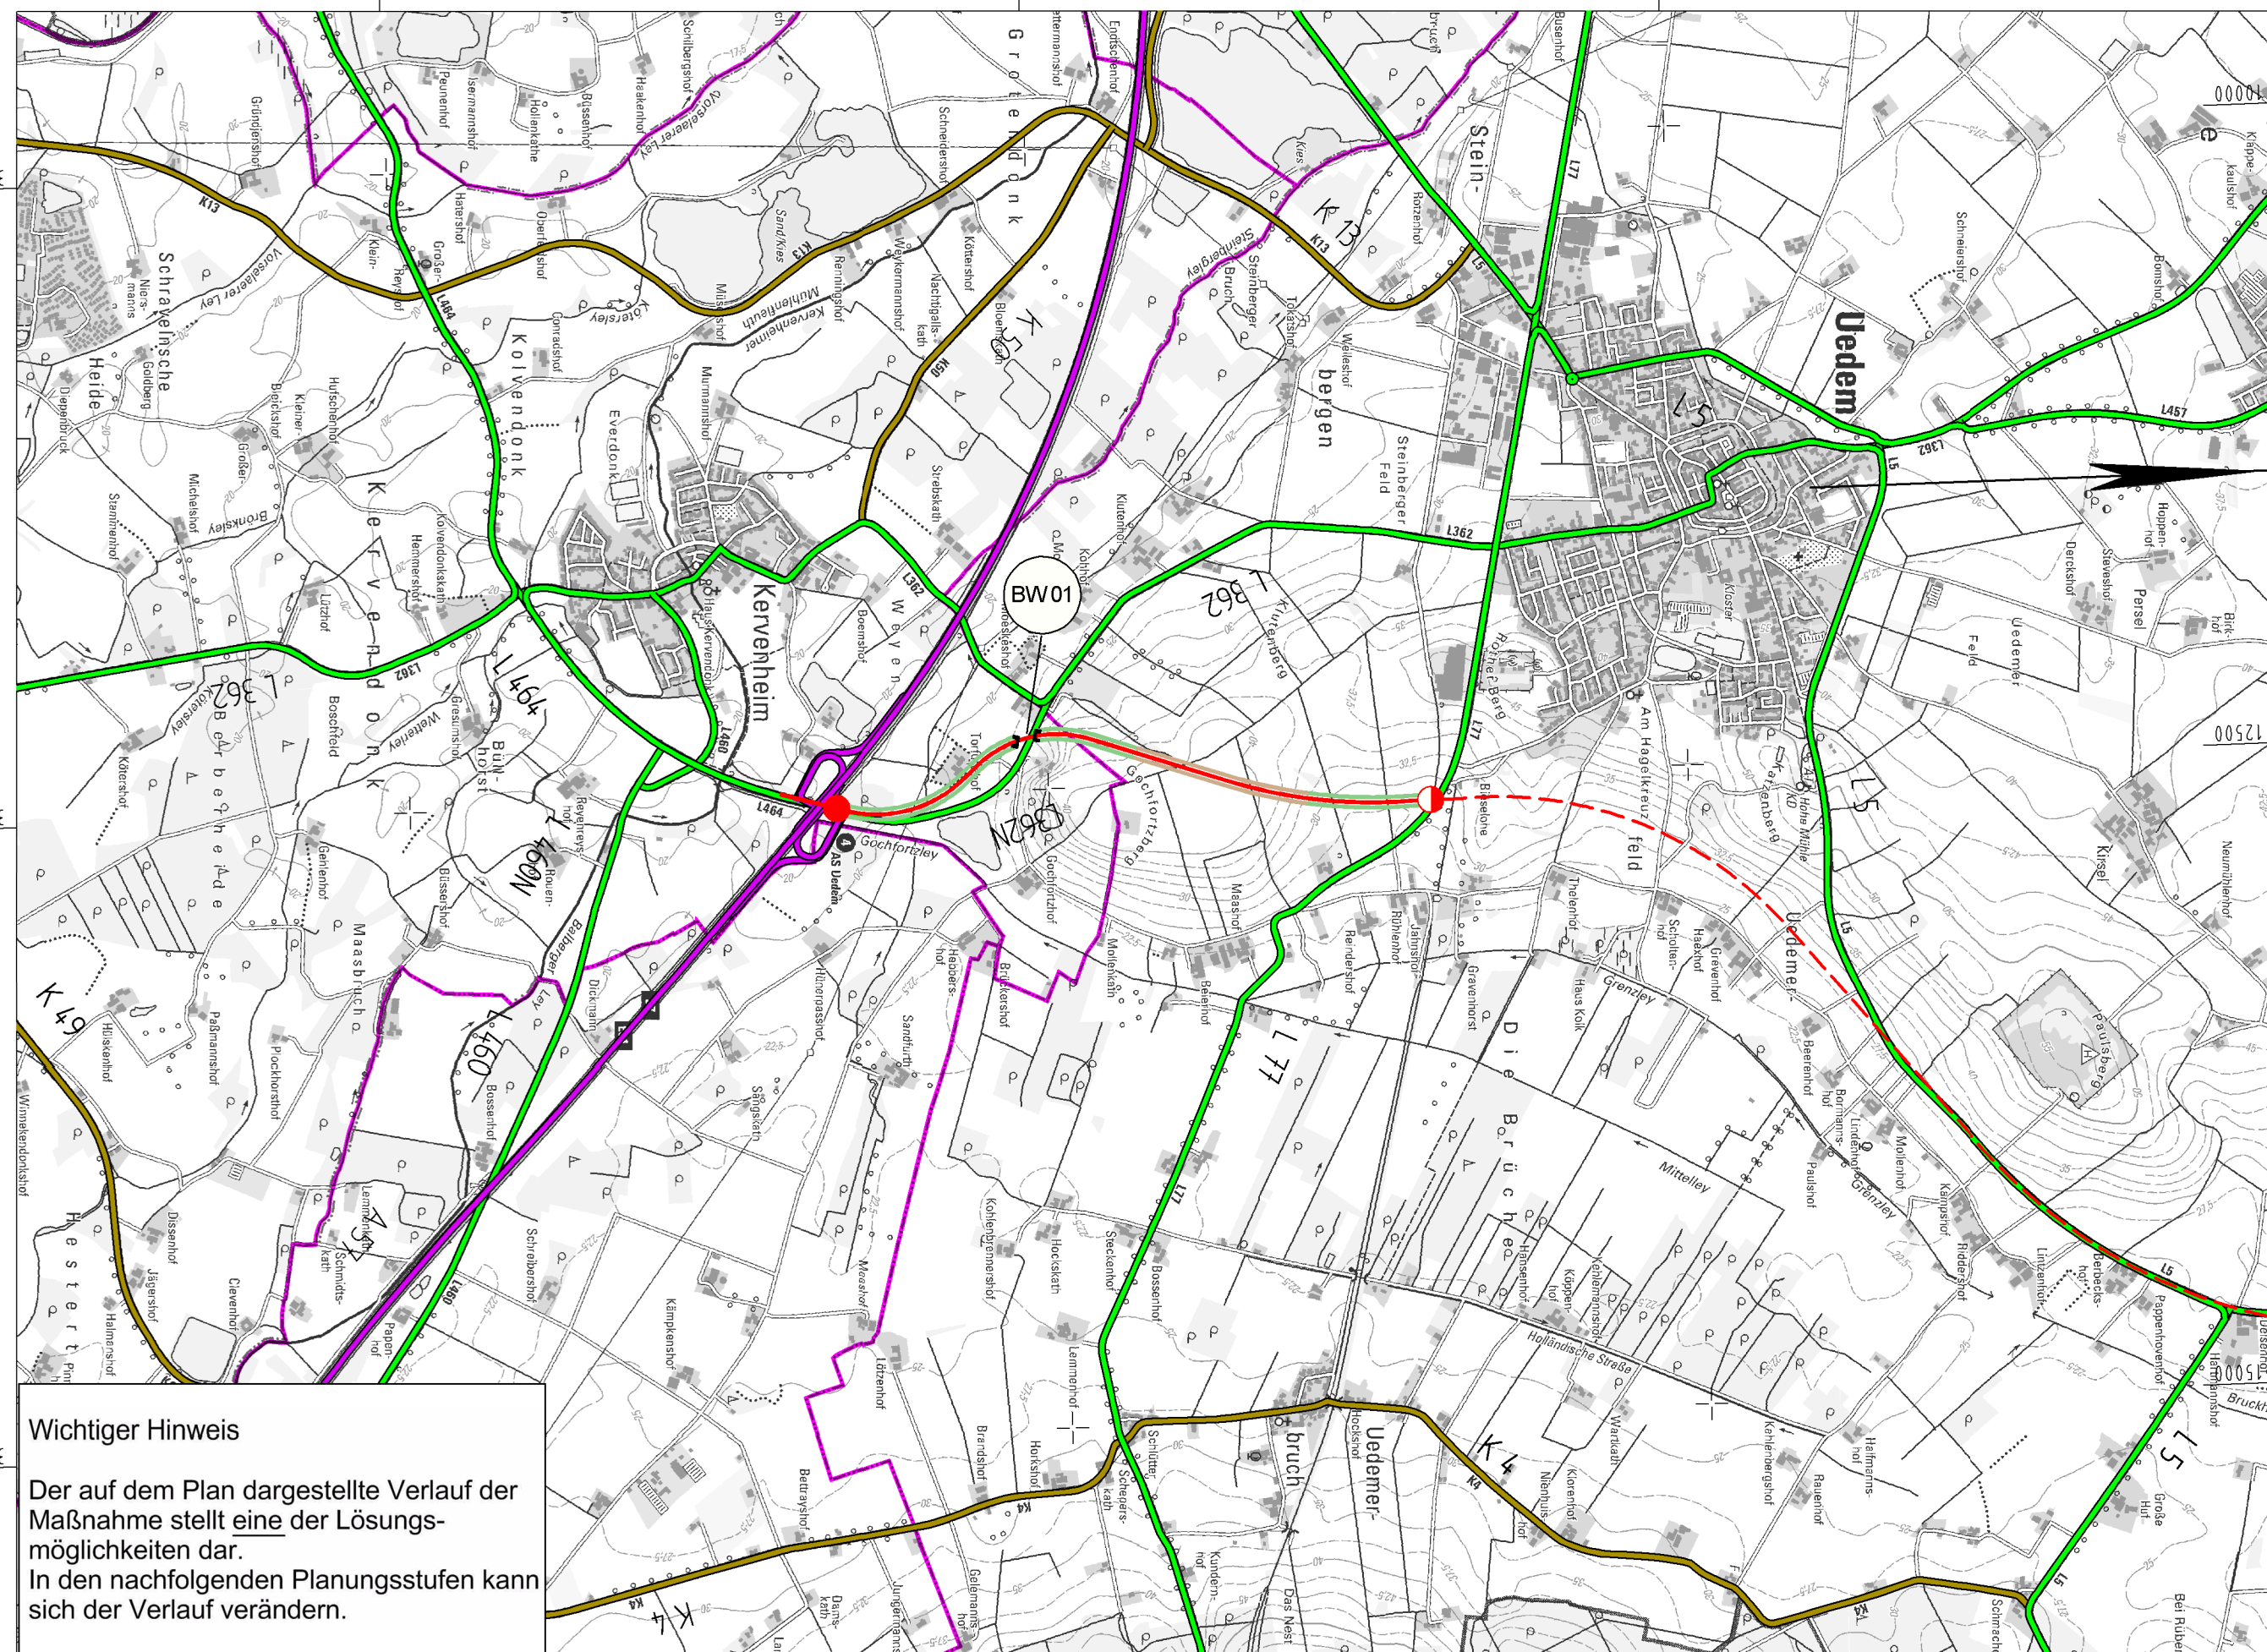

Wichtiger Hinweis

Der auf dem Plan dargestellte Verlauf der Maßnahme stellt eine der Lösungsmöglichkeiten dar. In den nachfolgenden Planungsstufen kann sich der Verlauf verändern.

Y 315730.689
X 5720840.516

Y 316065.187
X 5729709.213

Planung

- Baumaßnahme zweibahnig
- Baumaßnahme einbahnig
- Knotenpunkt planfrei
- Knotenpunkt teilplanfrei
- Knotenpunkt teilplangleich
- Knotenpunkt plangleich / Knotenpunkt plangleich (Kreisverkehr)
- Brücke
- Tunnel
- Variante
- Lärmschutz
- Damm
- Einschnitt

Straßennetz

- | vorhanden | geplant | |
|-----------|---------|-----------------------------|
| | | Bundesautobahn |
| | | Bundesstraße |
| | | Landesstraße / Staatsstraße |
| | | Kreisstraße |
| | | kommunale Straße |
| | | Rückbau |

Verwaltung

- -
 -
 -
 -
- Bundesgrenze
Landesgrenze
Regierungsbezirksgrenze
Kreisgrenze
Gemeindegrenze



Regionalniederlassung Niederrhein
Außenstelle Wesel



Landesbetrieb Straßenbau Nordrhein-Westfalen

Projekt-Nr.: B67-G30-NW-T1-NW

Übersichtslageplan

Straße: B 67n

Nächster Ort: Udem

Bau-Km 0+120 bis 2+500

BVWP 2015

Ortsumgehung Udem - Südabschnitt

M 1:25.000
Aufgestellt: 06.05.2013