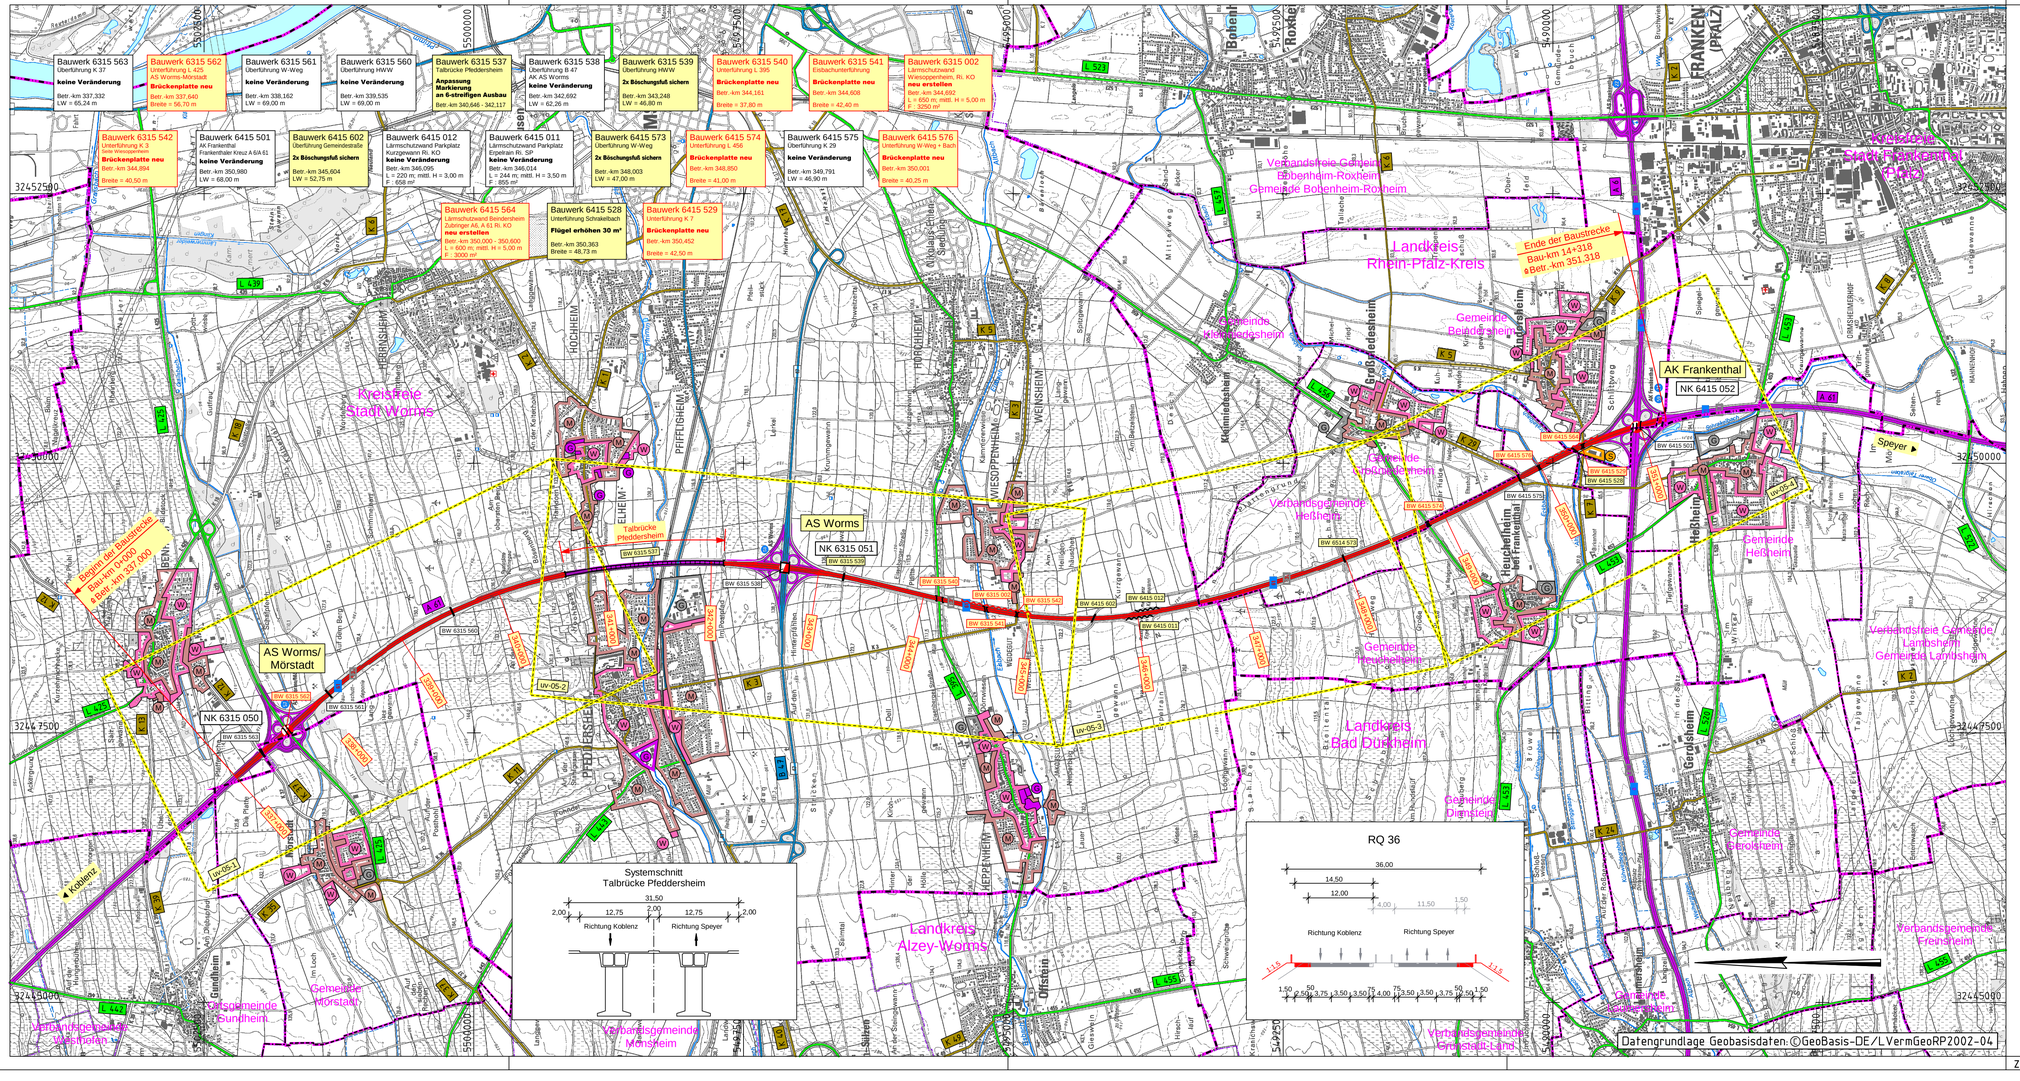

Zeichenerklärung

Straßennetz

- A 6 Bundesautobahn
- B 270 Bundesstraße
- L 456 Landesstraße
- K 11 Kreisstraße

Verwaltung

- Kreisgrenze
- Verbandsgemeindegrenze
- Gemeindegrenze

Planung

- Baumaßnahme zweibahnig
- Knotenpunkt teilplanfrei
- Bauwerk
- Lärmschutz

Gebiete und Flächen

vorhanden

- (W) Wohnbaufläche
- (M) gemischte Baufläche
- (G) gewerbliche Baufläche
- (S) Sonderbaufläche
- Gemeinbedarf

BUNDESVERKEHRSWEGEPLAN 2015

RheinlandPfalz
Landesbetrieb Mobilität Rheinland-Pfalz
Friedrich-Ebert-Ring 14-20
56068 Koblenz
Tel: 0261/3029-0
Fax: 0261/3029-1025
LBM

Entwurfsbearbeitung:
Ingenieurgruppe KOHNS PLAN
Ingenieurbüro Kohns PLAN GmbH, Königsbahnstraße 5, 66538 Neunkirchen, Tel: 06821 / 9062-0, Fax: 06821 / 9062-62

	Datum	Zeichen
bearbeitet:	Juni 2013	H. Müller
gezeichnet:	Juni 2013	S. Lorscheider
geprüft:	Juni 2013	G. Kohns

A 61
AS Worms / Mörstadt bis AS Frankenthal

Voruntersuchung für einen 6-streifigen Ausbau

Bau -km 0+000 - Bau -km 14+318
≙ Betr.-km 337,000 - Betr.-km 351,318

Anlage: 1
Blatt Nr.: 1
Projekt-Nr.: A61-G40-RP-T4-RP

	Datum	Name
bearbeitet:		
gezeichnet:		
geprüft:		

Übersichtslageplan, Maßstab 1:25000

von NK: 6315 050 nach NK: 6415 052 Station: 0,000 - 13,357

Planprüfungen	Datum	Name
Straßenplanung:		
Landespflege:		
Immissionsschutz:		

Nr.	Art der Änderung	Datum	Name
a			
b			
c			
d			
e			
f			

aufgestellt:

Worms, den .....