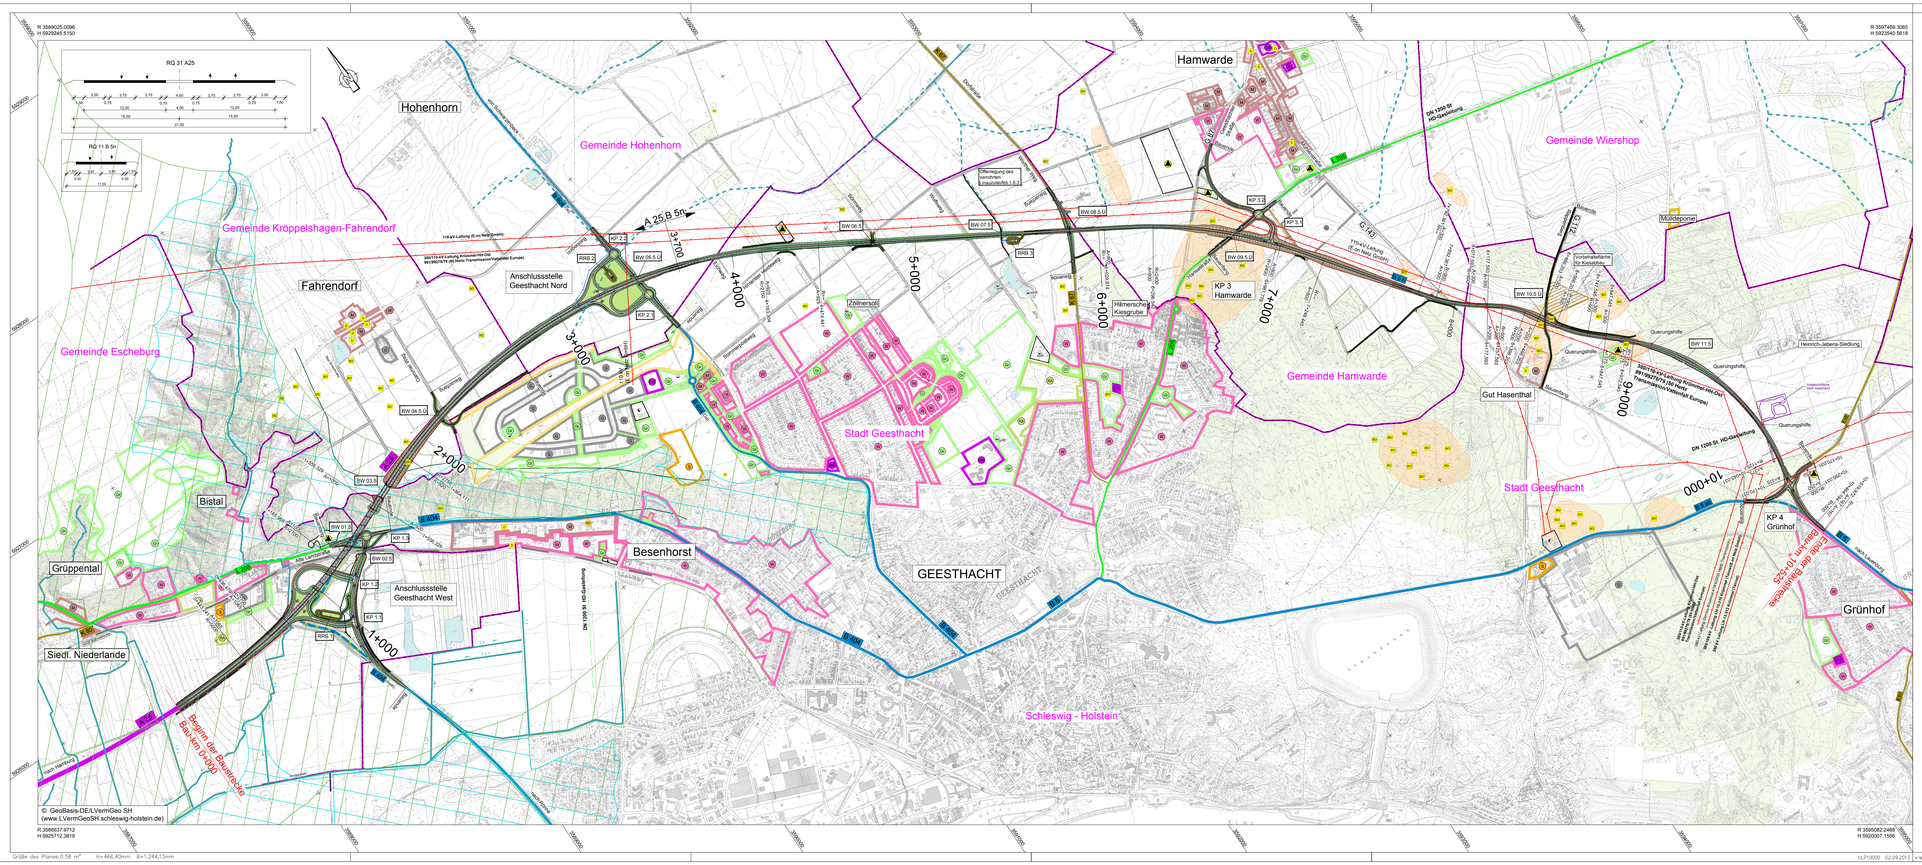

Zeichenerklärung

Straßennetz

vorhanden | geplant

- Bundesautobahn
- Bundesstraße
- Landesstraße
- Kreisstraße
- kommunale Straße
- Rückbau

Planung

- Abfangzaun
- Einschnittsbeschichtung
- Mulde oder Seitengraben
- Banket
- Fahrbahn
- Mikroasphalt/Mikroasphaltverfahren
- Fahrbahn
- Bord
- Mulde
- Einschnitts-/Dammbeschichtung
- Einschnitts-/Dammbeschwerungsfl. Decke
- Grünstreifen
- Wirtschaftsweg
- Radweg
- Neugestaltetschaynze mit Angabe Länge/Breite/Durchgangshöhe
- Längsentwässerung und Anbindung zum Neugestaltetschaynze
- Grabenbeschwerungsmatt (Tiefpunkt)
- Standort Regenrückhaltebecken
- Brückenbauwerk
- Tunnelbauwerk
- Durchlass
- Lärmschutzwand
- Stützmauer/Stützwand
- Baufeldgrenze

Flächennutzung / Schutzgebiete

- Grünfläche
- Wohngebiet,
- Mischgebiet
- Gewerbe-/Industriegebiet
- Flächen für den Gemeinbedarf
- Sondergebiet
- Kleingartenanlage
- geplante Straßenfläche
- nachrichtlich Bebauungsplan)
- nachrichtlich: geschütztes Biotop flächenhaft, linear
- nachrichtlich: Fläche des Biotopverbundes
- Naturdenkmal
- Baudenkmal/ Bodendenkmal
- nachrichtlich: Archäologisches Denkmal / mit Umgebungsschutz
- Altlastenstandorte
- Ver- und Entsorgungsanlagen
- Oberflächenwasser, Elektrode / Regenrückhaltebecken
- Oberflächenwasser, Elektrode / Regenrückhaltebecken
- Vorbehaltsfläche Rohstoffgewinnung Kiesabbau
- Deponie
- Wald
- Gewässer mit Fließrichtung
- offenes Gewässer
- verrohrtes Gewässer
- Hauptsammelgrabenleitung
- Hochspannungs-Freileitung
- Hochdruck-Gasleitung

Verwaltung

- Gemeindegrenze
- Gemarkungsgrenze
- Flurgrenze

Großräume BfN-Lebensraumnetze

Kernräume BfN-Lebensraumnetze

Achsen BfN-Lebensraumnetze

Entwurfsbearbeitung

EIBS Entwurfs- und Ingenieurbüro Straßenwesen GmbH
Bernhardstraße 92, 01187 Dresden, Tel. (0351) 46610

	Datum	Name
bearbeitet	02/2012	Sto
geprüft	02/2012	Fi
Projekt-Nr.:	21.7741.01	

Landesbetrieb Straßenbau und Verkehr Schleswig-Holstein
Niederlassung Lübeck
Jerusalemberg 9
23569 Lübeck

	Datum	Name
geprüft	02/2012	Schell
geprüft		

Nr.	Art der Änderung	Datum	Zeichen

BEDARFSPLANUNG

Landesbetrieb Straßenbau und Verkehr
Schleswig-Holstein
Niederlassung Lübeck

Straße: B 5 Station: km 0+000 bis km 10+525
PROJIS-Nr.: 0 100 990 800

Unterlage / Blatt-Nr.: 3 / 0
Übersichtslageplan
Bau-km 0+000 bis Bau-km 10+525
Maßstab: 1 : 10.000

A 25 / B 5,
Ortsumgehung Geesthacht

Aufgestellt:
Landesbetrieb Straßenbau und Verkehr Schleswig-Holstein
Niederlassung Lübeck

Lübeck, den

Lüth

Größe des Planes:0.58 m² H=466,40mm B=1:244,13mm

ULP10000 02.09.2013 V:\projekt\7xg20_23_24\proj2011\v 2b k 5 ou geesthacht\unter02-übersichtsplan\u_daug [001B00_VE_LL2_HAUPTPLAN.DWG]