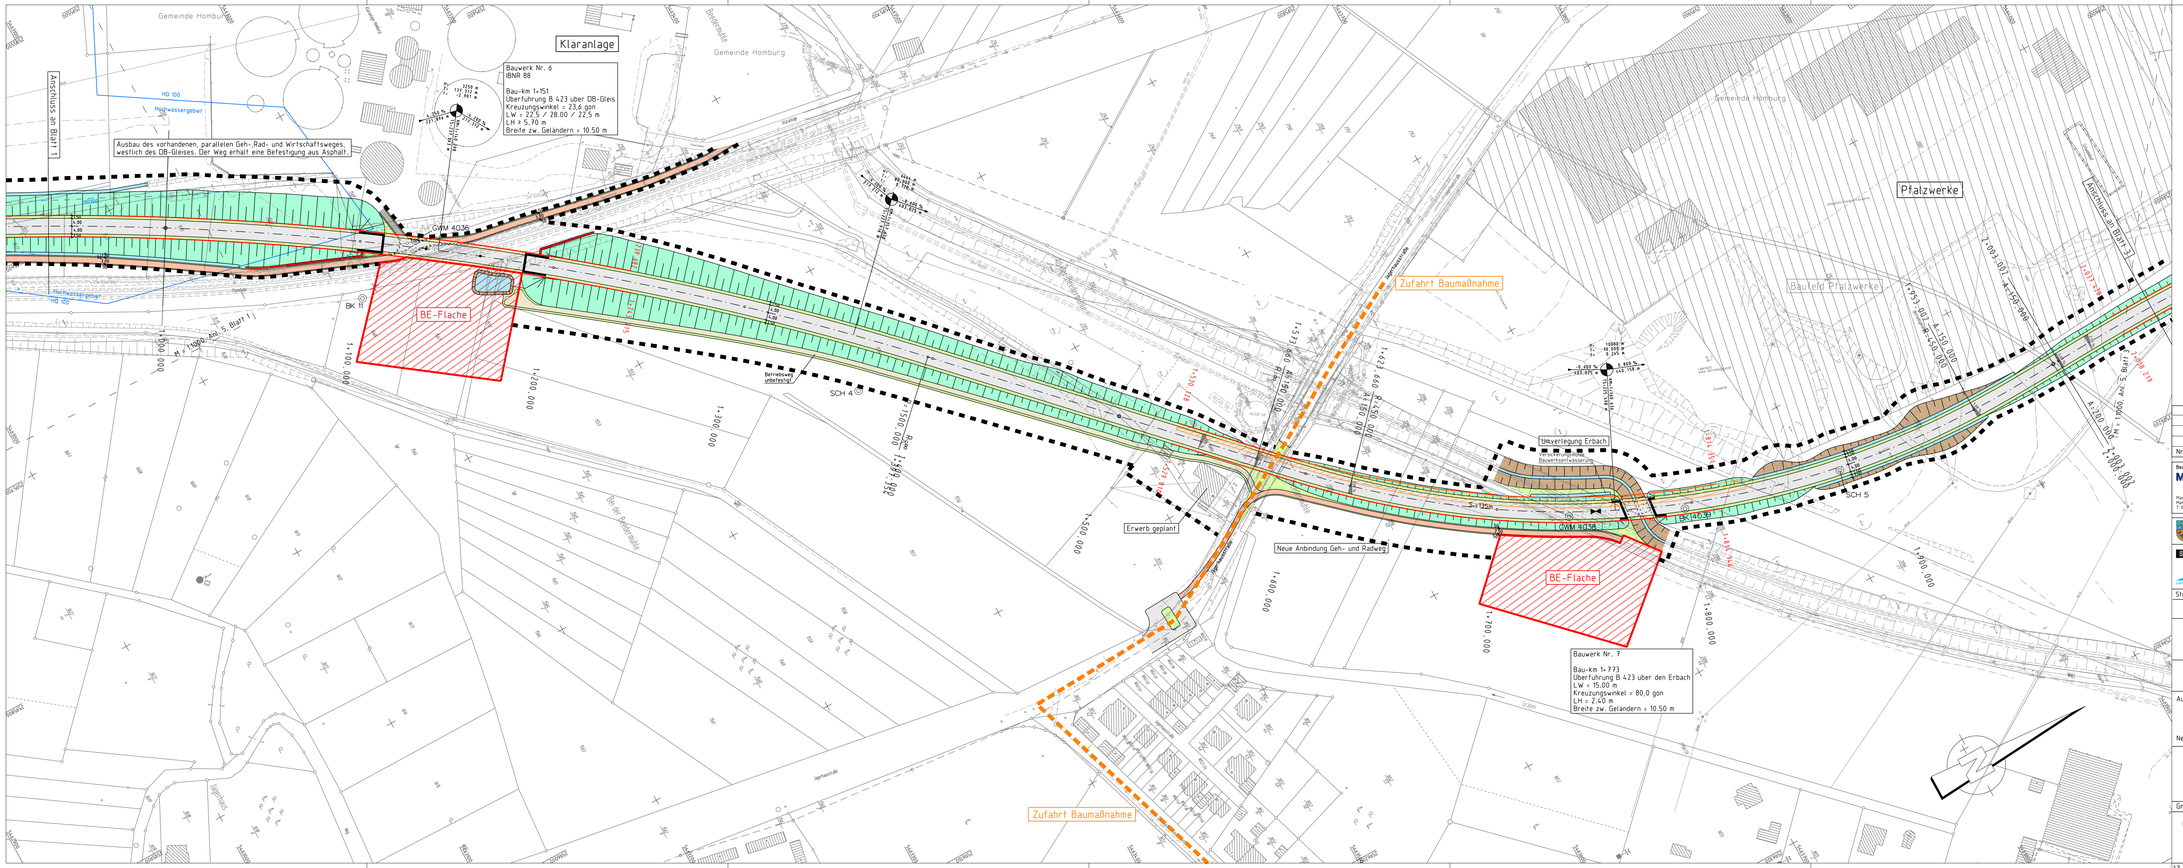

Zeichenerklärung

- Dammböschung
- Bankett
- Radweg, Geh-u. Radweg / Wi-Weg
- Trennstreifen / Bankett
- Fahrbahn
- Gehweg / Betriebsweg unbefestigt
- Bankett
- Mulde
- Einschnittsböschung
- Überflugschutzzaun
- freizuhaltendes Sichtfeld
- SCH, BK, GWM — Schurf, Bohrkern, Grundwassermessstelle
- 0.050% / 0.035% — HP 100 / HP 100 — Neigungsbruchpunkt mit Angabe von Gefälle (-) und Steigung (+) in Prozent, Länge der Gefäll-(Steigungs-) strecke und Halbmesser
- Hoch-/Tiefpunkt
- HB — Hochbord
- TB — Tiefbord
- HQ100 — derzeiniger HQ100
- HQ100 — kunftiger HQ 100

Zeichenerklärung

- Zufahrt Baumaßnahme
- Grenze Baufeld
- BE-Fläche

Nr.	Art der Änderung	Datum	Zeichen	genehmigt

Bearbeitet im Auftrag
Mailänder Consult
Mailänder Ingenieur Consult GmbH
Mathystraße 13 • 76133 Karlsruhe
T 0721 93265-0 • F 0721 93265-10

Karlsruhe, den 03.12.12 gez. Beyer

	Datum	Zeichen
bearbeitet:	10/12	SL
gezeichnet:	10/12	TD
geprüft:	15.11.12	UW

SAARLAND - STRASSENBAUVERWALTUNG

Saarland LSB Landesbetrieb für Straßenbau

Anlage 5
Blatt Nr. 2
Reg.Nr.:

Straße	von NK	nach NK	Station
B 423	6709 057	6610 354	

B 423
Ortsumgehung
Schwarzenbach und Schwarzenacker

Entwurfsplanung

		Datum	Zeichen
bearbeitet:			
gezeichnet:			
geprüft:			Schumacher

Lageplan
0+950 - 2+058
Maßstab 1:1000

Aufgestellt: Landesbetrieb für Straßenbau

gez. Hoppstädter
Michael Hoppstädter
(Der Direktor des Landesbetriebes für Straßenbau)

Neunkirchen, den 11.12.12

Grundplan hergestellt:		Datum	verm., techn. bearb. u. geprüft
Landesbetrieb für Straßenbau Neunkirchen	Aufnahme Feldvergleich Kataster		

17.11.11 132.0 x 45.0 cm

K930_B423 \L_PEPK1L_02.PLT /L_PEPK1L_02