


Bearb.: Muthma
 Photodatum: 2013-11-15
 Layoutname: Karte-s-w_Mosigkau_ohneBW-Kasten
 Plotsitzab.: BV-Fo-1.cb
 Blattgröße: 29,7 cm x 69,5 cm = 0,2063 m²
 H:\P_8042_DU-B185-B187\08_Planunterlagen\01_Plan\U-Plan-Mosigkau-Paket-D_1-a.dwg
 erstellt: Muthma
 Datum: 31.05.2013

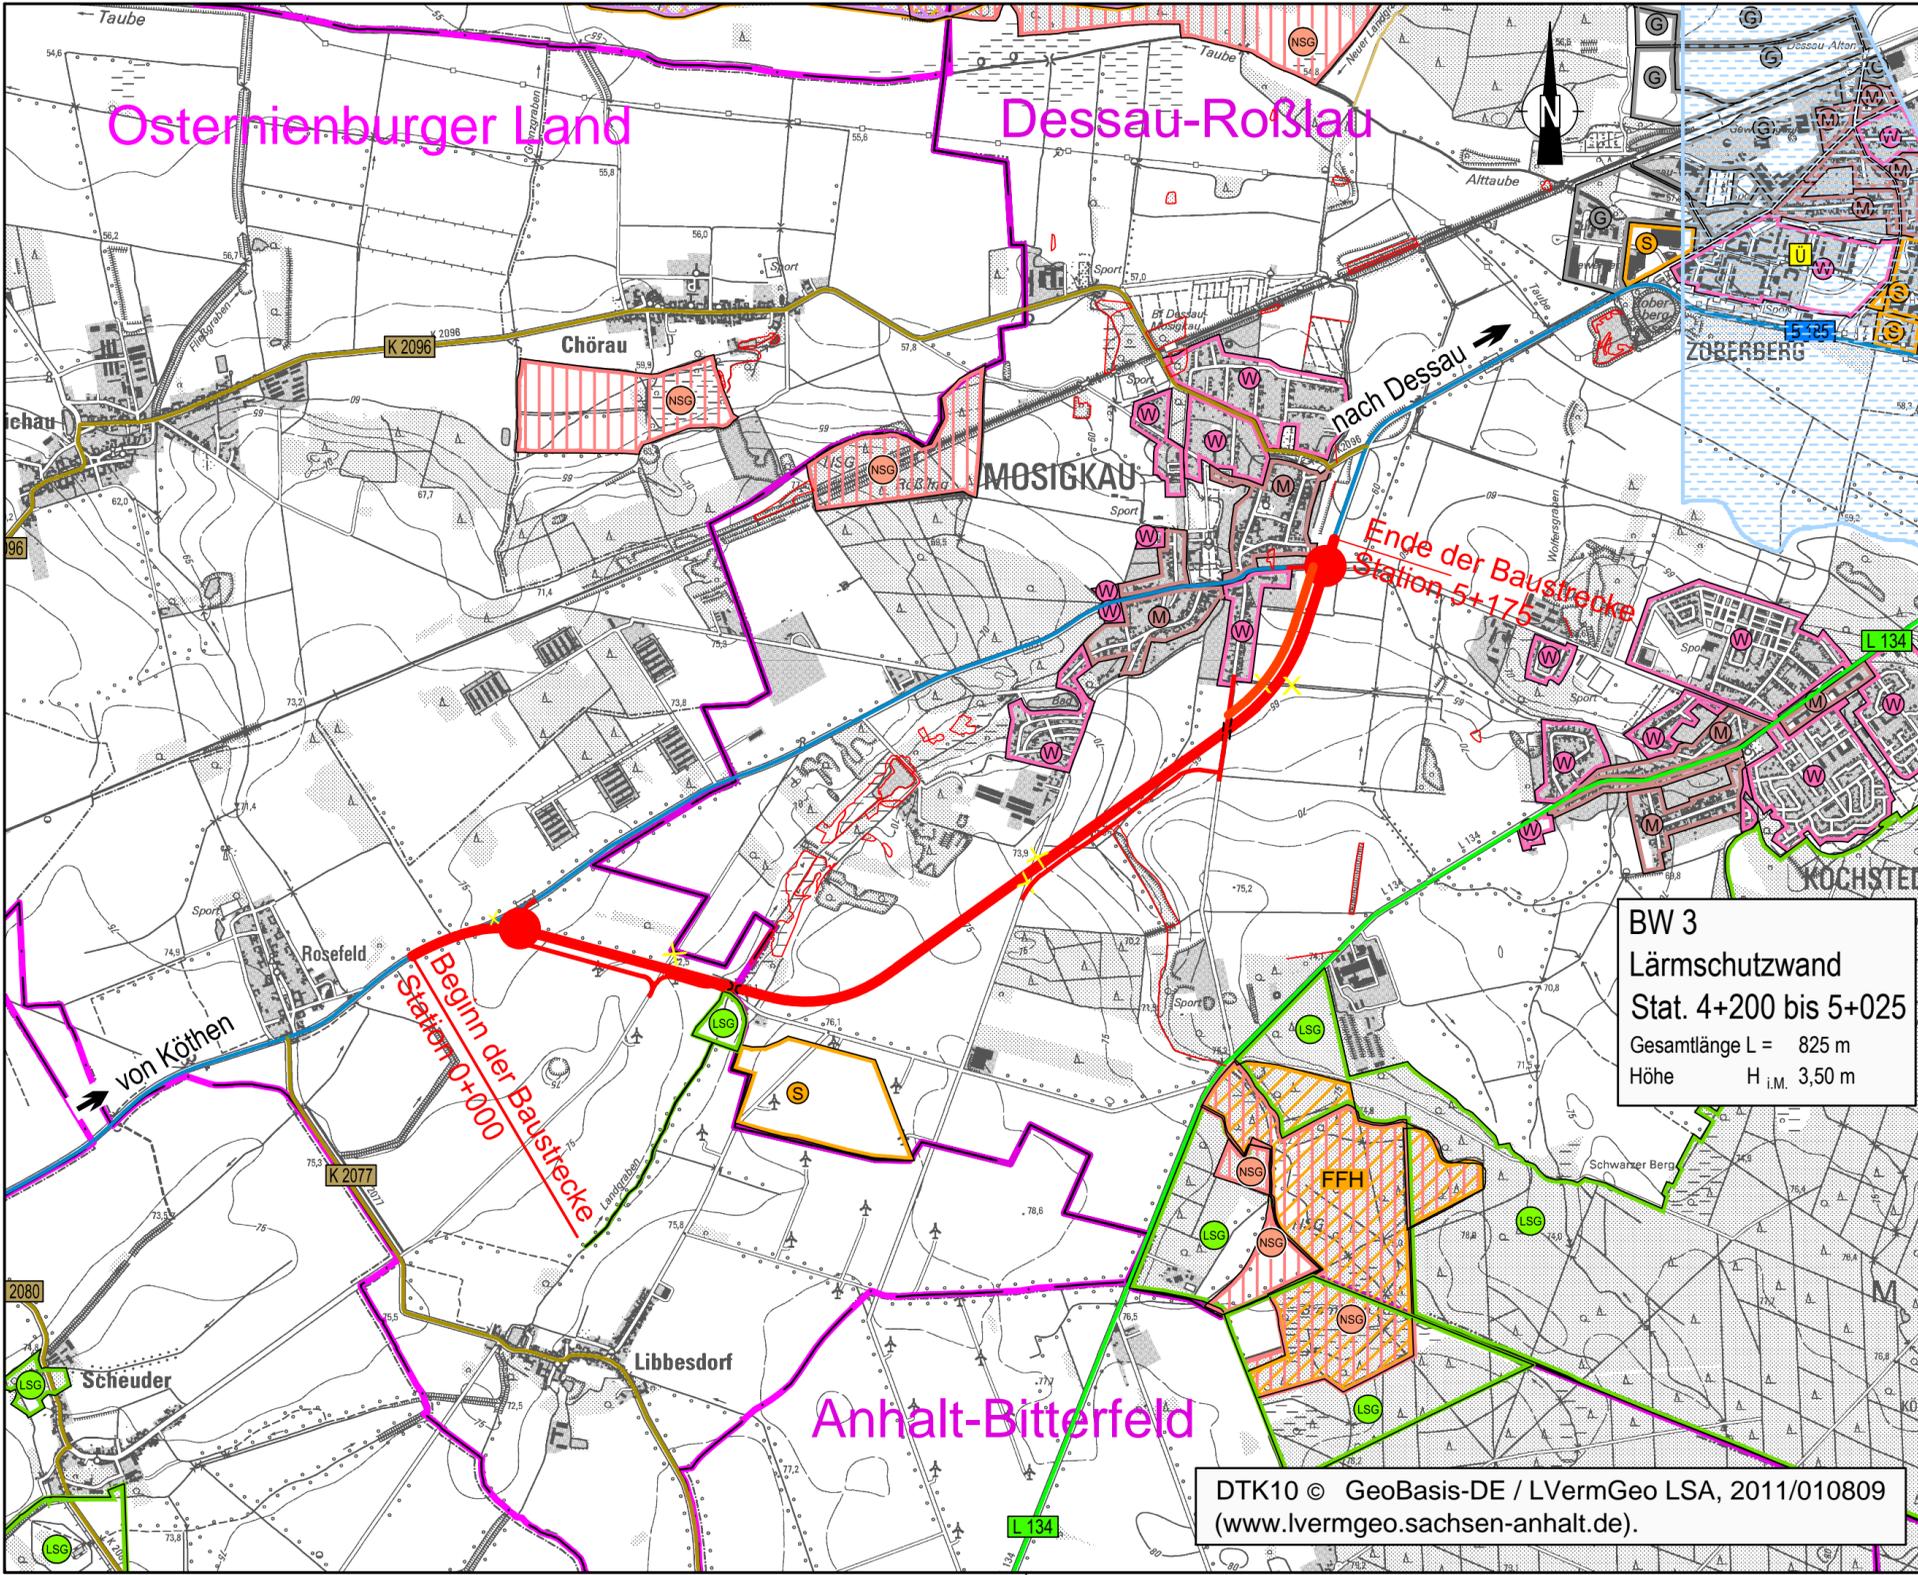

DTK10 © GeoBasis-DE / LVerGeo LSA, 2011/010809
 (www.lvermgeo.sachsen-anhalt.de)

LEGENDE

Gebiete und Flächen vorhanden / geplant

- reines und allgemeines Wohngebiet, Kleinsiedlungsgebiet
- Kerngebiet, Dorfgebiet, Mischgebiet
- Gewerbegebiet
- Sondergebiet

Schutzgebiete Natur, Landschaft, Wasser

- europäisches Vogelschutzgebiet
- FFH-Gebiet
- Naturschutzgebiet
- Landschaftsschutzgebiet
- geschütztes Biotop
- Naturdenkmal
- Überschwemmungsgebiet
- Wasserschutzzonen I/II
- Wasserschutzzonen III

vorhanden

- Bundesautobahn
- Bundesstraße
- Land- / Staatsstraße
- Kreisstraße
- kommunale Straße
- Rad-, Wander- und Reitweg
- Bahn
- Vorfluter
- KV - Freileitung

Verwaltung

- Kreisgrenzen
- Gemeindegrenzen

Querungen / Kreuzungen

- Knotenpunkt teilplanfrei
- Knotenpunkt teilplangleich
- Knotenpunkt plangleich
- Großbauwerk

Topographisch Karte DTK25 © Geo-Basis-DE / LVerGeo LSA, 2011/010809
(www.lvermgeo.sachsen-anhalt.de)

Lagebezug : 42 / 83 (3°), LS 150 Höhenbezug : HS 160

Ingenieurbüro Dipl. Ing. H. Vössing GmbH Magdeburgerstraße 23 06112 Halle Tel.: 0345/21788-0 Halle,	bearbeitet	T. Seibert	30.05.2012
	gezeichnet	C. Muthmann	30.05.2012
Daber & Kriege GmbH Freiraum + Landschaft Bahnhofstraße 2 15831 Mahlow Tel.: 02279 / 370918 Mahlow,	geprüft	J. Schulz	30.05.2012

Landesstraßenbaubehörde Sachsen-Anhalt Zentrale Hasselbachstraße 6 – 39104 Magdeburg Tel. 0391 / 56702 – Fax 0391 / 5672720	Projekt-Nr.:	B185-G10-ST-T1
---	--------------	----------------

Nr.	Art der Änderung	Datum	Zeichen

Projektmeldung Sachsen-Anhalt zum BVWP 2015

Straßenbauverwaltung	Blatt-Nr.:	Übersichtslageplan
Straße: B 185 Ort: Mosigkau	Maßstab:	1:25 000

B 185, Ortsumgebung Mosigkau Bau-km 0+000 bis 5+175	
--	--