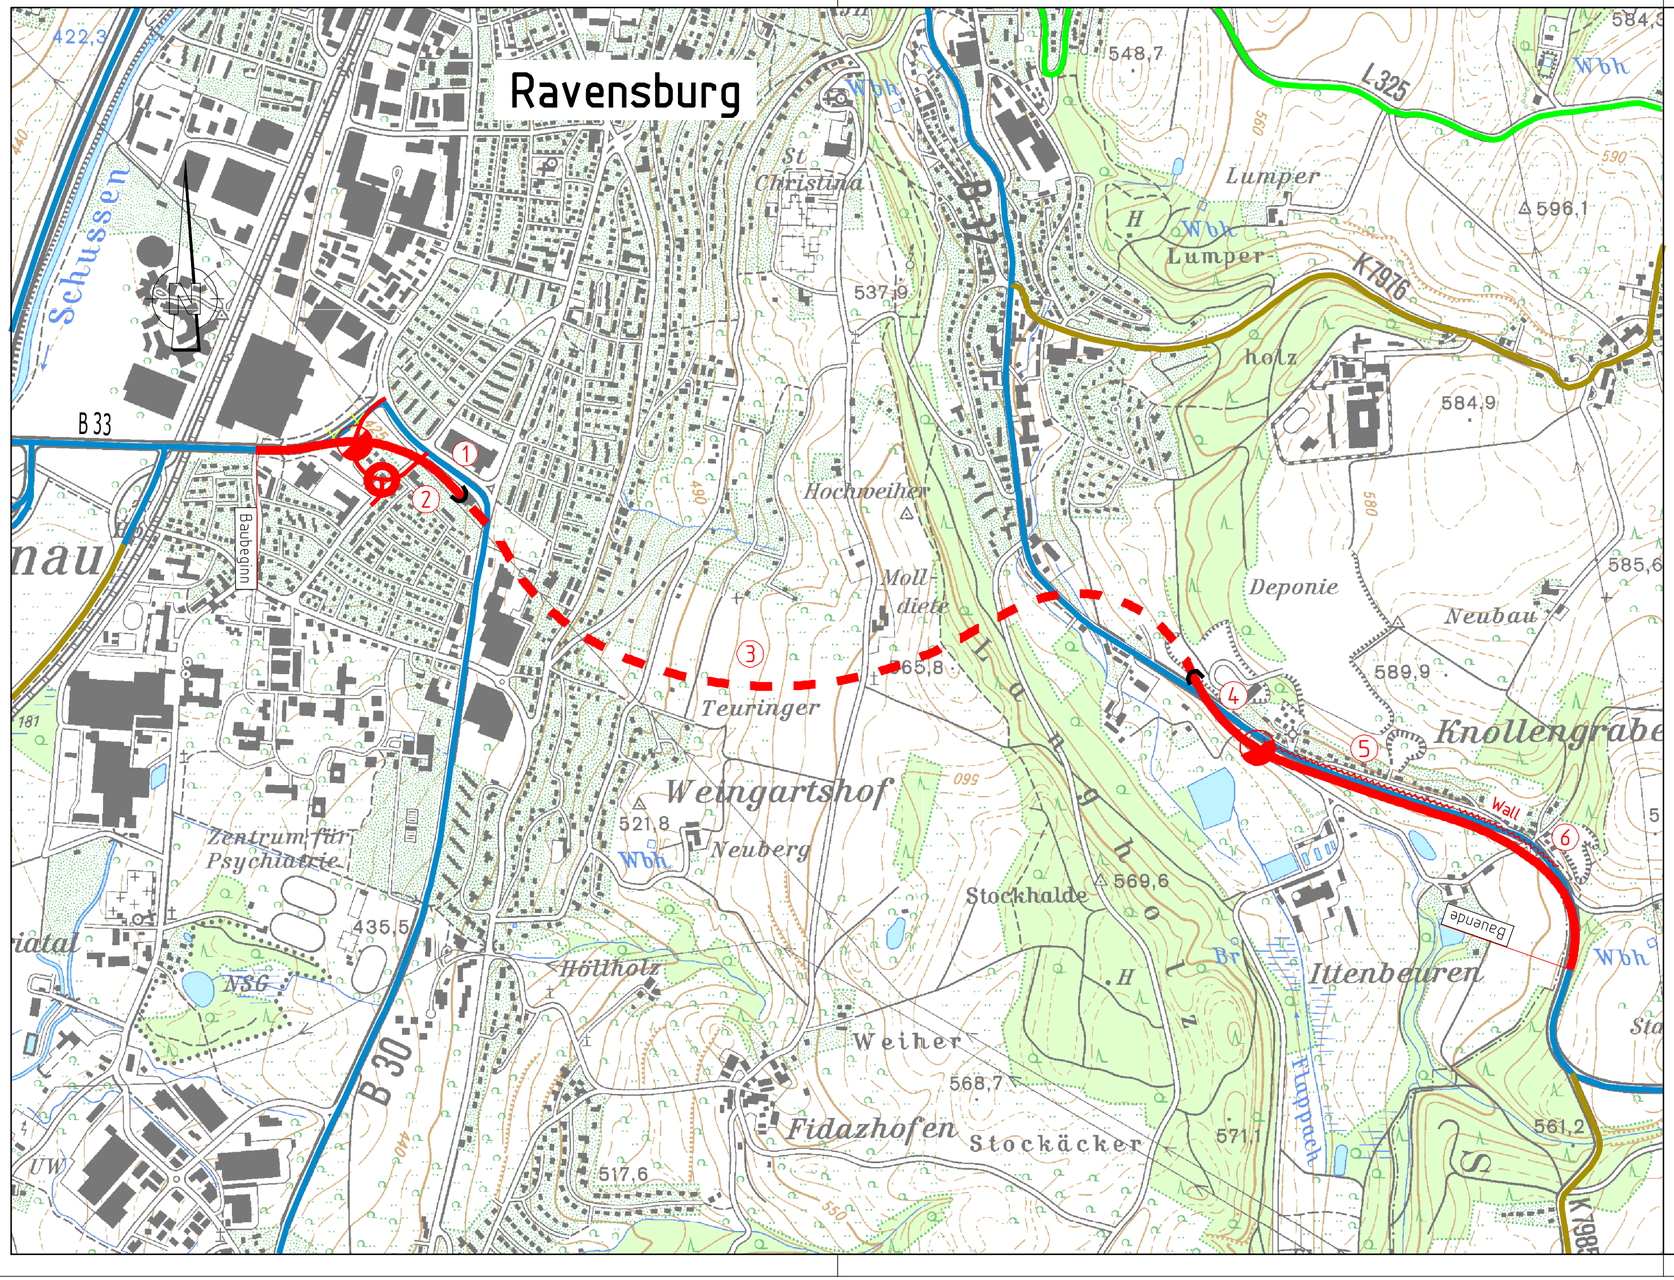

Zeichenerklärung:

Planung

- Baumaßnahme zweibahnig
- Baumaßnahme einbahnig
- Knotenpunkt planfrei
- Knotenpunkt teilplanfrei
- Knotenpunkt teilplangleich
- Knotenpunkt plangleich / plangleich (Kreisverkehr)
- Großbauwerk
- Tunnel
- Lärmschutz

Straßennetz

- A 81 Bundesautobahn
- B 32 Bundesstraße
- L 371 Landesstraße
- K 6916 Kreisstraße
- Kommunale Straße
- Rückbau

Verwaltung

- Landesgrenze
- Regierungsbezirksgrenze
- Gemeindegrenze

Straßenbauverwaltung Baden - Württemberg
Regierungspräsidium Tübingen

	Datum	Name
bearbeitet	07.08.2013	Breuning

Nr.	Art der Änderung	Datum	Name

BVWP - ANMELDUNG

Straßenbauverwaltung Baden - Württemberg

Unterlage 3
Blatt-Nr. 1

Projektnummer: B32-G20-BW

Übersichtslageplan
Maßstab: 1 : 10 000

B 32
OU Ravensburg (Molldiete-Tunnel)
von Bau-km 0+051 bis 3+680

Aufgestellt:
Regierungspräsidium
Abt. 4 Straßenwesen und Verkehr
Ref. 44 Planung
Tübingen , den 07.08.2013
gez. Meissner

Freigegeben:
Ministerium für Verkehr und Infrastruktur
Abt. 2 Straßenverkehr
Ref. 21
Stuttgart , den 08.11.2013
gez. Zweschper

Card 8.417/Birgit_B 32 RV_Molldietetunnel/PLANUNG.PLT/21.10.13